

PLAN CADASTRAL

Comuna Poiana Câmpina, jud. Prahova

Sector cadastral nr. 19

Scara 1:1000

Sistem de proiectie: Stereografic 1970

Planşa nr. 1/2

spre publicare


N



Schema disponeri sectoarelor cadastrale



Schema disponeri planşelor

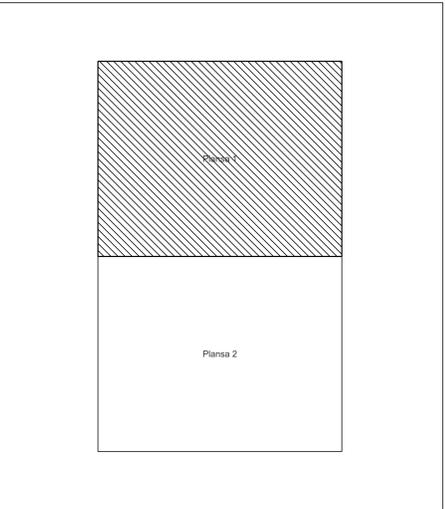


Legenda

	LIMITĂ UAT
POIANA CÂMPINA	DENUMIRE UAT
	LIMITĂ INTRAVILAN
Poiana Câmpina	DENUMIRE INTRAVILAN
	LIMITĂ CLĂDIRI
	NUMĂR CORP
	LIMITA IMOBIL
	ID IMOBIL
	NUMĂR POŞTAL
	DENUMIRE ARTERĂ

Semnat electronic de către
Ing. Victor-George Stoica
conform împuternicirii 709 din
04.03.2024

Data 30.10.2025

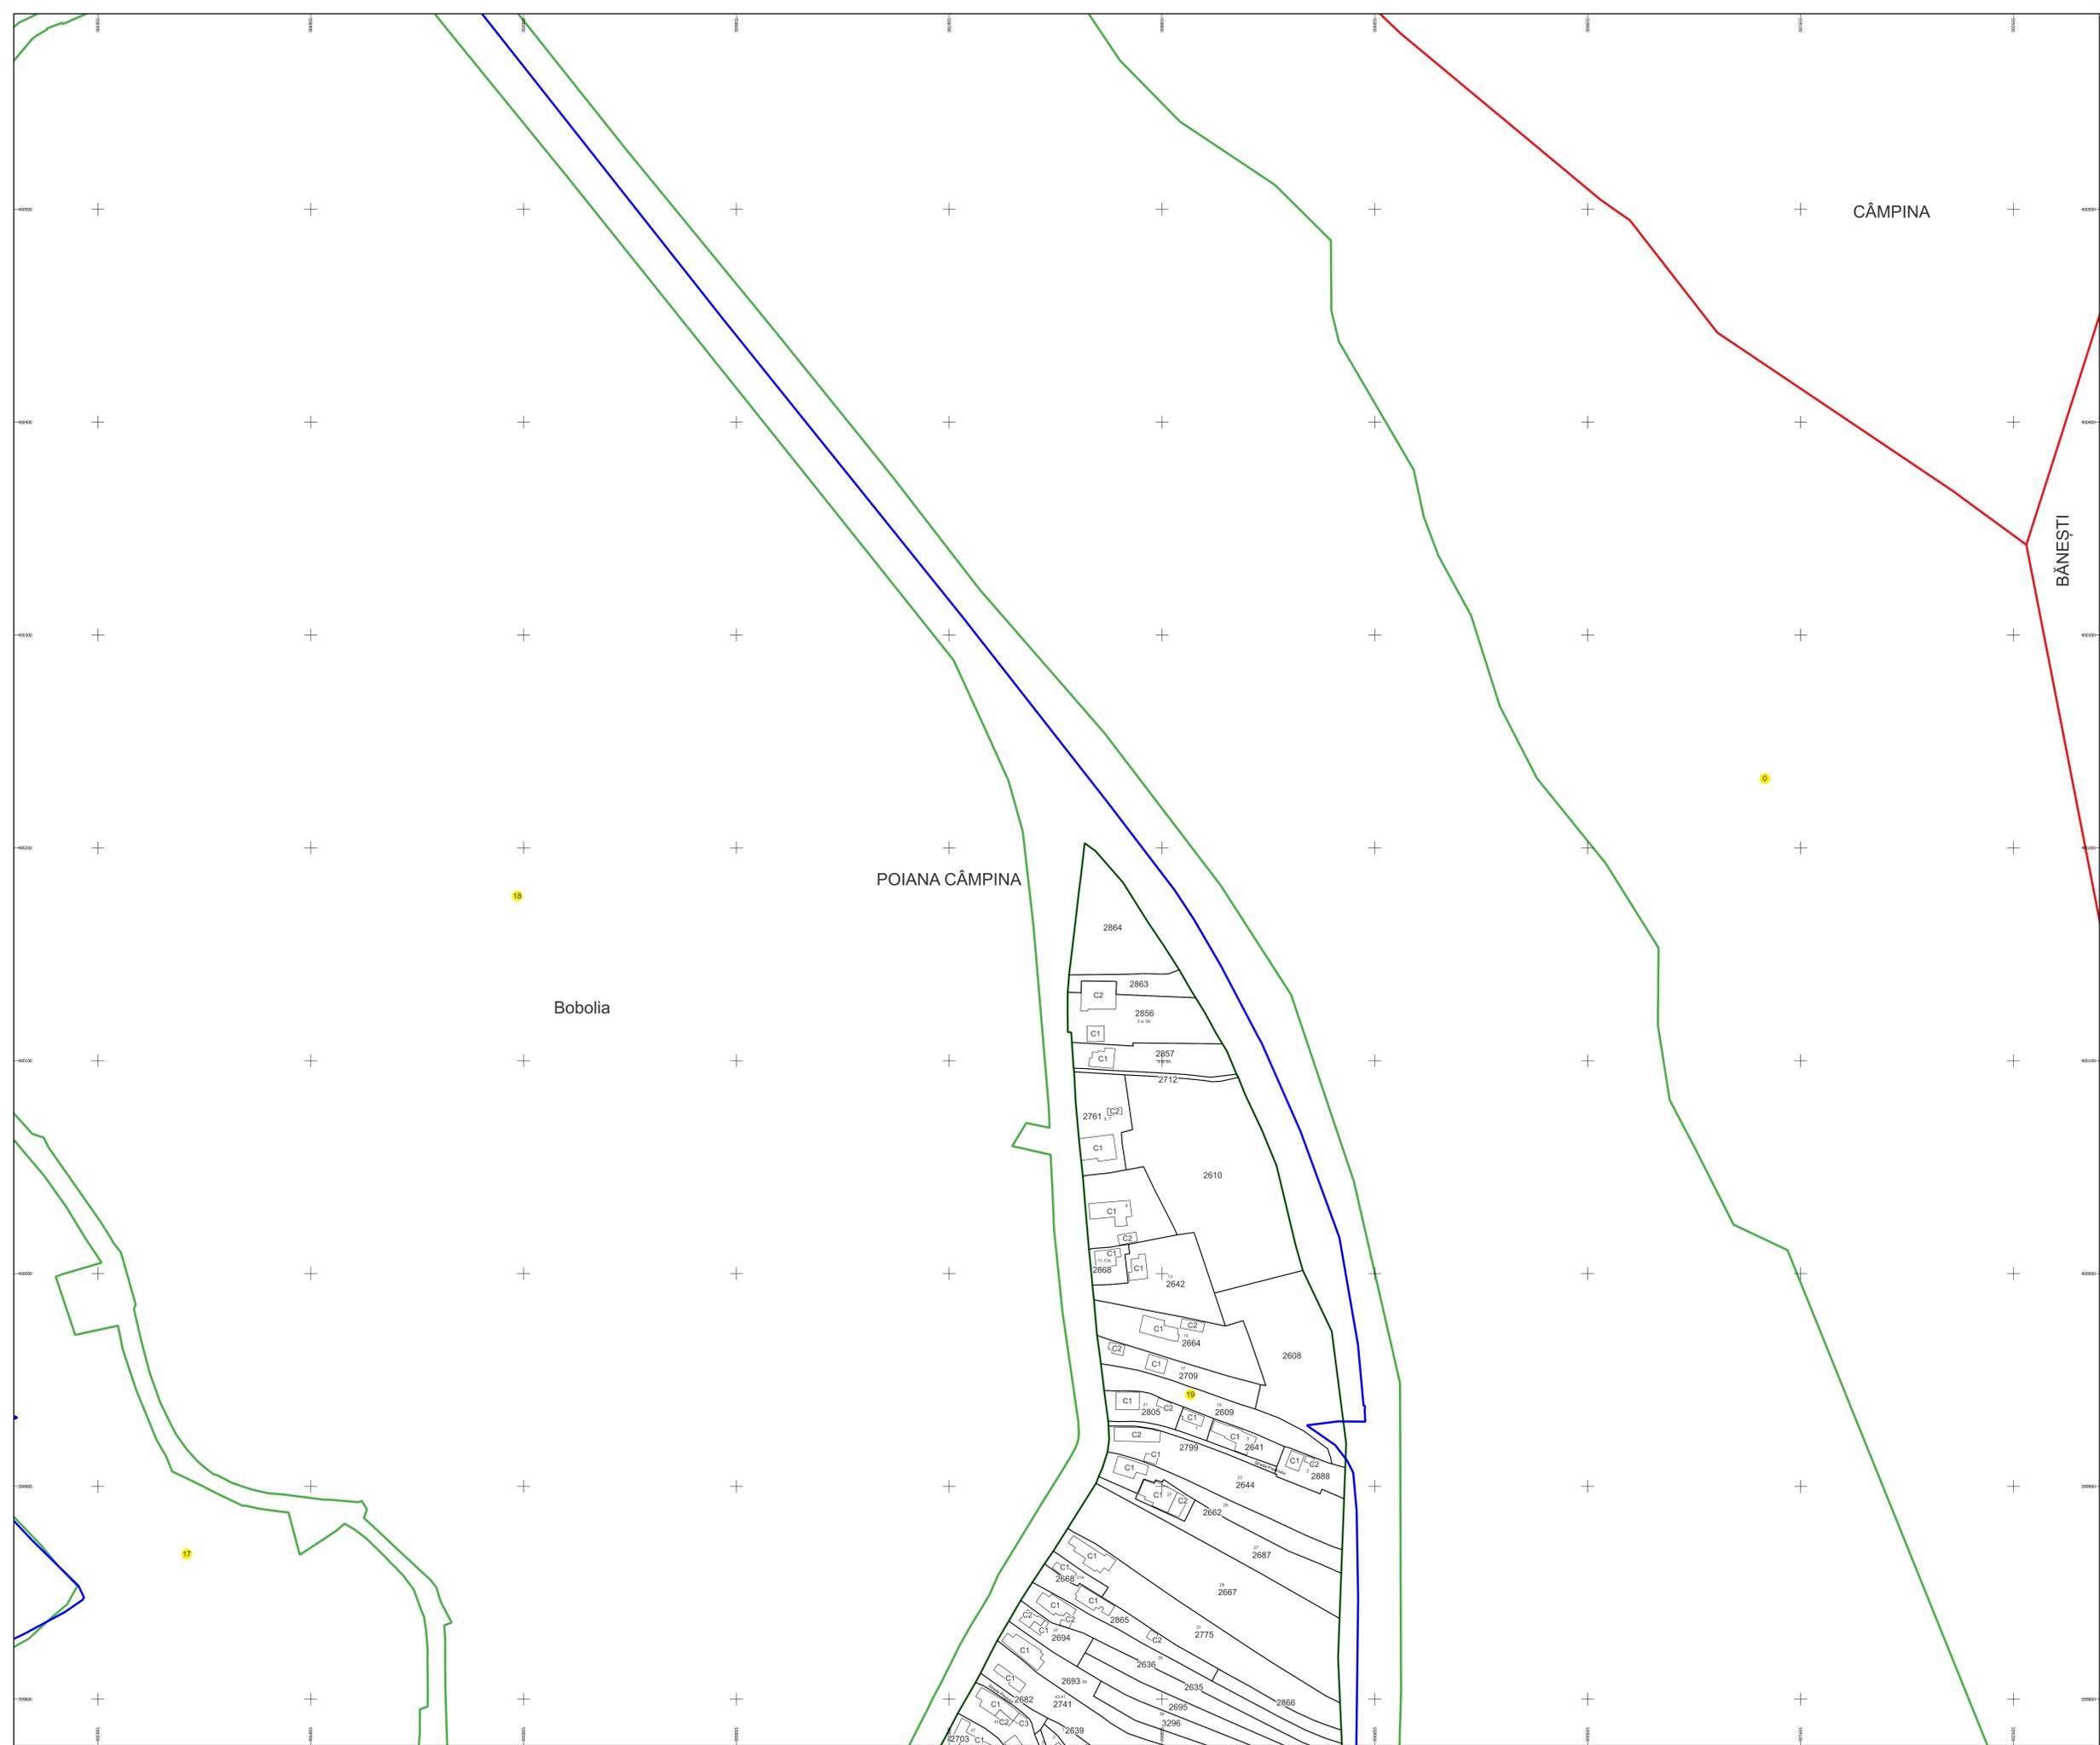

PLAN CADASTRAL

Comuna Poiana Câmpina, jud. Prahova

Sector cadastral nr. 19

Scara 1:1000

Sistem de proiecție: Stereografic 1970


Planșa nr. 2/2

spre publicare


N



Schema dispunerii sectoarelor cadastrale

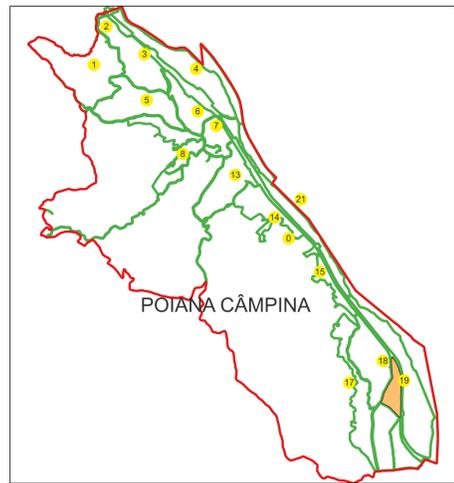

Schema dispunerii planșelor

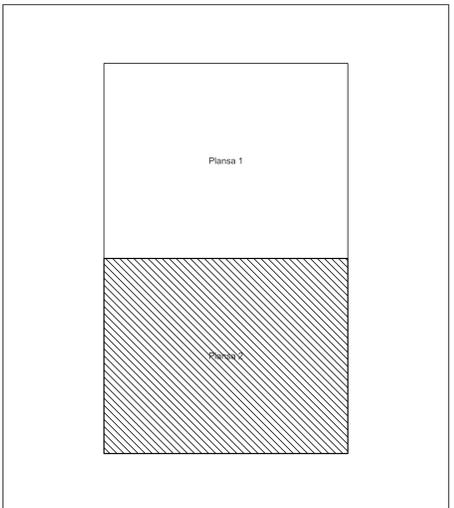

Legenda

	LIMITĂ UAT
POIANA CÂMPINA	DENUMIRE UAT
	LIMITĂ INTRAVILAN
Poiana Câmpina	DENUMIRE INTRAVILAN
	LIMITĂ CLĂDIRI
C1	NUMĂR CORP
	LIMITA IMOBIL
586	ID IMOBIL
15A	NUMĂR POȘTAL
A4	DENUMIRE ARTERĂ

Semnat electronic de către
Ing. Victor-George Stoica
conform împuternicirii 709 din
04.03.2024

Data 30.10.2025

