

PLAN CADASTRAL

Comuna Poiana Câmpina, jud. Prahova

Sector cadastral nr. 20

Scara 1:1000


Sistem de proiecție: Stereografic 1970

Planșa nr. 1/2


spre publicare



Schema dispunerii sectoarelor cadastrale

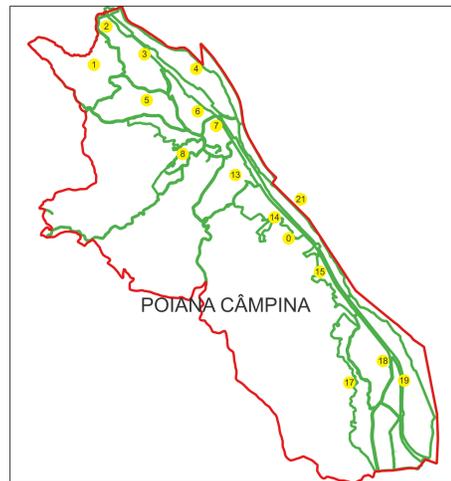

Schema dispunerii planșelor

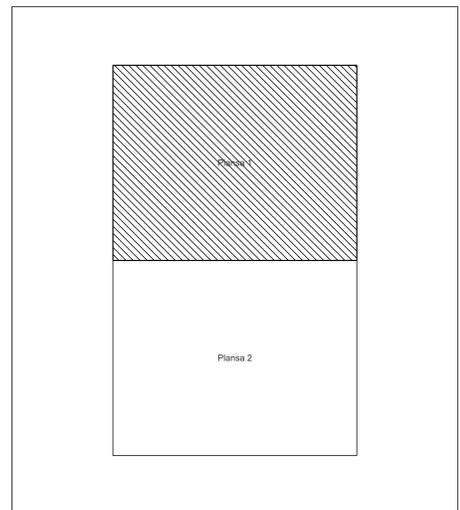


Legenda

	LIMITĂ UAT
	DENUMIRE UAT
	LIMITĂ INTRAVILAN
	DENUMIRE INTRAVILAN
	LIMITĂ CLĂDIRE
	NUMĂR CORP
	C1
	LIMITA IMOBIL
	ID IMOBIL
	586
	15A
	A4
	NUMĂR POȘTAL
	DENUMIRE ARTERĂ

Semnat electronic de către
Ing. Victor-George Stoica
conform împuternicirii 709 din
04.03.2024

Data 30.10.2025

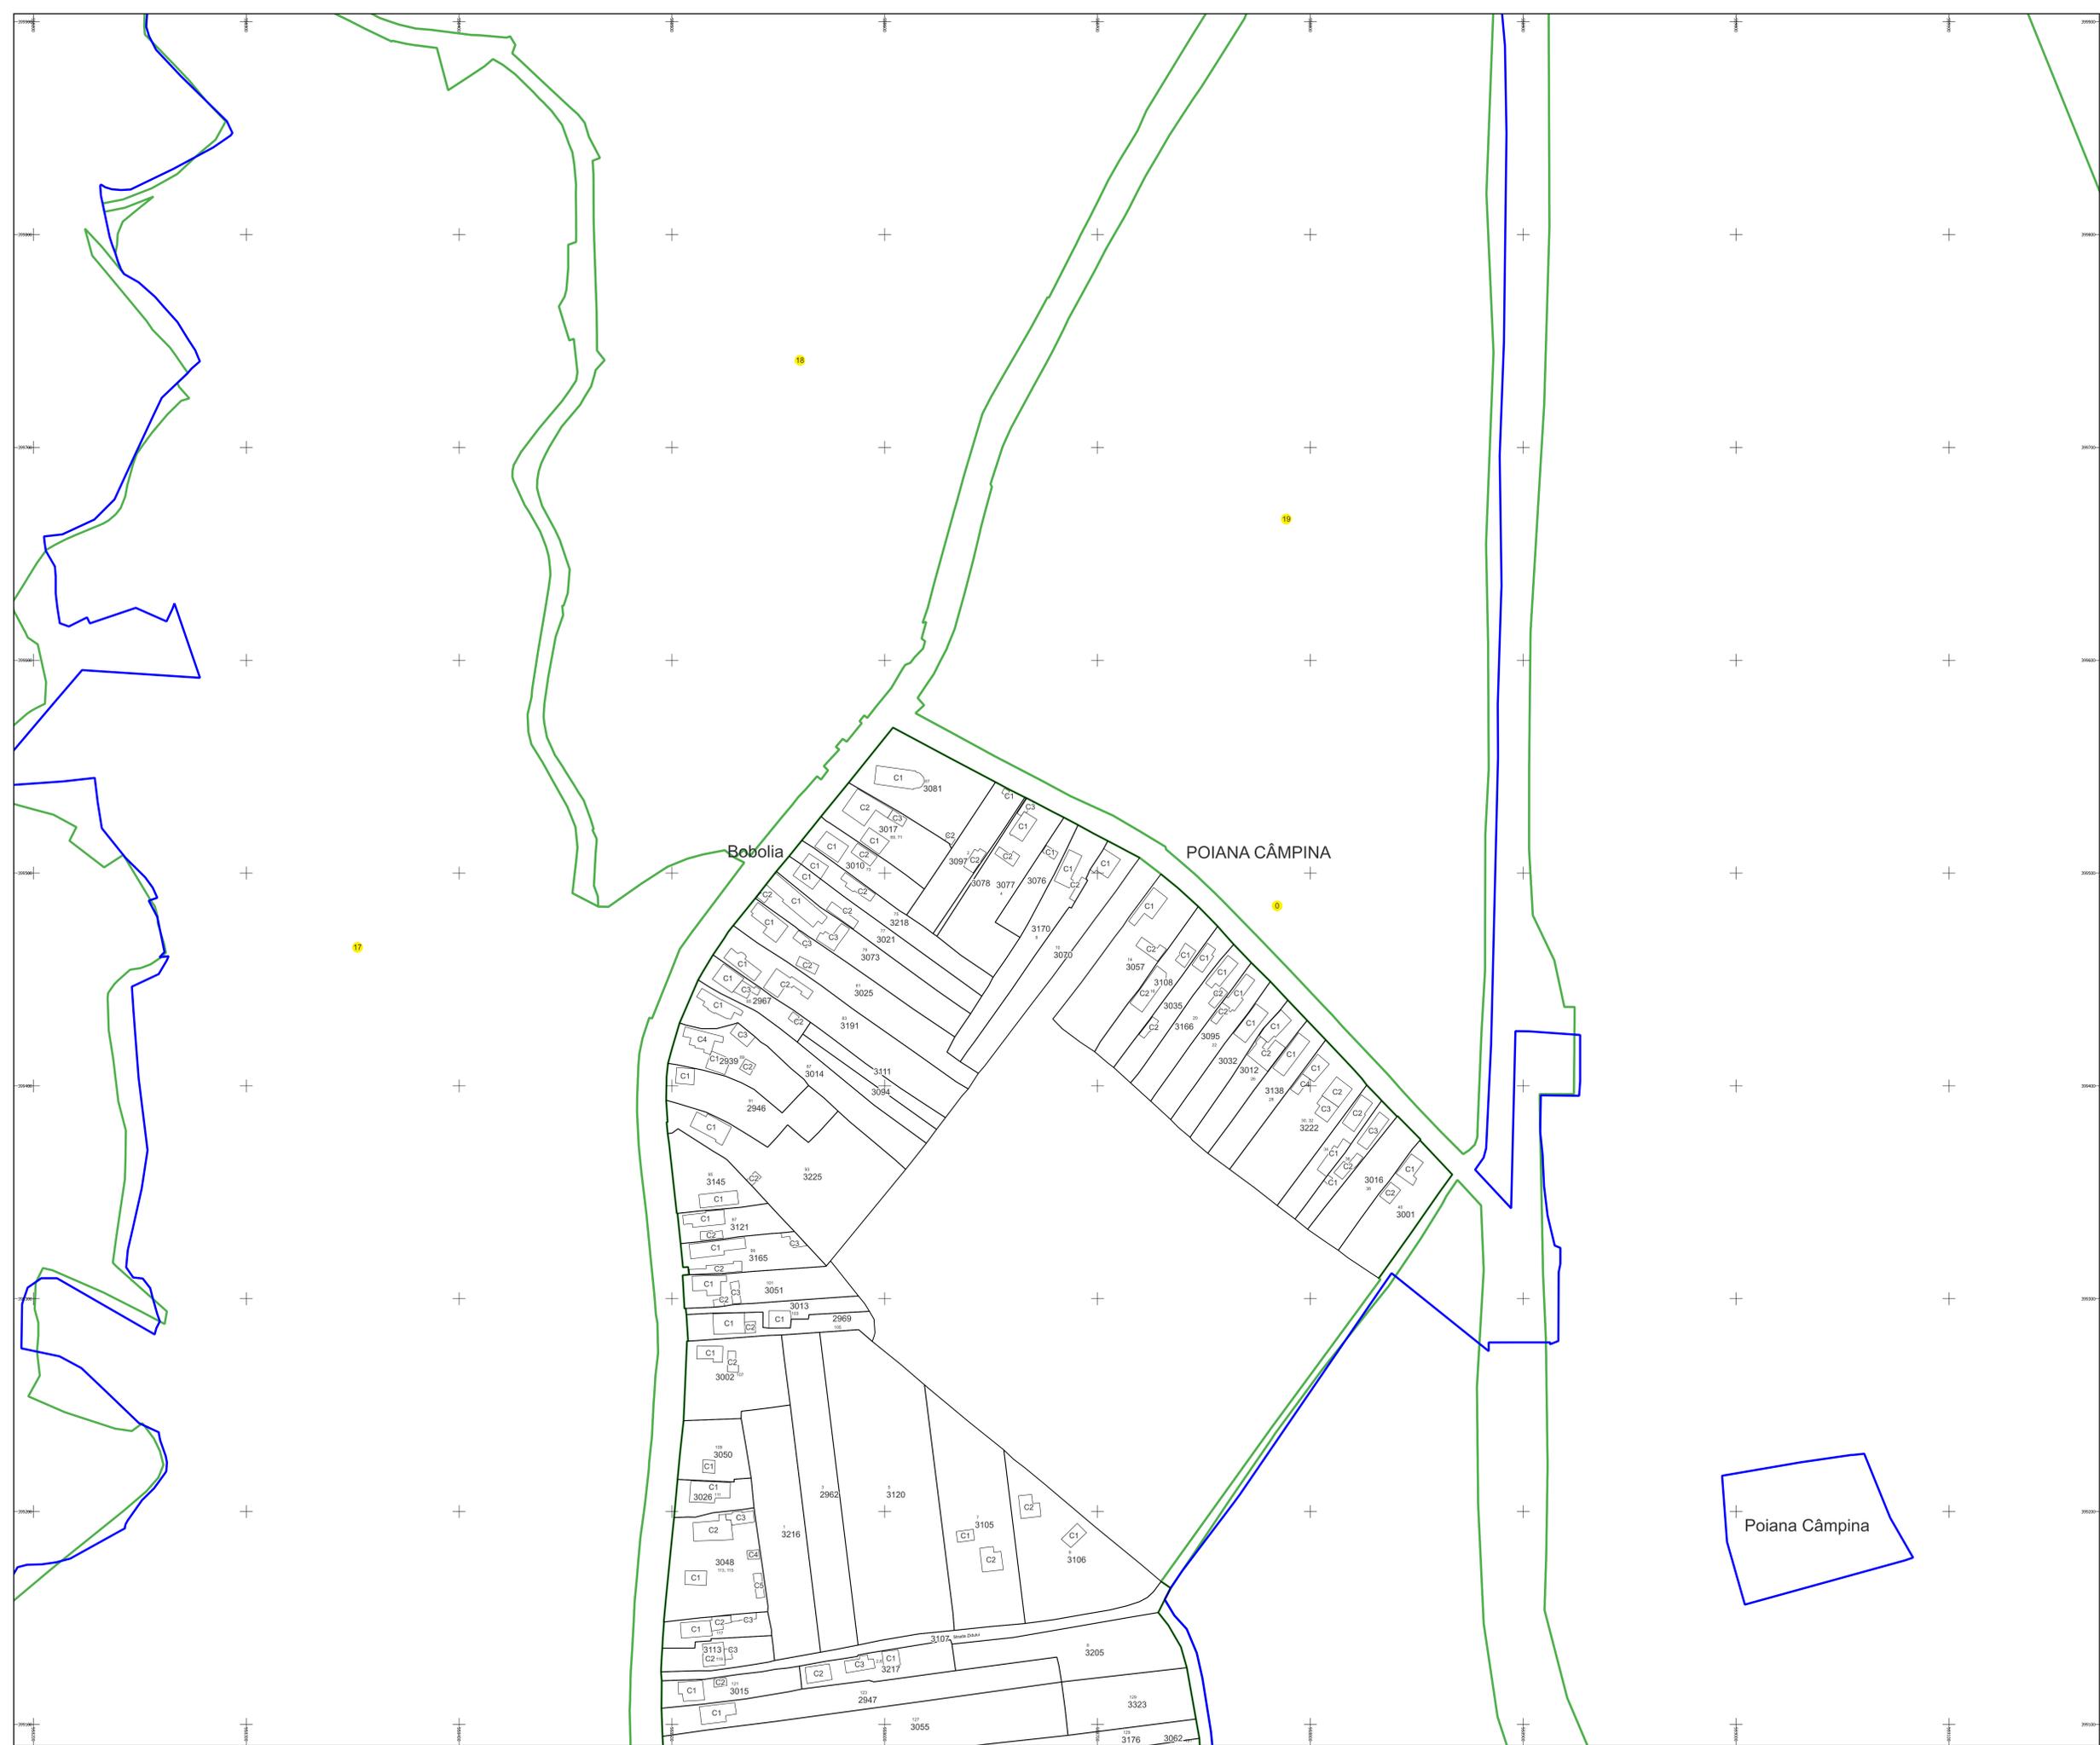

PLAN CADASTRAL

Comuna Poiana Câmpina, jud. Prahova

Sector cadastral nr. 20

Scara 1:1000

Sistem de proiecție: Stereografic 1970

Planșa nr. 2/2

spre publicare


N



Schema dispunerii sectoarelor cadastrale



Schema dispunerii planșelor

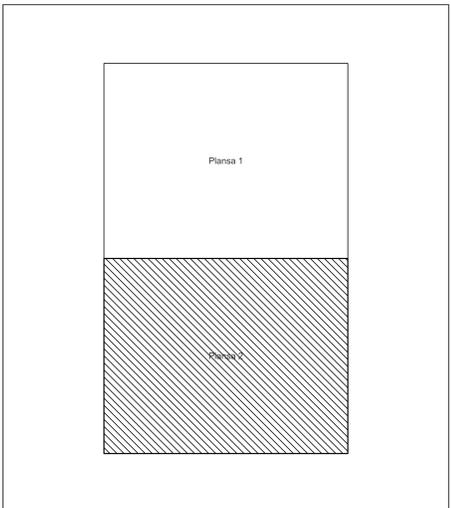

Legenda

	LIMITĂ UAT
	DENUMIRE UAT
	LIMITĂ INTRAVILAN
	DENUMIRE INTRAVILAN
	LIMITĂ CLĂDIRI
	NUMĂR CORP
	C1
	LIMITA IMOBIL
	ID IMOBIL
	586
	10A
	NUMĂR POȘTAL
	A4
	DENUMIRE ARTERĂ

Semnat electronic de către
Ing. Victor-George Stoica
conform împuternicirii 709 din
04.03.2024

Data 30.10.2025

