

# PLAN CADASTRAL

Comuna Poiana Câmpina, jud. Prahova

Sector cadastral nr. 3

Scara 1:1000

Sistem de proiectie: Stereografic 1970

Planşa nr. 1/2

spre publicare


N



Schema dispunerii sectoarelor cadastrale



Schema dispunerii planşelor

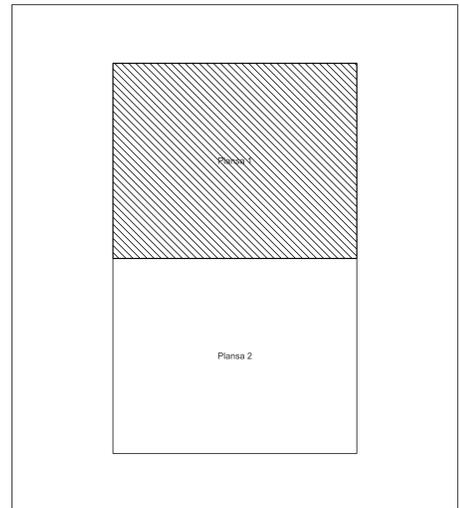


## Legenda

	LIMITĂ UAT
	DENUMIRE UAT
	LIMITĂ INTRAVILAN
	LIMITĂ INTRAVILAN
	LIMITĂ CLĂDIRE
	NUMĂR CORP
	LIMITA IMOBIL
	ID IMOBIL
	NUMĂR POŞTAL
	DENUMIRE ARTERĂ

Semnat electronic de către  
Ing. Victor-George Stoica  
conform împuternicirii 709 din  
04.03.2024

Data 30.10.2025

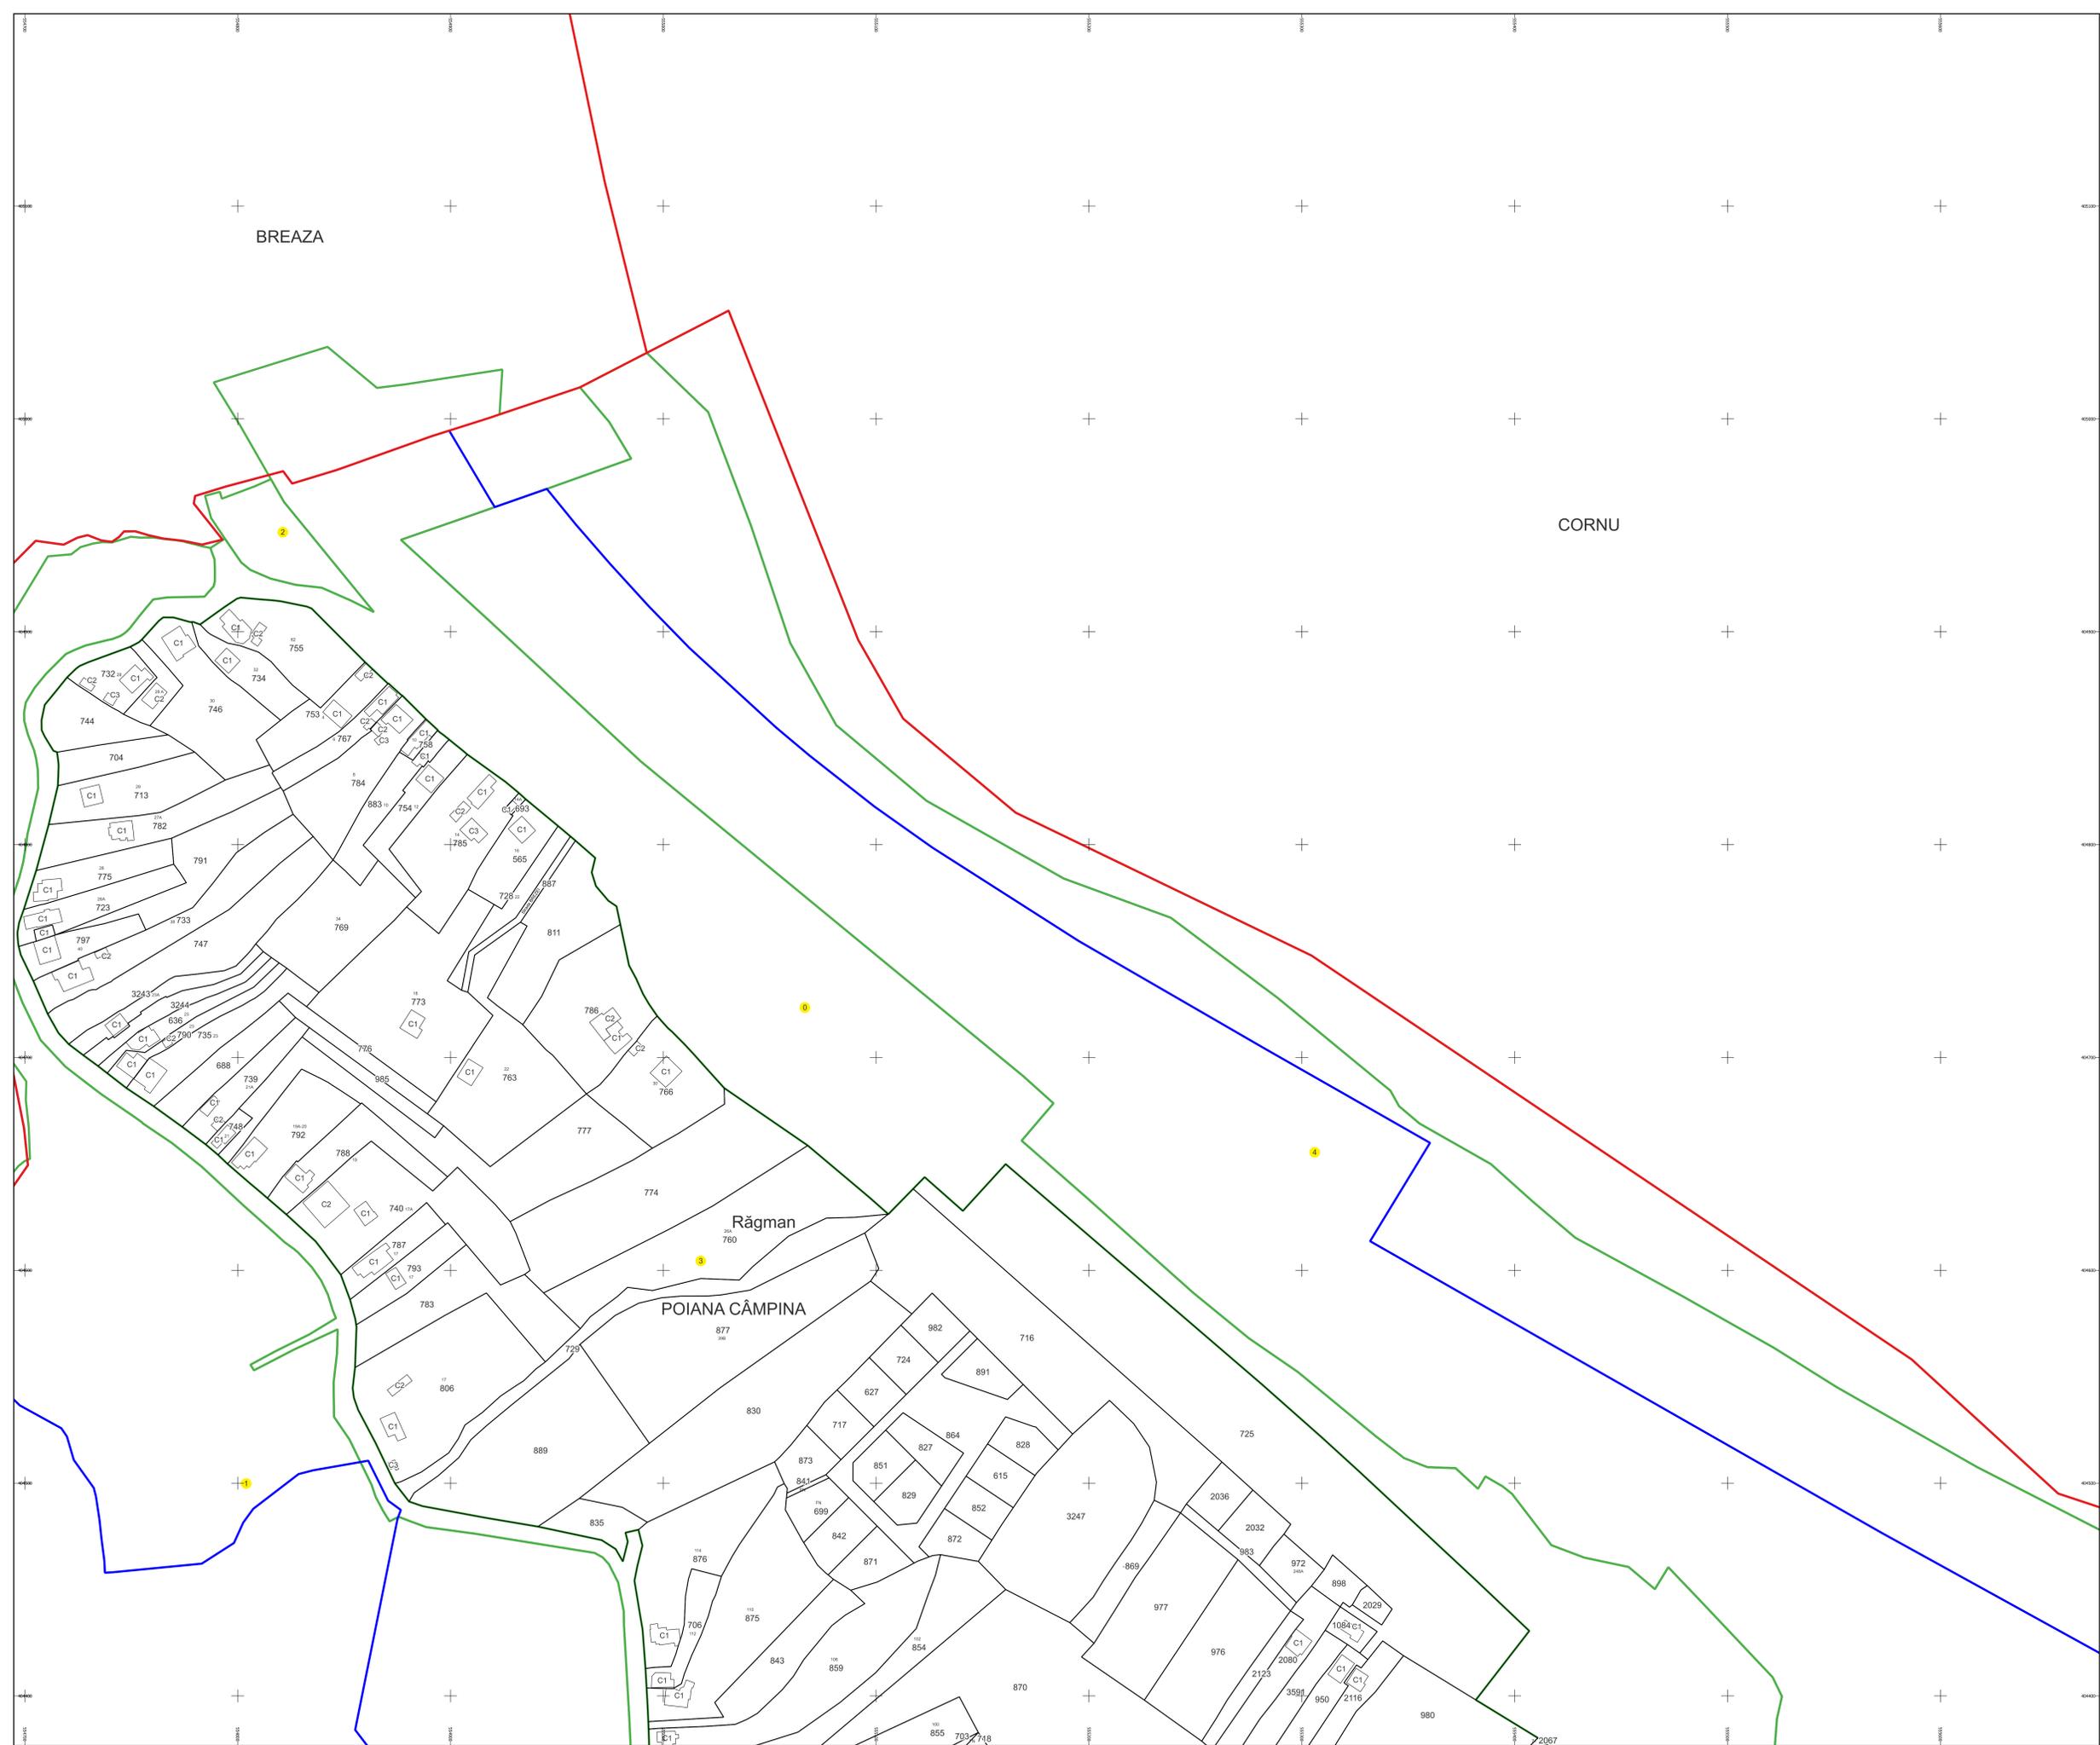

# PLAN CADASTRAL

Comuna Poiana Câmpina, jud. Prahova

Sector cadastral nr. 3

Scara 1:1000


Sistem de proiectie: Stereografic 1970

Planşa nr. 2/2


spre publicare



Schema disponeri sectoarelor cadastrale

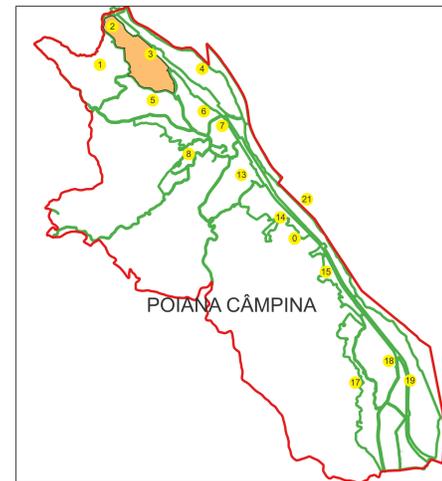

Schema disponeri planşelor

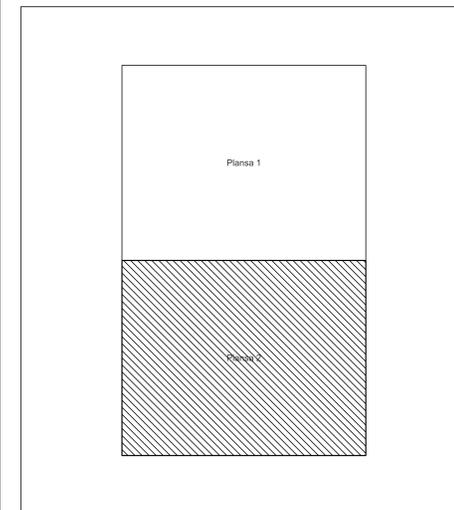


## Legenda

	LIMITĂ UAT
	DENUMIRE UAT
	LIMITĂ INTRAVILAN
	DENUMIRE INTRAVILAN
	LIMITĂ CLĂDIRE
	NUMĂR CORP
	LIMITA IMOBIL
	ID IMOBIL
	NUMĂR POŞTAL
	DENUMIRE ARTERĂ

Semnat electronic de către  
Ing. Victor-George Stoica  
conform împuternicirii 709 din  
04.03.2024

Data 30.10.2025

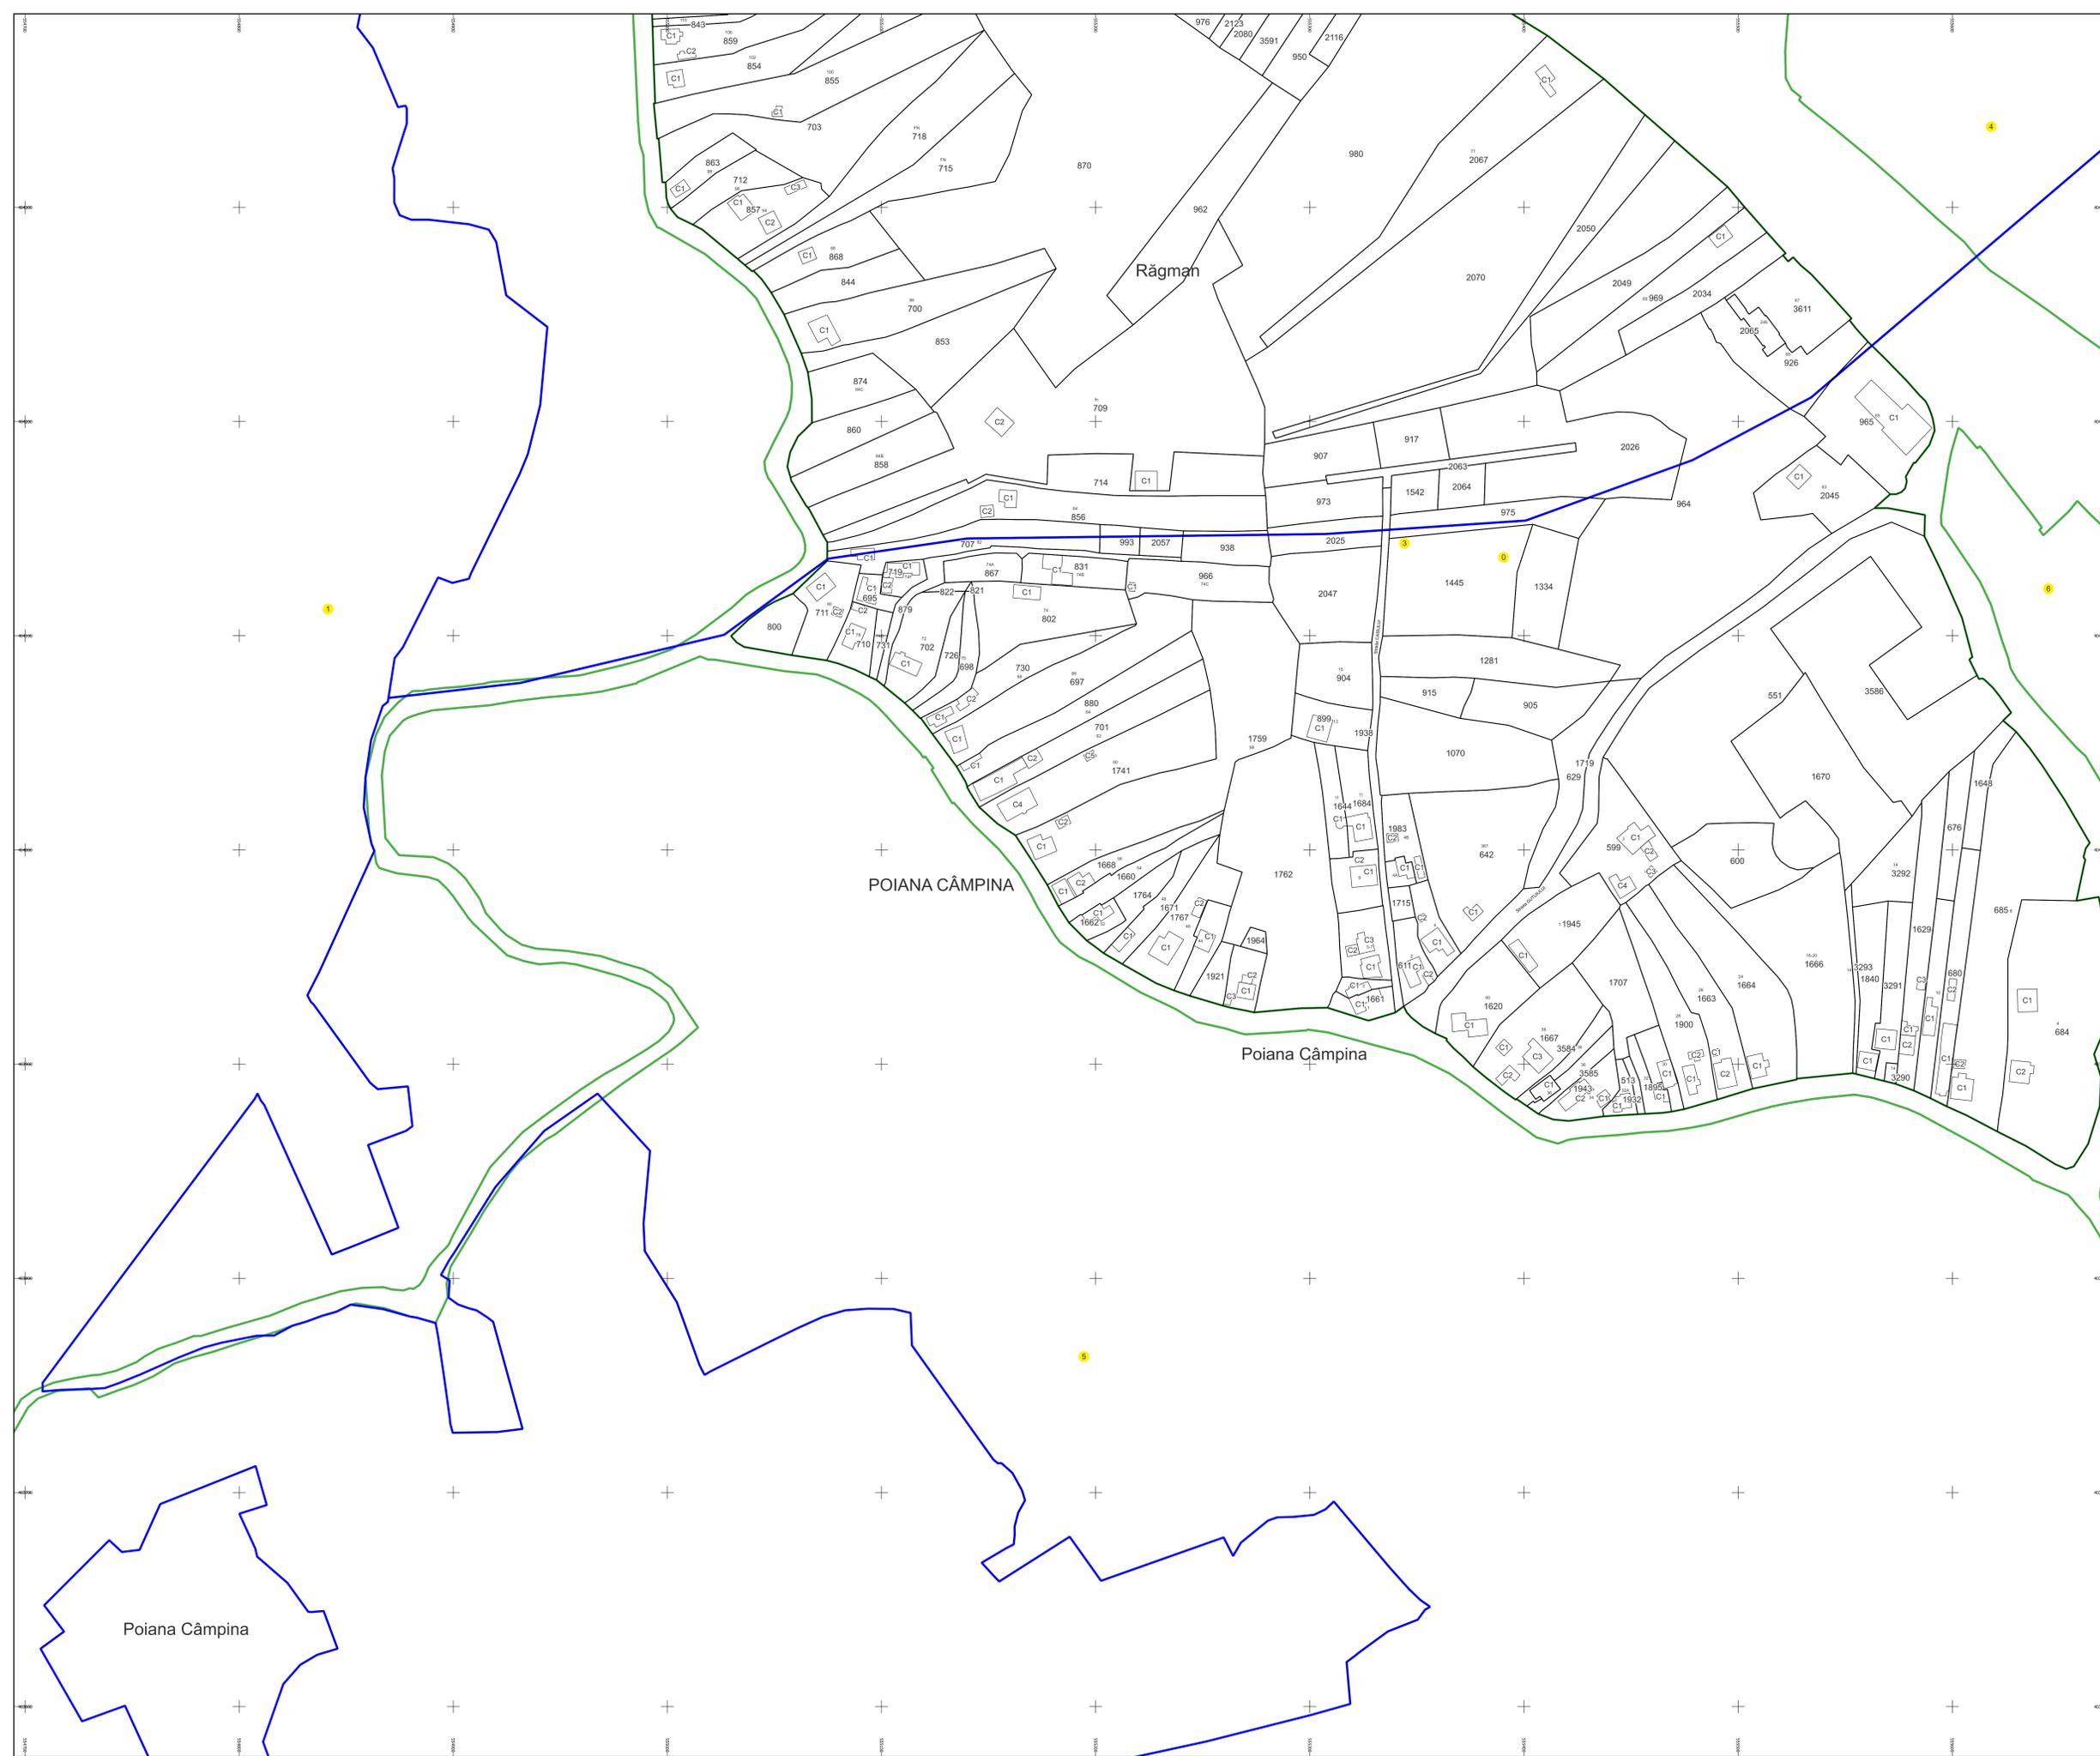

Poiana Câmpina