



 

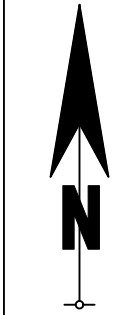

# PLAN CADASTRAL


UAT: STEFESTI  
JUDETUL PRAHOVA

Sector Cadastral:  
1  
Scara 1:1000  
Plansa 11

LEGENDA

|                    |    |
|--------------------|----|
| Numar Sector       | 1  |
| Cod constructie    | C1 |
| ID imobil          | 15 |
| Limita sector      |    |
| Limita imobil      |    |
| Limita UAT         |    |
| Limita intravilan  |    |
| Limita constructie |    |

Schita de dispunere a sectorului cadastral

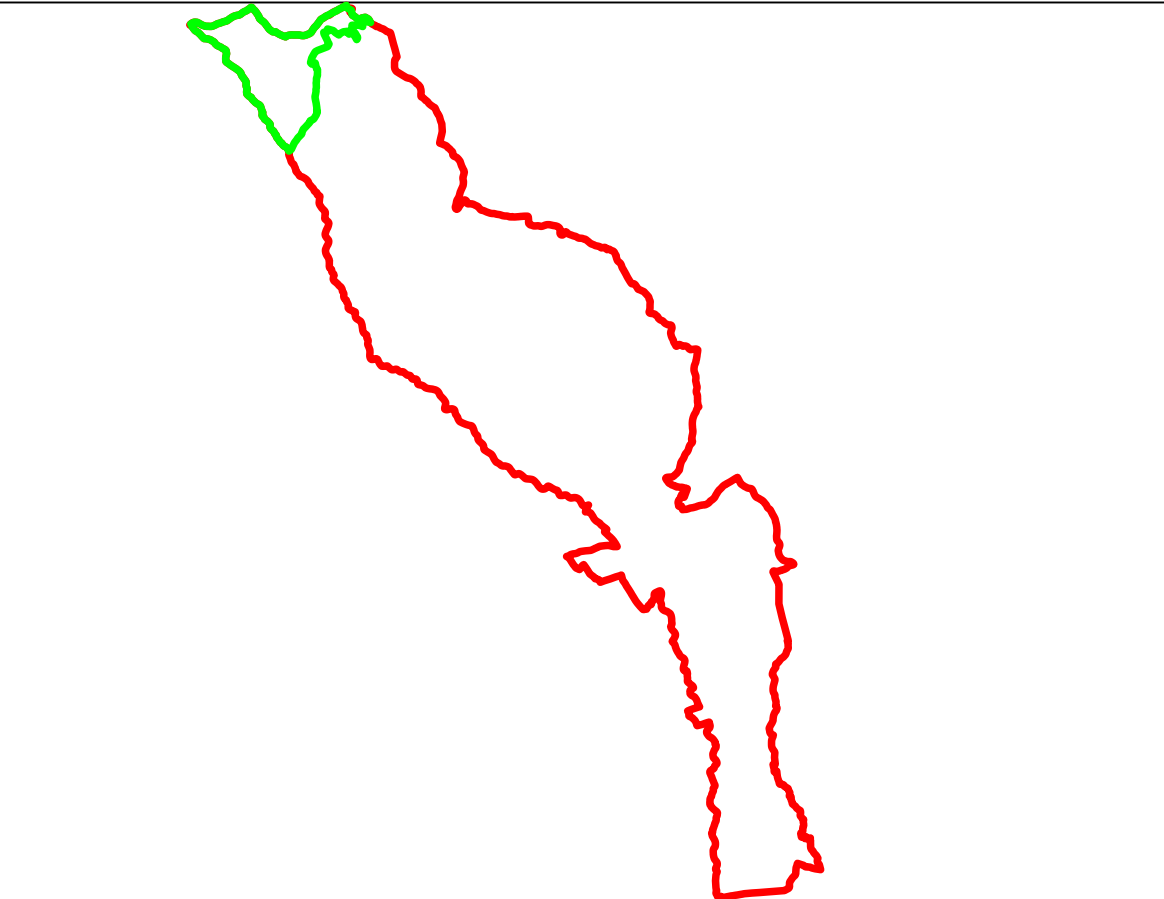

Schita de dispunere a planselor

|   |    |    |    |    |
|---|----|----|----|----|
| 1 | 2  | 3  | 4  | 5  |
| 6 | 7  | 8  | 9  | 10 |
|   | 11 | 12 | 13 |    |
|   | 14 | 15 | 16 |    |
|   |    | 17 |    |    |

Sistem de proiectie: STEREO 70  
Copie spre publicare



AGENTIA NATIONALA DE  
CADASTRU SI PUBLICITATE IMOBILIARA

|                    |   |
|--------------------|---|
| Scara<br>1:1000    | " SERVICII DE ÎNREGISTRARE<br>SISTEMATICĂ ÎN SISTEMUL<br>INTEGRAT DE CADASTRU<br>SI CARTE FUNCİARĂ A<br>IMOBILELOR DIN UAT<br>STEFESTI JUDEȚUL PRAHOVA" |
| Data<br>18.08.2025 |   |



S.C. SIMDATA TOPSERV S.R.L.

|                                |               |
|--------------------------------|---------------|
| Manager proiect                | TATARU AL ION |
| Data                           | 18.08.2025    |
| Semnatura<br>Semnat electronic |               |