



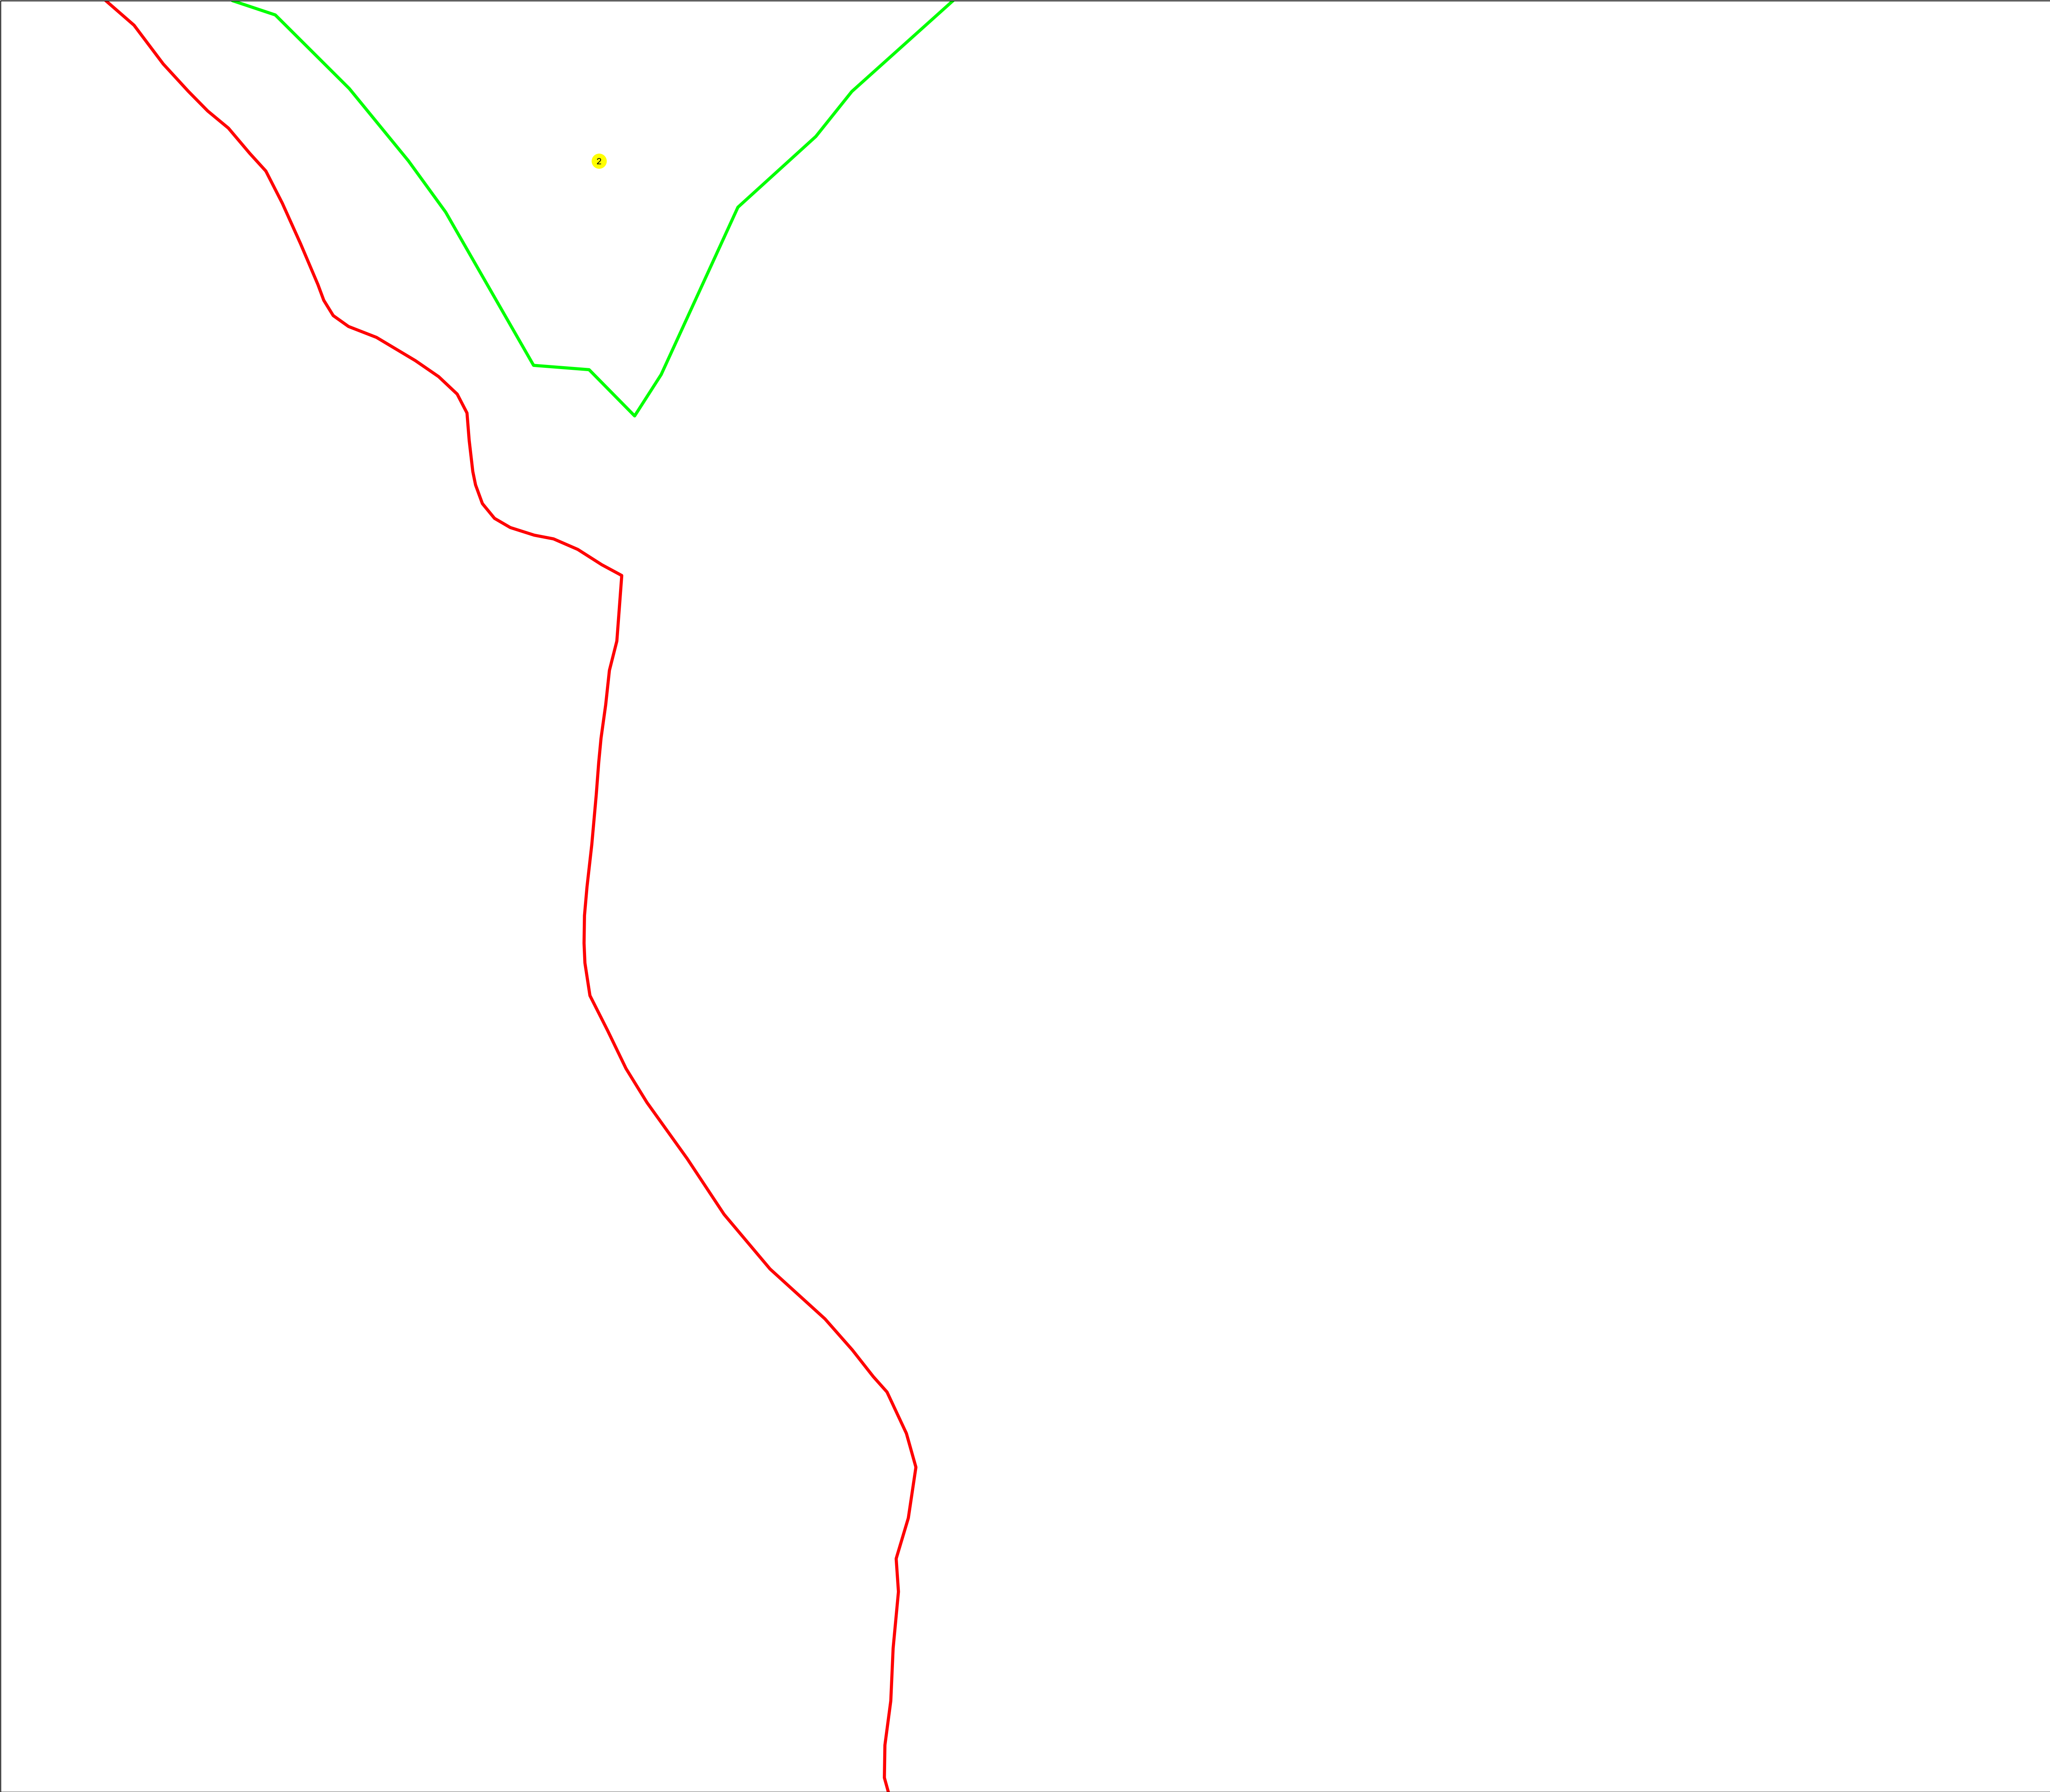

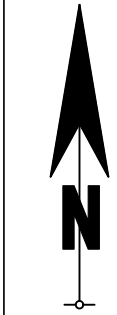

PLAN CADASTRAL

UAT: STEFESTI

JUDETUL PRAHOVA

Sector Cadastral:

2

Scara 1:1000

Plansa 18

LEGENDA

Numar Sector

Cod constructie

ID imobil

Limita sector

Limita imobil

Limita UAT

Limita intravilan


Limita constructie

1


C1

15

Schita de dispunere a sectorului cadastral

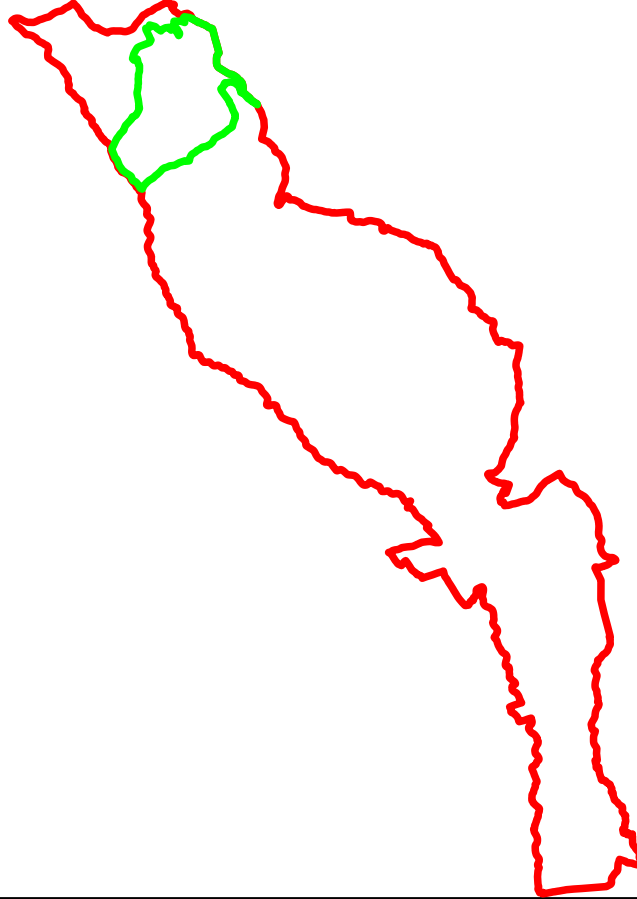

Schita de dispunere a planselor

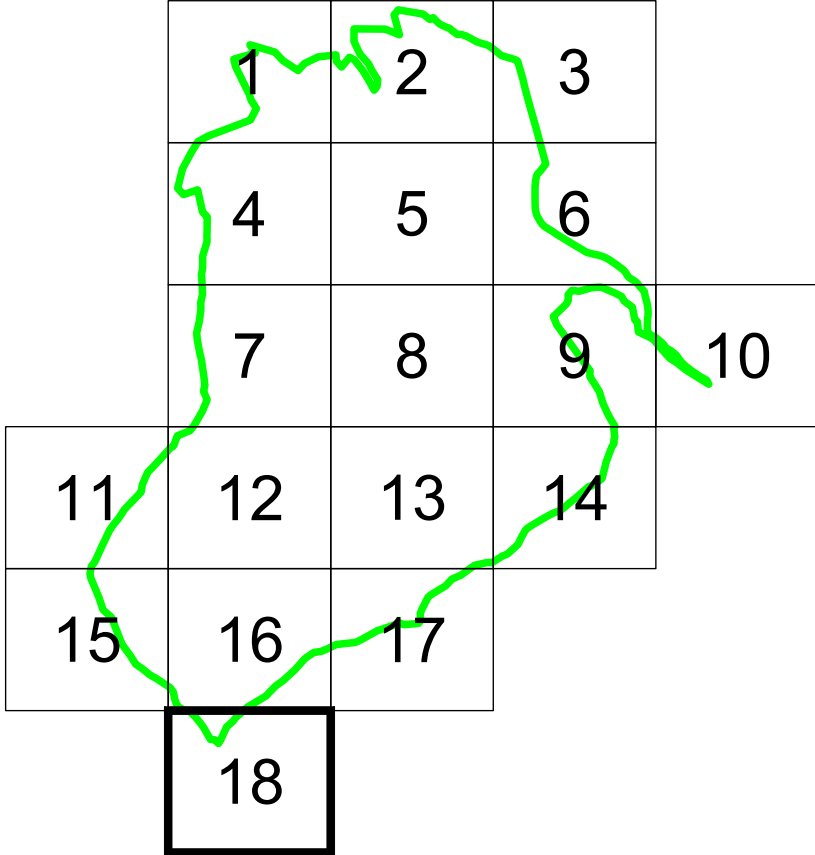

Sistem de proiectie: STEREO 70

Copie spre publicare



AGENTIA NATIONALA DE CADASTRU SI PUBLICITATE IMOBILIARA

Scara 1:1000

Data 18.08.2025

" SERVICII DE ÎNREGISTRARE SISTEMATICĂ ÎN SISTEMUL INTEGRAT DE CADASTRU SI CARTE FUNCİARĂ A IMOBILELOR DIN UAT STEFESTI JUDEȚUL PRAHOVA"



S.C. SIMDATA TOPSERV S.R.L.

Manager proiect

Data

Semnatura Semnat electronic

TATARU AL ION

18.08.2025