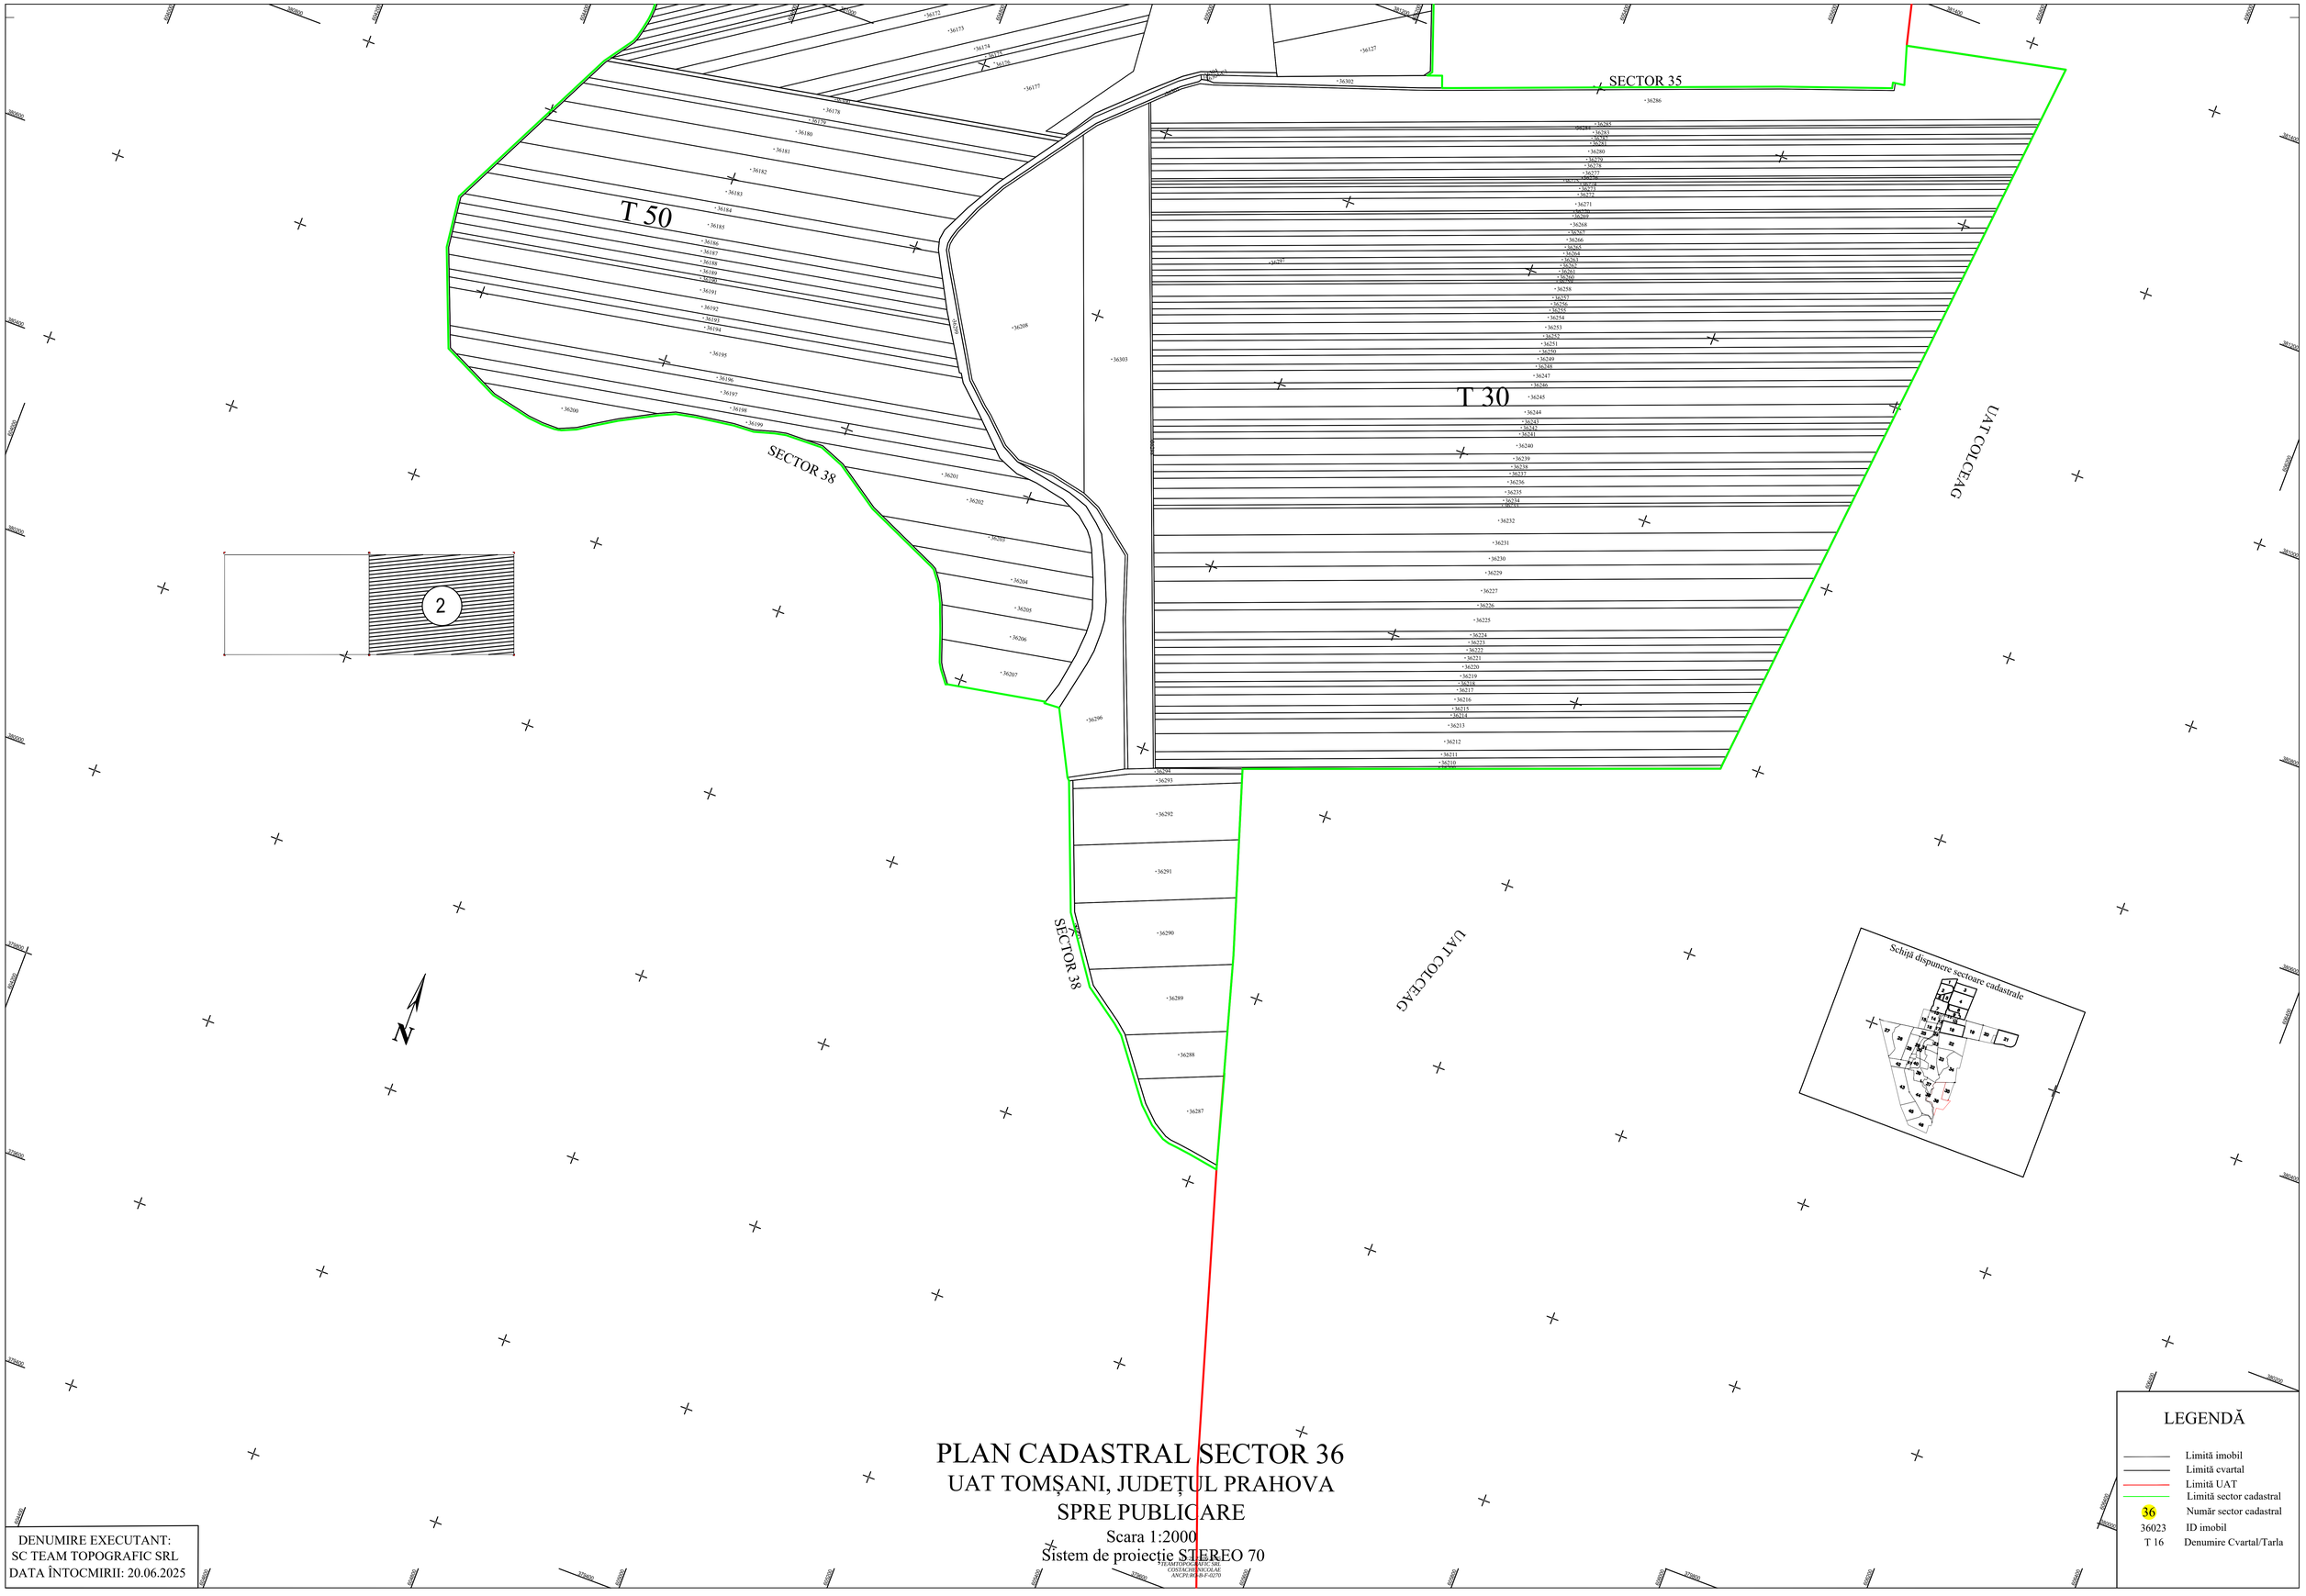
SECTOR 35
T 50
T 30
SECTOR 38
SECTOR 38
UAT COLCEAG
UAT COLCEAG
2
N
Schiță dispunere sectoare cadastrale
LEGENDĂ
Limită imobil
Limită cvartal
Limită UAT
Limită sector cadastral
36 Număr sector cadastral
36023 ID imobil
T 16 Denumire Cvartal/Tarla
DENUMIRE EXECUTANT:
SC TEAM TOPOGRAFIC SRL
DATA ÎNTOCMIRII: 20.06.2025
PLAN CADASTRAL SECTOR 36
UAT TOMȘANI, JUDEȚUL PRAHOVA
SPRE PUBLICARE
Scara 1:2000
Sistem de proiecție STEREO 70
SC TEAM TOPOGRAFIC SRL
COSTACHE NICOLAE
ANCPI RO-MI-F-0270