


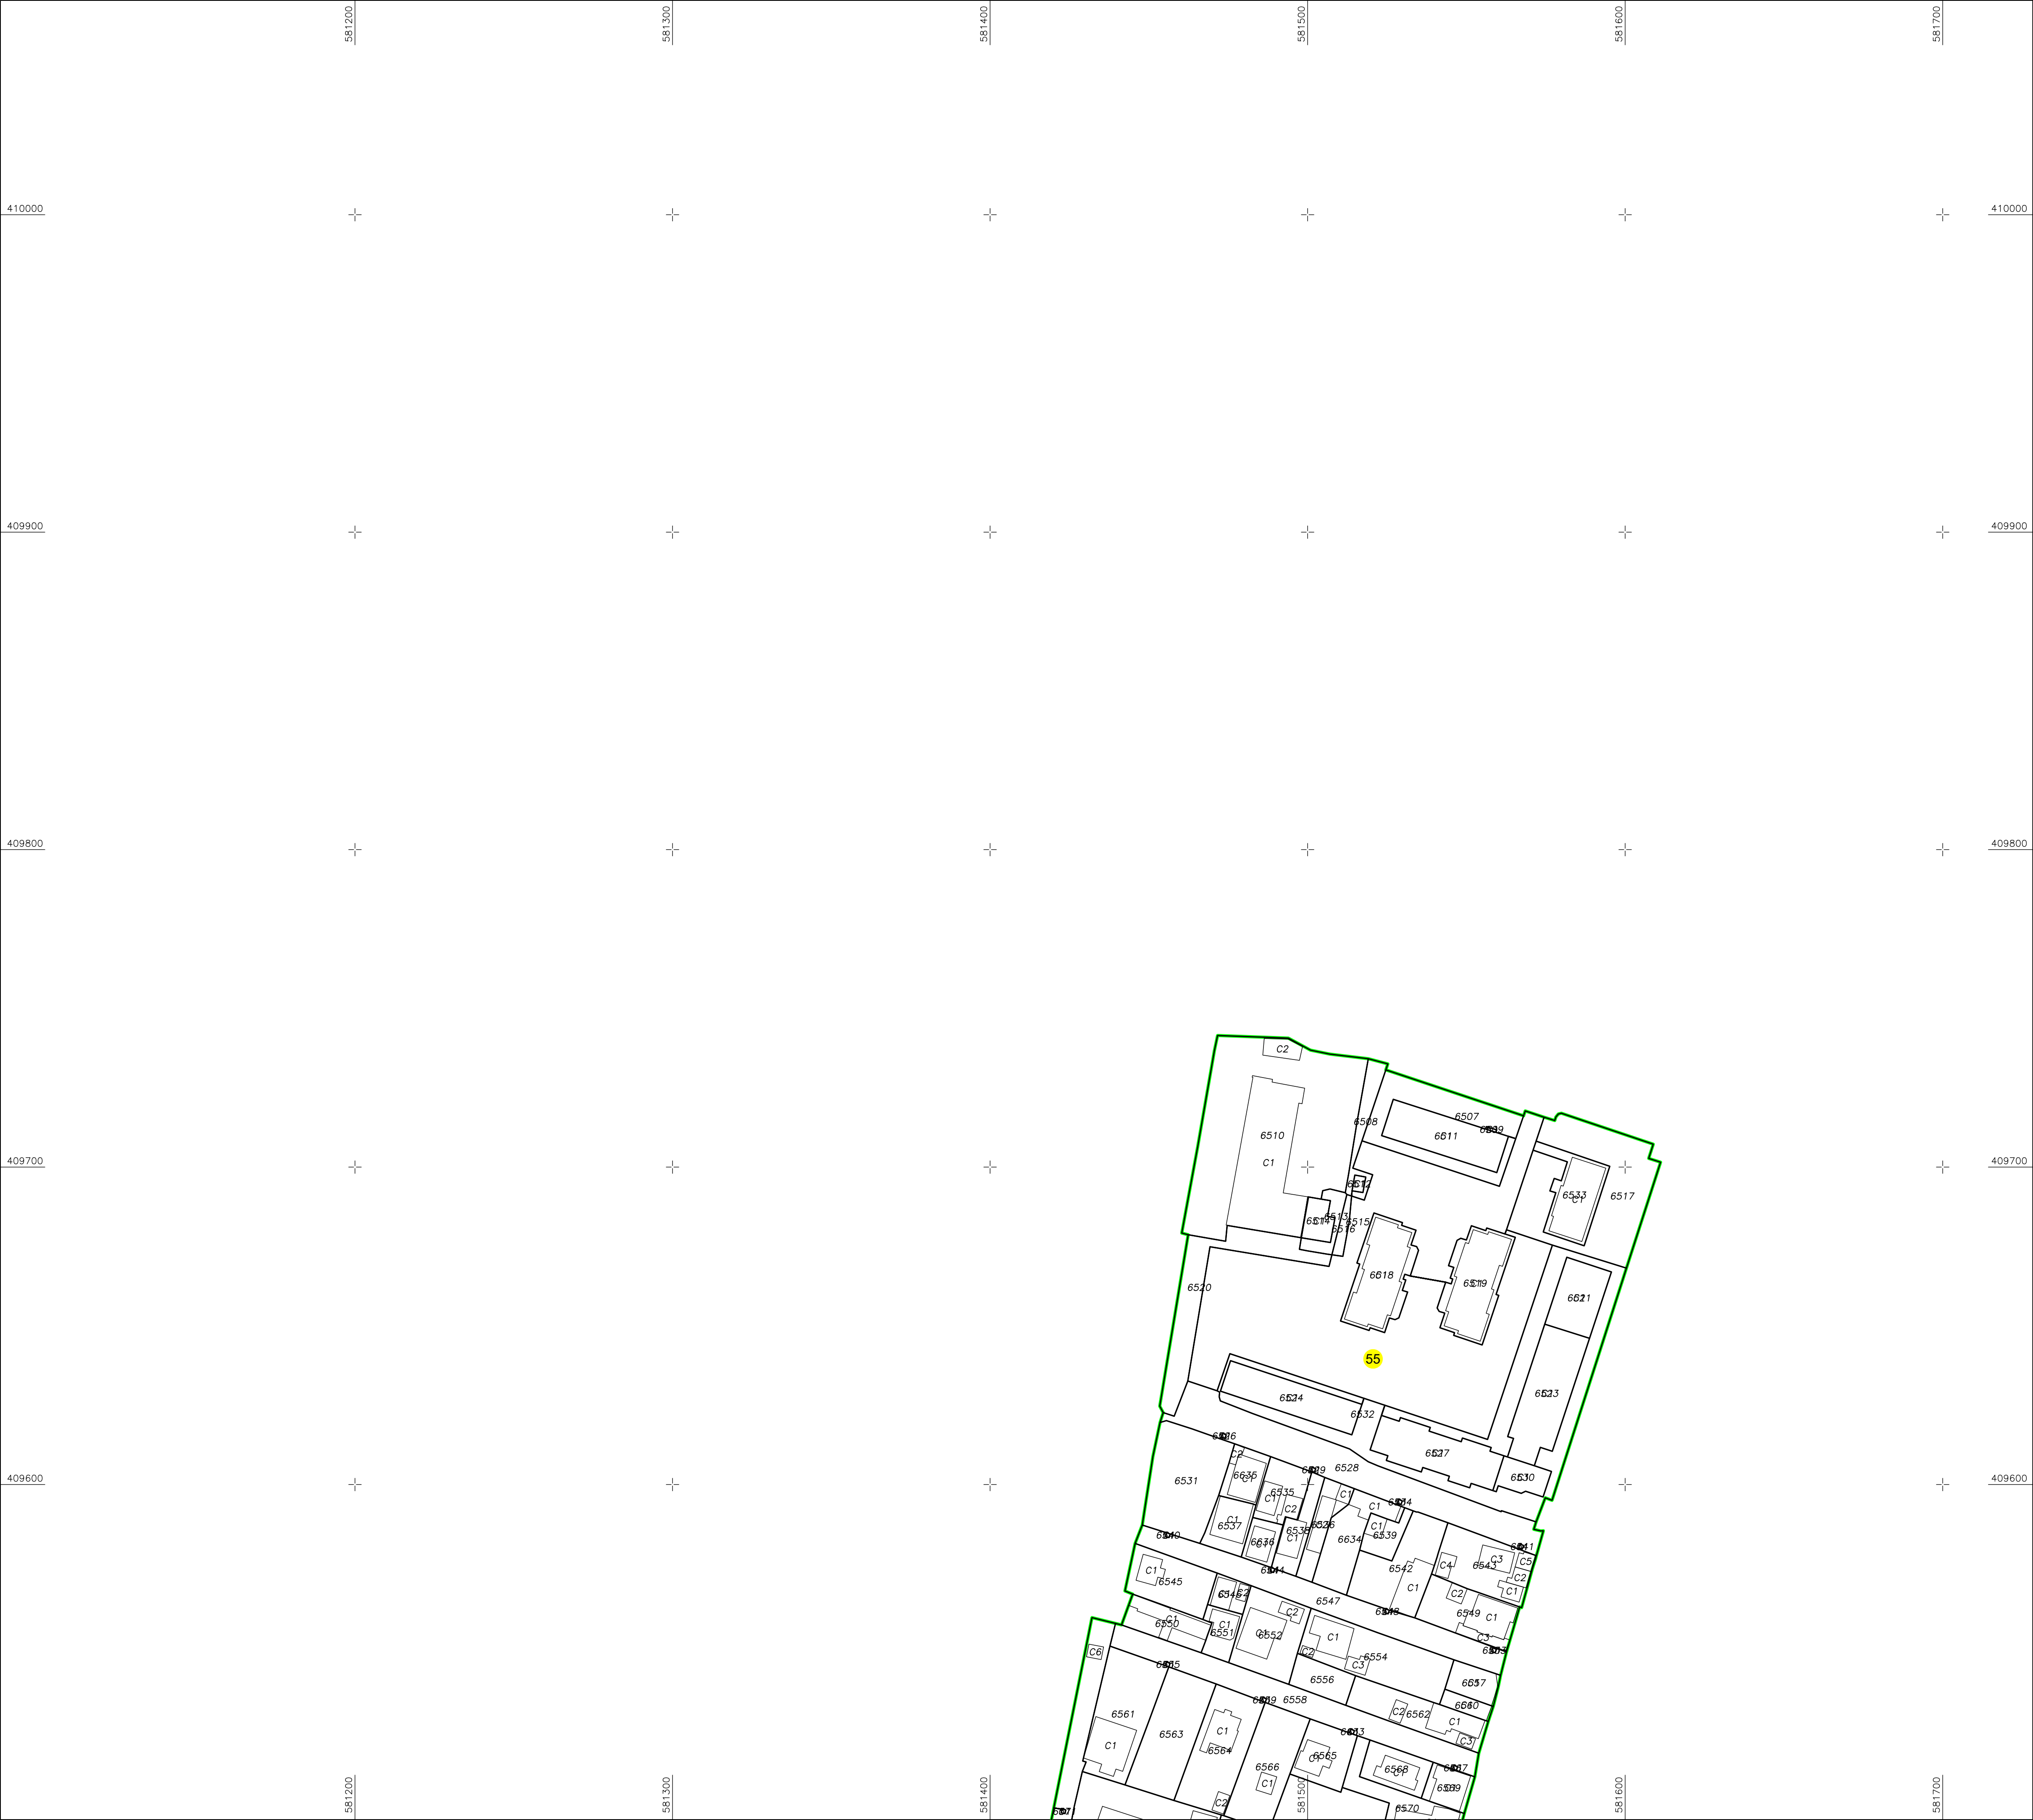


PLAN CADASTRAL

UAT: VALENII DE MUNTE
JUDETUL PRAHOVA


Sector Cadastral:
55
Scara 1:1000
Plansa 1

LEGENDA	
Numar Sector	55
Cod constructie	C1
ID imobil	15
Limita sector	
Limita imobil	
Limita UAT	
Limita intravilan	
Limita constructie	

Schita de dispunere a sectorului cadastral

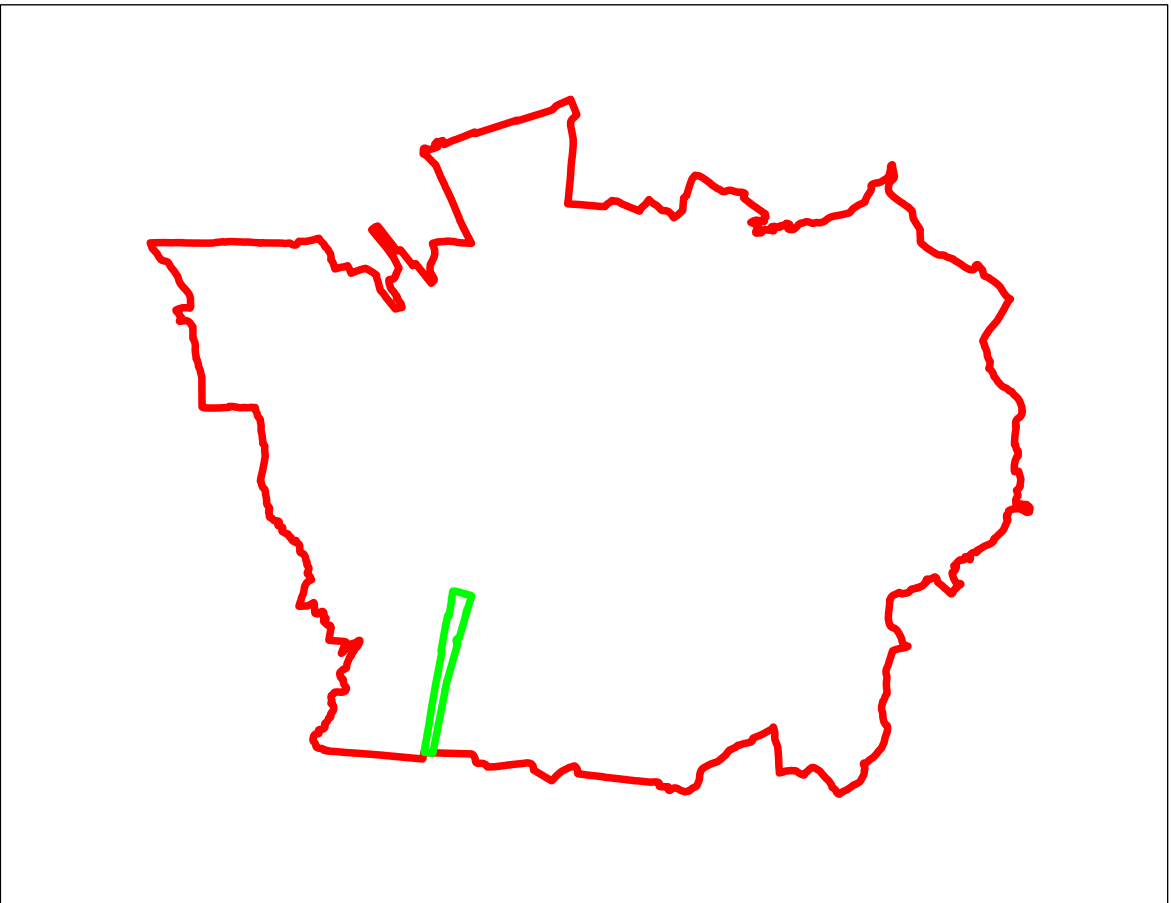

Schita de dispunere a planselor

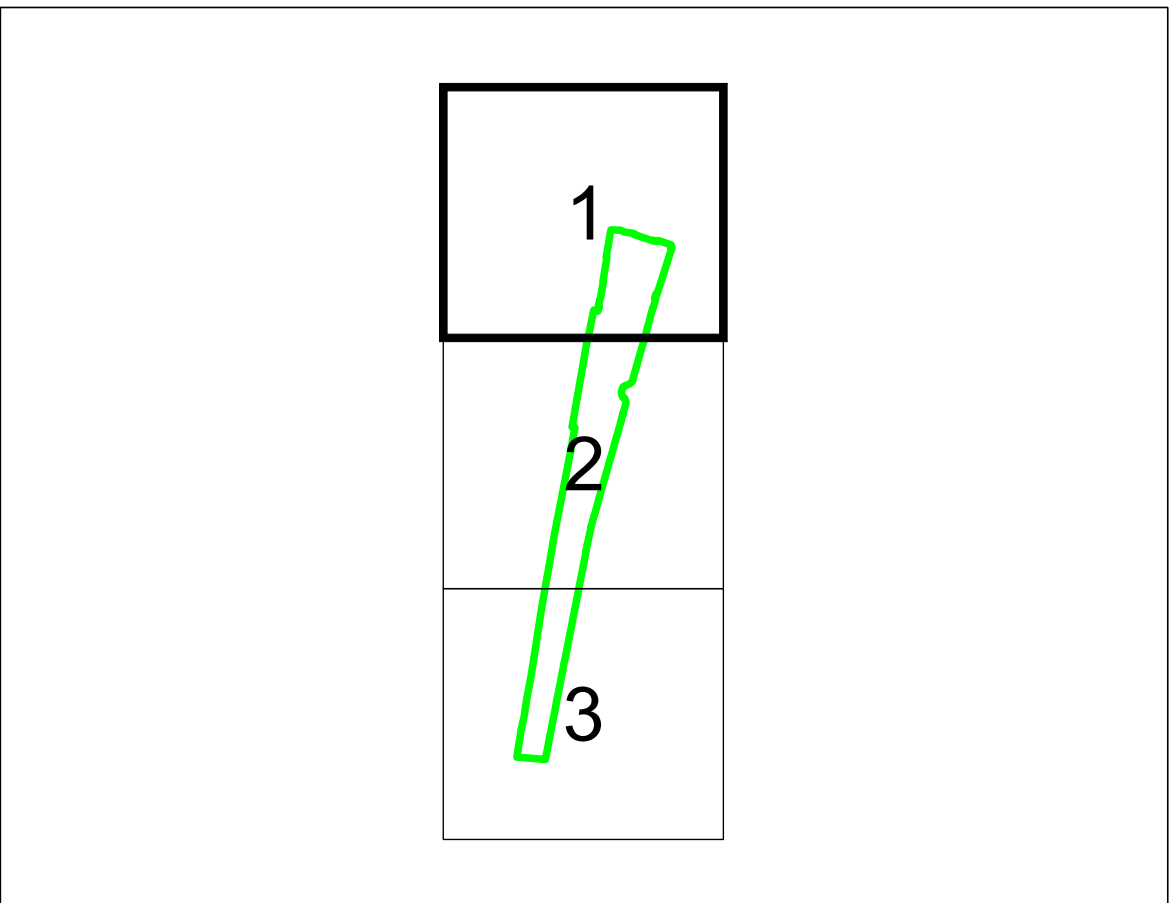

Sistem de proiectie: STEREO 70
Copie spre publicare

 AGENTIA NATIONALA DE CADASTRU SI PUBLICITATE IMOBILIARA	
Scara 1:1000	" SERVICII DE ÎNREGISTRARE SISTEMATICĂ ÎN SISTEMUL INTEGRAT DE CADASTRU SI CARTE FUNCİARĂ A IMOBILELOR DIN UAT VALENII DE MUNTE JUDEȚUL PRAHOVA"
Data 29.08.2025	
 S.C. SIMDATA TOPSERV S.R.L.	
Manager proiect	TATARU AL ION
Data	29.08.2025
Semnatura	