


PLAN CADASTRAL



UAT ZIMBOR, Judetul SĂLAJ

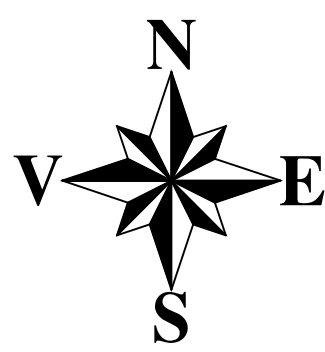

Scara 1:1000

Sistem de proiectie STEREO 70

SECTIUNEA : 11/ 103

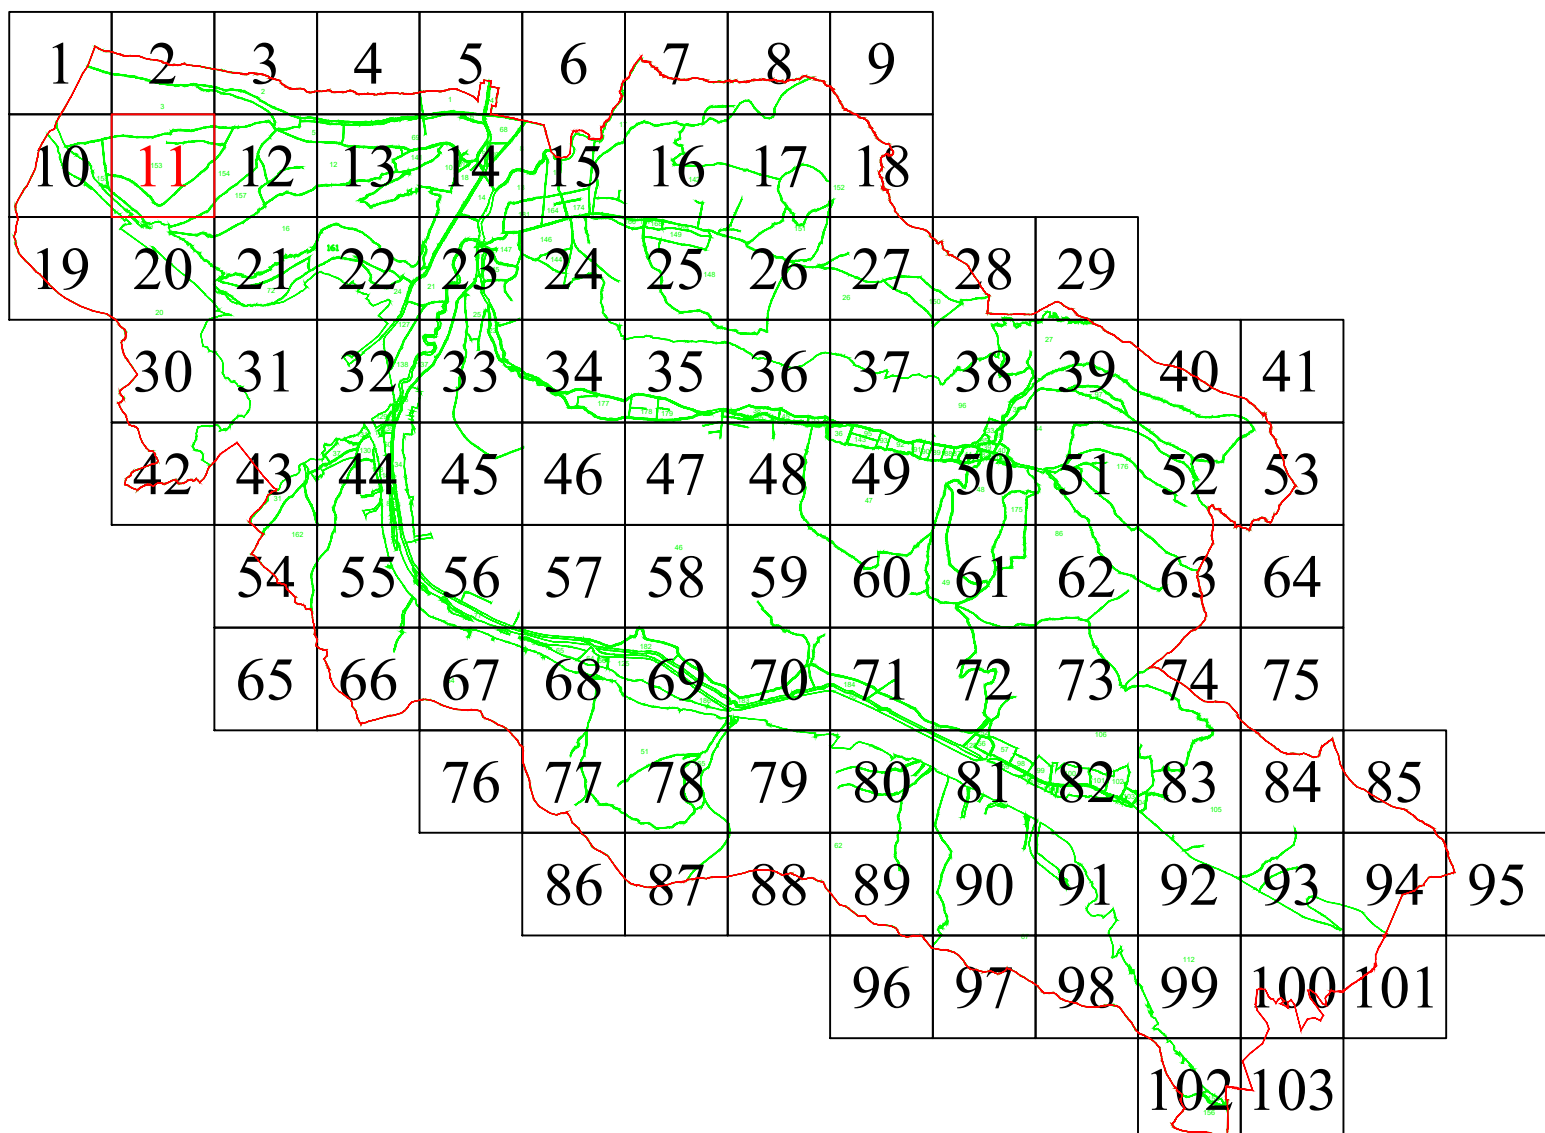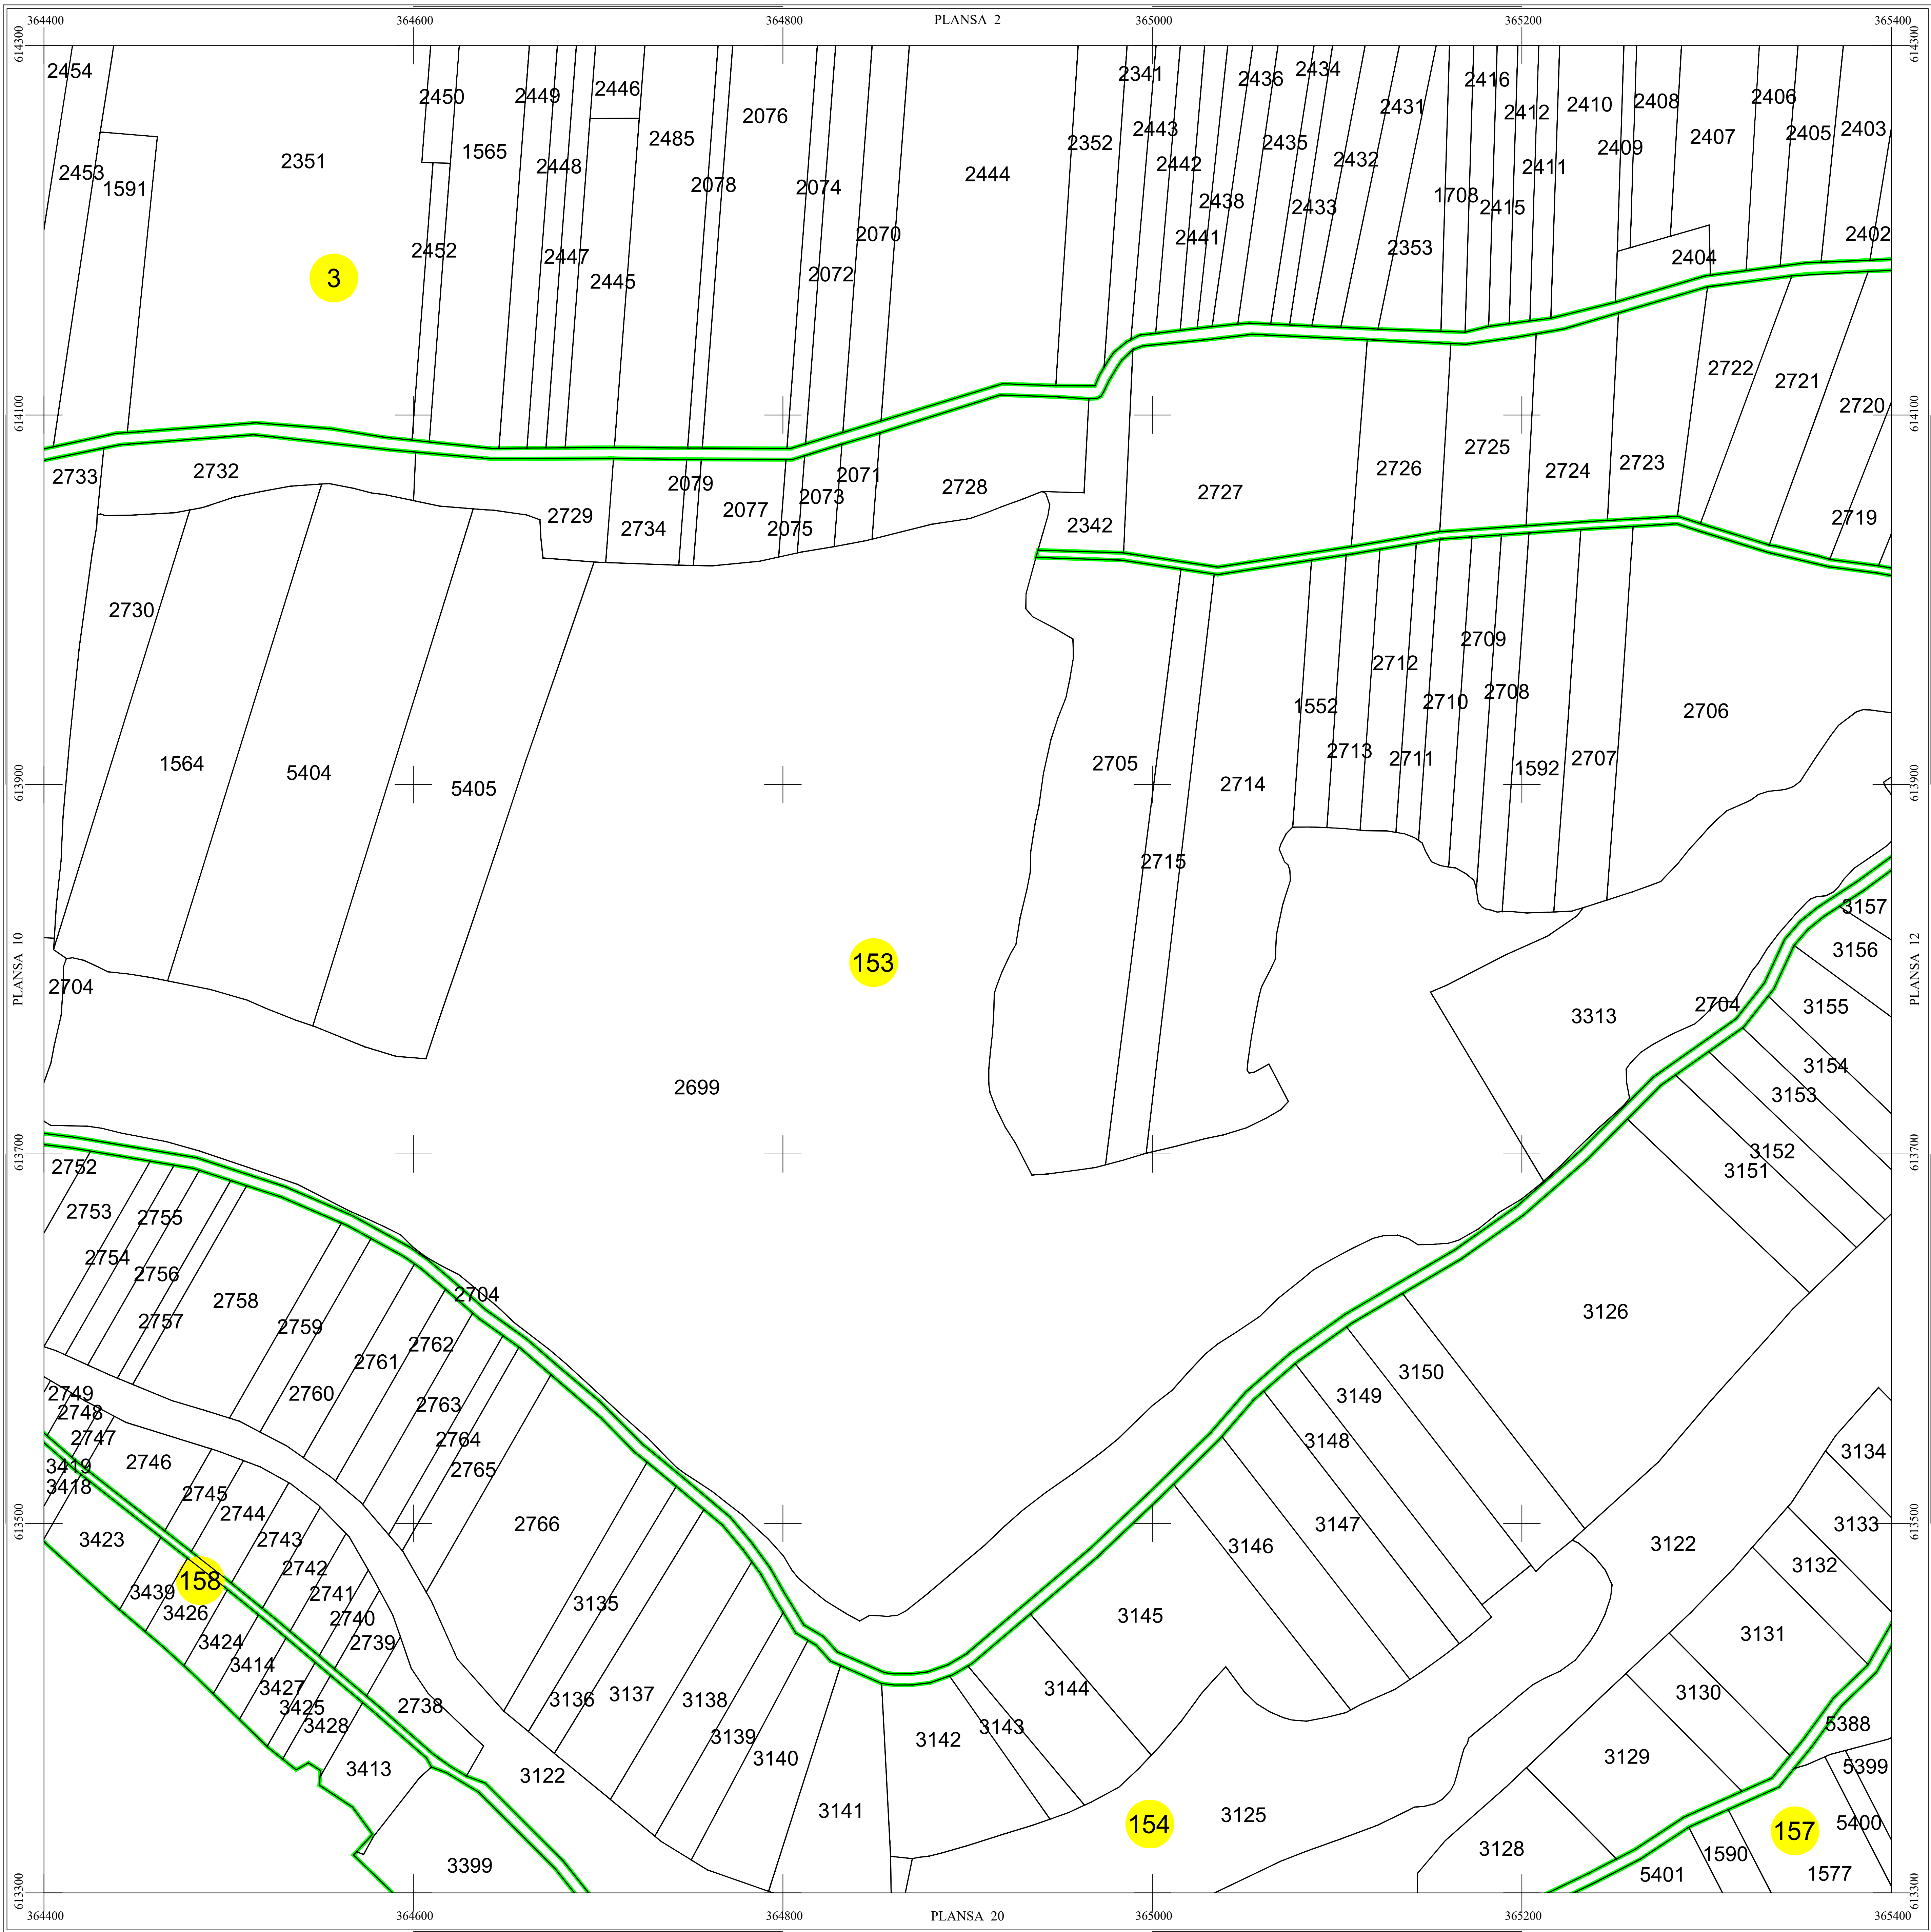


LEGENDĂ

| ZIMBOR                  | Denumire localitate     |
|-------------------------|-------------------------|
| <div></div>             | Limita UAT              |
| <div></div>             | Limita sector cadastral |
| <div></div>             | Limita intravilan       |
| <div></div>             | Numar sector cadastral  |
| Com. Sănnihău Almaşului | Vecini                  |

Scara = 1:1000

1 cm pe plan = 10 m pe teren

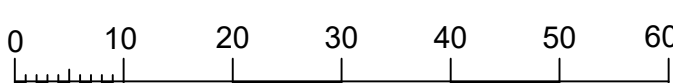

S.C. Topoexim Expert S.R.L.

SERIA RO-B-J NR. 2698, CLASA I Ing. Necula Dragos

Categoria D, RO-B-F 1454

| S.C. TOPOEXIM EXPERT S.R.L. |                              |  | AGENTIA NATIONALA DE CADASTRU SI PUBLICITATE IMOBILIARA |   |
|-----------------------------|------------------------------|--|---------------------------------------------------------|---|
| Proiectat                   | ing. Necula Dragos - Stefan  |  | Scara 1-1000                                            | <b>Lucrari de inregistrare sistematica a imobilelor in Sistemul Integrat de Cadastru si Carte funciara UAT ZIMBOR</b> |
| Măsurat                     | ing. Telegaru Dezirel Ionut  |  |                                                         |   |
| Calculat                    | ing. Cloaca Alexandru Eugen  |  |                                                         |   |
| Editat                      | ing. Voicu Stefan Gabriel    |  | Data septembrie 2024                                    |   |
| Aprobat                     | ing. Mogos Daniel Constantin |  |                                                         |   |