

PLAN CADASTRAL



UAT ZIMBOR, Judetul SĂLAJ



Scara 1:1000

Sistem de proiectie STEREO 70

SECTIUNEA : 13/ 103

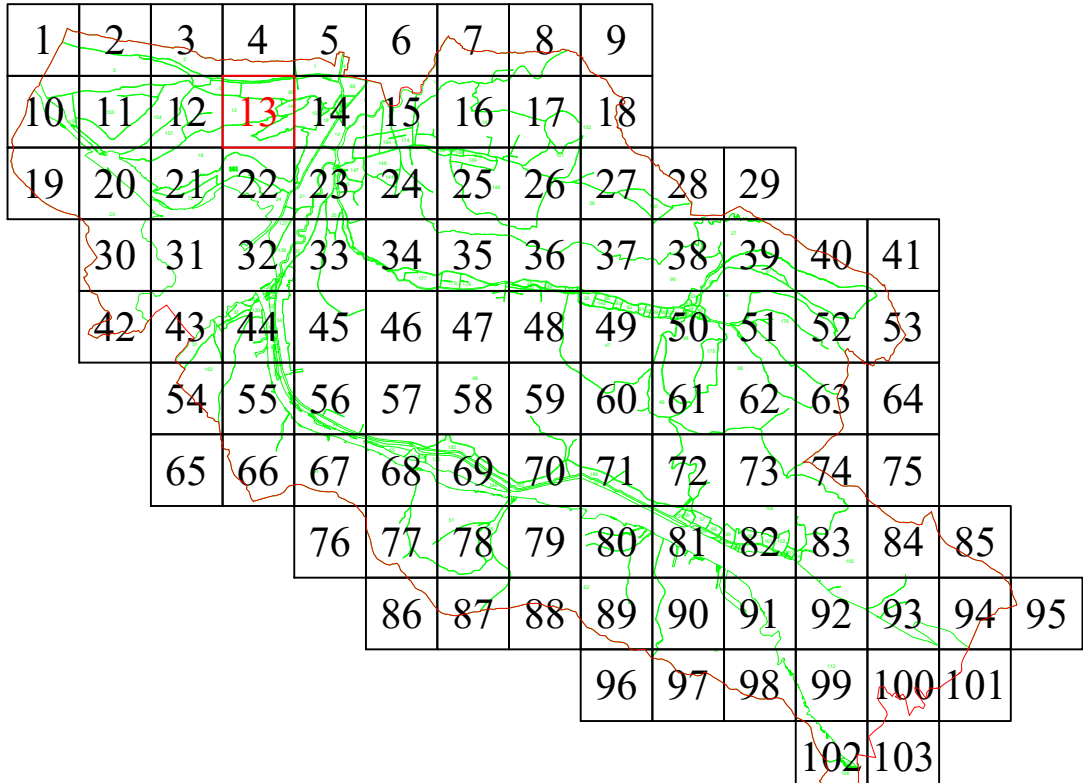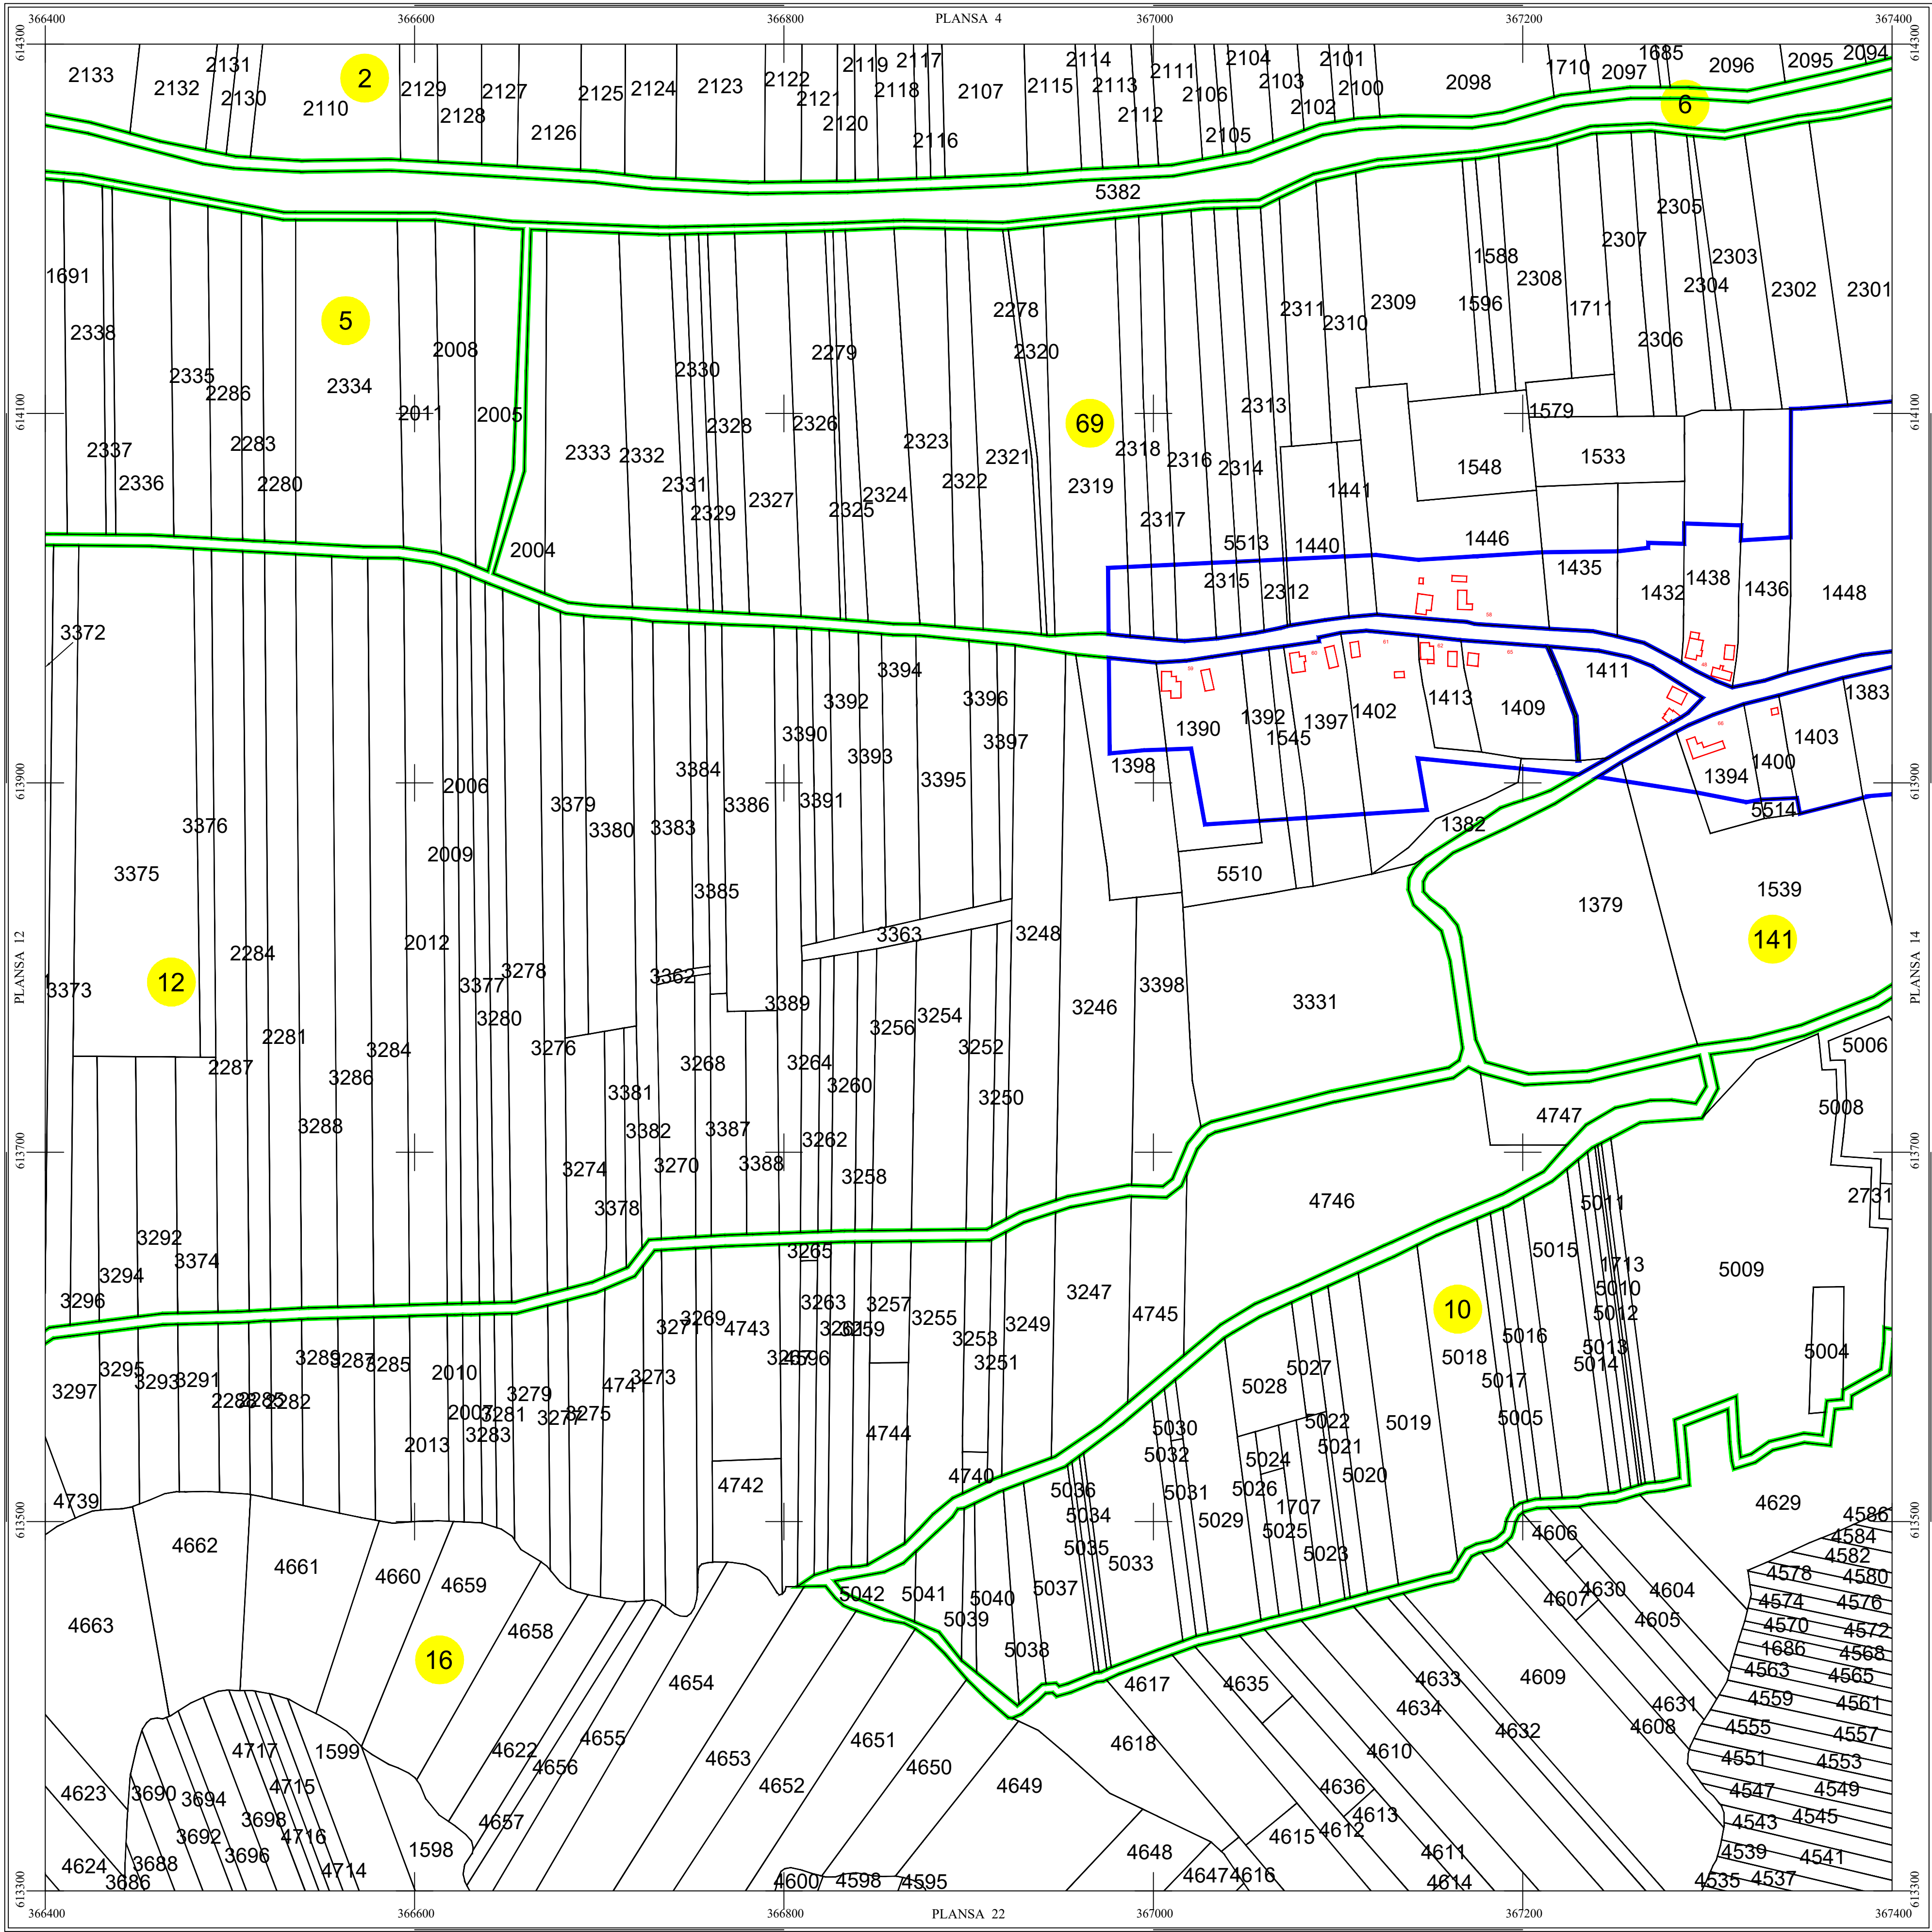

LEGENDĂ

ZIMBOR	Denumire localitate
—	Limita UAT
—	Limita sector cadastral
—	Limita intravilan
1	Numar sector cadastral
Com. Sănmihailu Almaşului	Vecini

Scara = 1:1000
1 cm pe plan = 10 m pe teren

0 10 20 30 40 50 60m

S.C. Topoexim Expert S.R.L.
SERIA RO-B-J NR. 2698, CLASA I Ing. Necula Dragos
Categoria D, RO-B-F 1454

S.C. TOPOEXIM EXPERT S.R.L.			AGENTIA NATIONALA DE CADASTRU SI PUBLICITATE IMOBILIARA	
Proiectat	Ing. Necula Dragos - Stefan		Lucrari de inregistrare sistematica a imobilelor in Sistemul Integrat de Cadastru si Carte funciara UAT ZIMBOR	
Măsurat	Ing. Telegaru Dezirel Ionut			
Calculat	Ing. Cioaca Alexandru Eugen			
Editat	Ing. Voicu Stefan Gabriel			
Aprobat	Ing. Mogos Daniel Constantin		Scara 1:1000	Data septembrie 2024