


PLAN CADASTRAL



UAT ZIMBOR, Judetul SĂLAJ

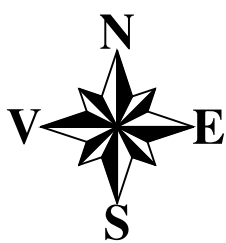

Scara 1:1000

Sistem de proiectie STEREO 70

SECTIUNEA : 27/ 103

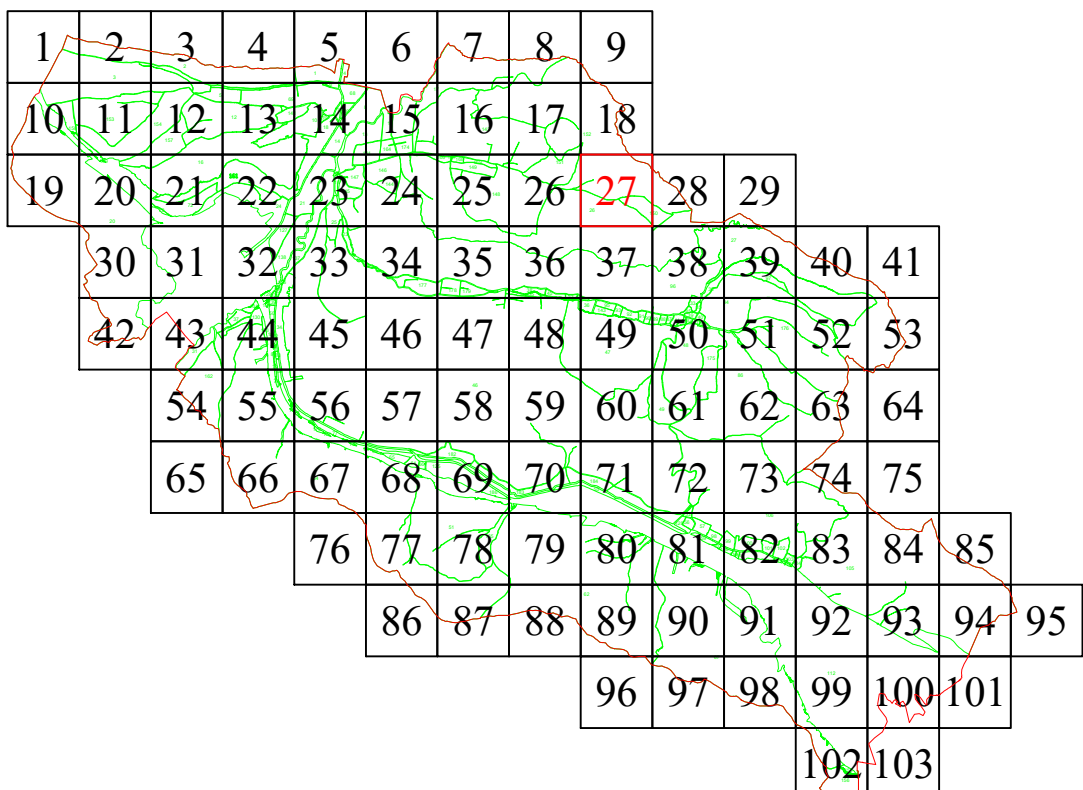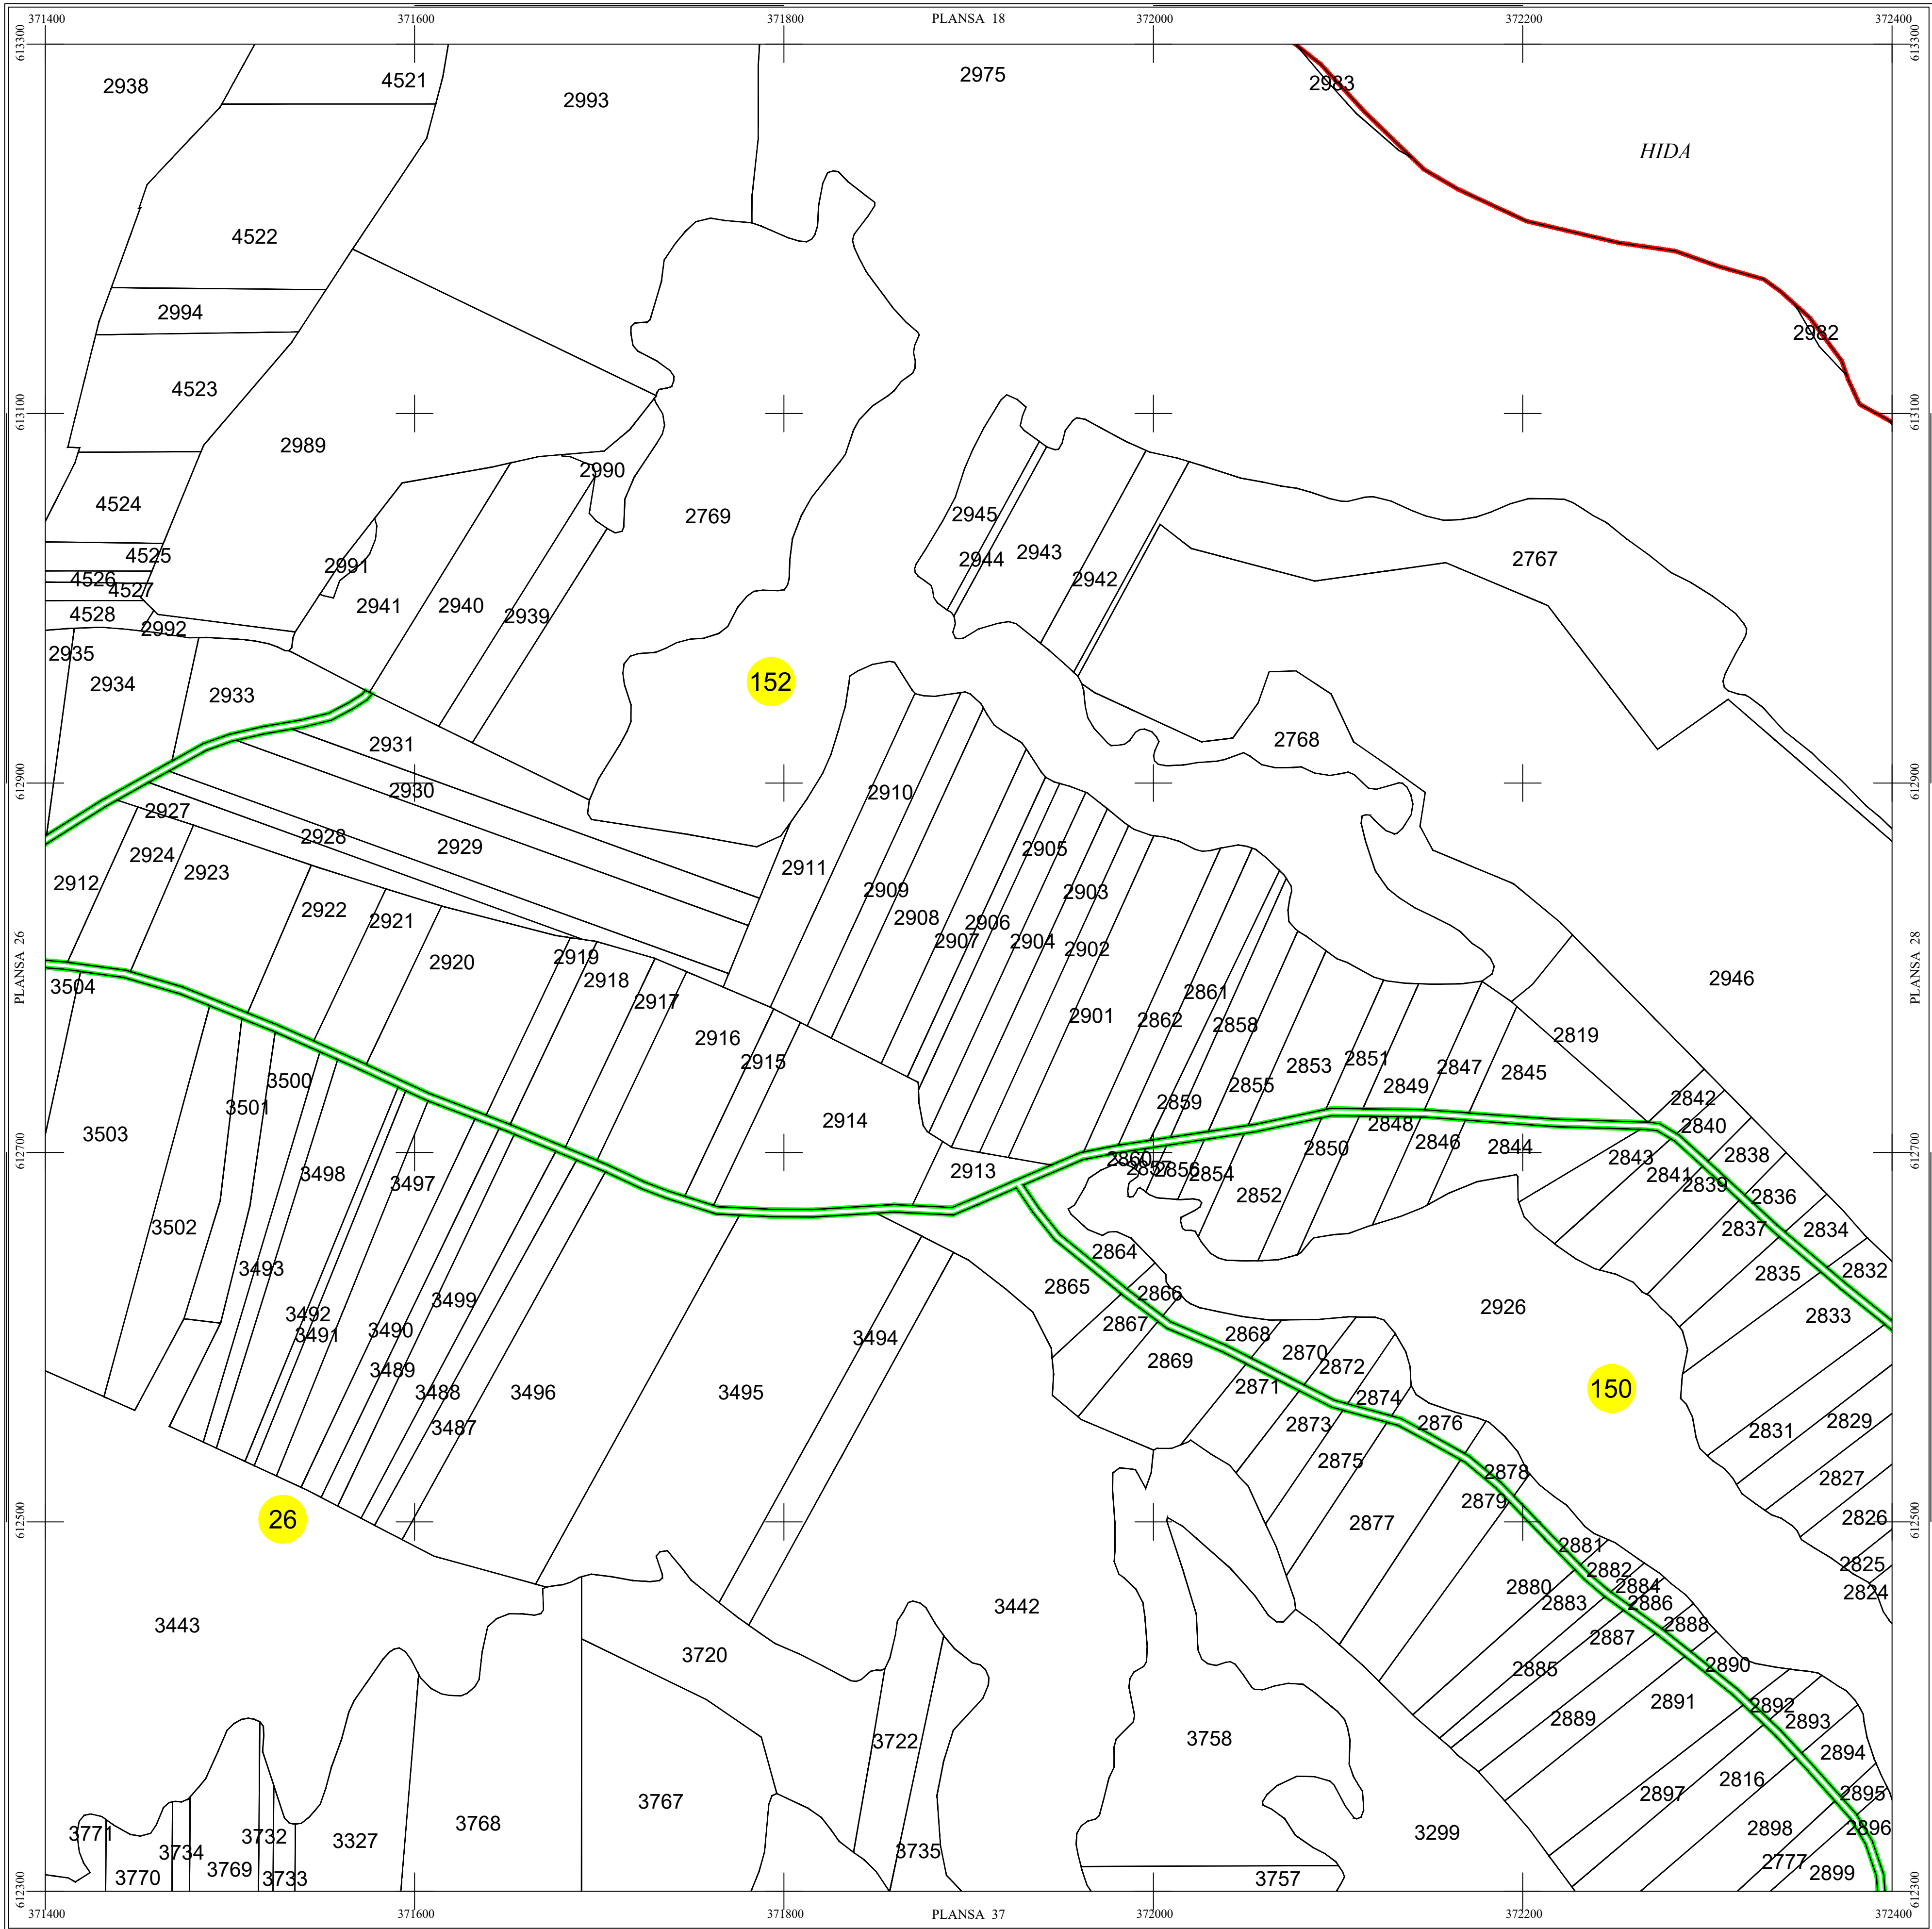

S.C. Topoexim Expert S.R.L

SERIA RO-B-J NR. 2698, CLASA I Ing. Necula Dragos

Categoria D, RO-B-F 1454

LEGENDĂ	
ZIMBOR	Denumire localitate
	Limita UAT
	Limita sector cadastral
	Limita intravilan
	Numar sector cadastral
Com. Sănmihaiu Almaşului	Vecini

Scara = 1:1000

1 cm pe plan = 10 m pe teren

0 10 20 30 40 50 60m

S.C. TOPOEXIM EXPERT S.R.L.			AGENTIA NATIONALA DE CADASTRU SI PUBLICITATE IMOBILIARA	
Proiectat	Ing. Necula Dragos - Stefan		Scara 1:1000	
Măsurat	Ing. Telegaru Dezirel Ionut			
Calculat	Ing. Cioaca Alexandru Eugen		Data septembrie 2024	
Editat	Ing. Voicu Stefan Gabriel			
Aprobat	Ing. Mogos Daniel Constantin			
			Lucrari de inregistrare sistematica a imobilelor in Sistemul Integrat de Cadastru si Carte funciara UAT ZIMBOR	