



PLAN CADASTRAL  
UAT ZIMBOR, Judetul SĂLAJ

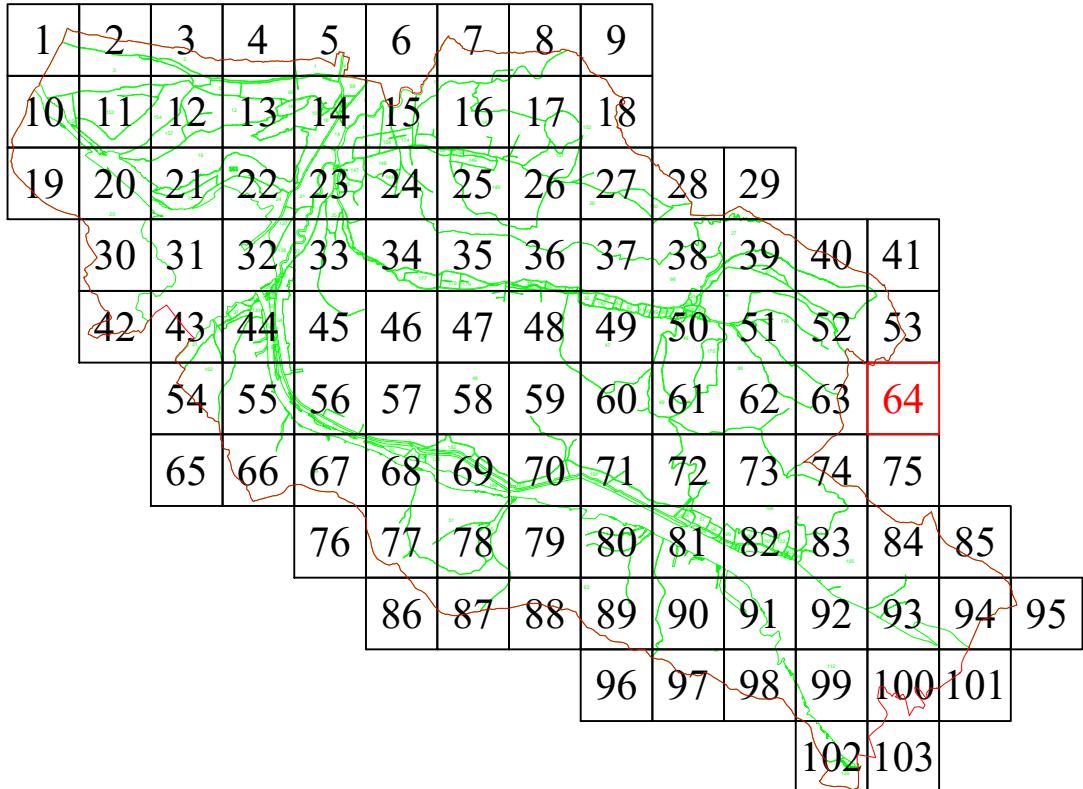


Scara 1:1000  
Sistem de proiectie STEREO 70  
SECTIUNEA : 64/ 103

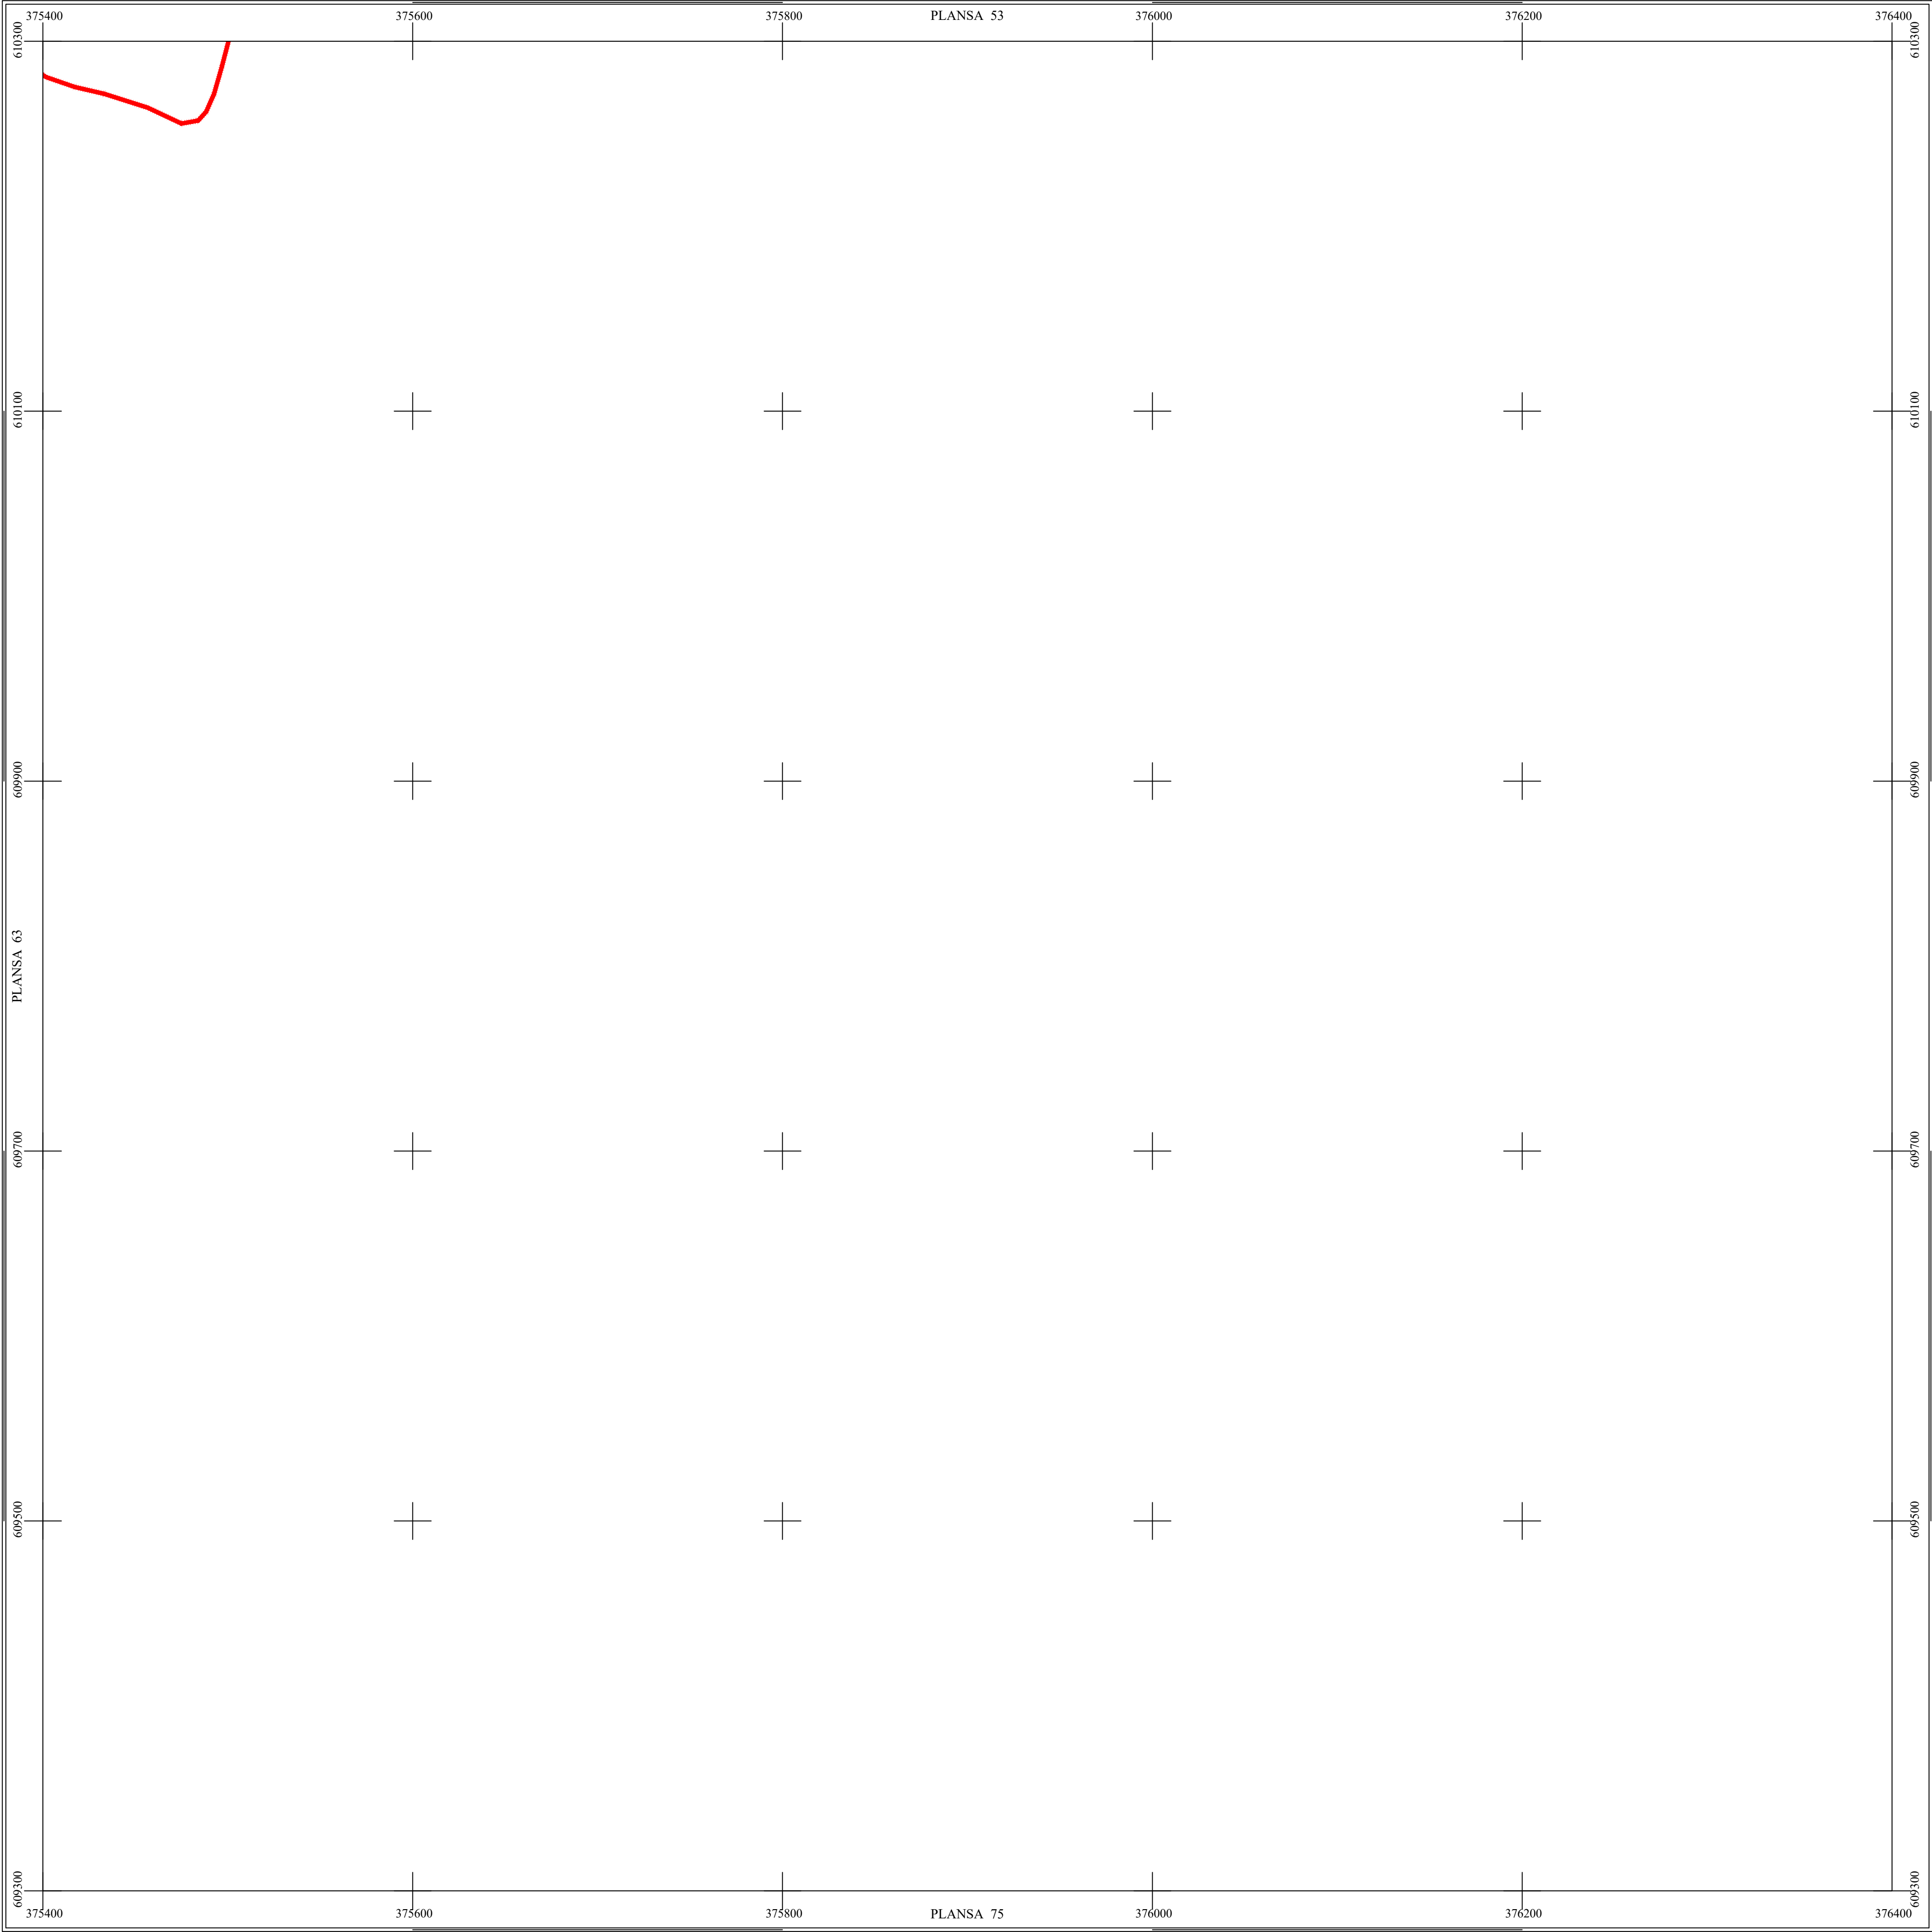

S.C. Topoexim Expert S.R.L.  
SERIA RO-B-J NR. 2698, CLASA I Ing. Necula Dragos  
Categorie D, RO-B-F 1454

| LEGENDĂ                               |                         |
|---------------------------------------|-------------------------|
| ZIMBOR                                | Denumire localitate     |
| <span style="color: red;">—</span>    | Limita UAT              |
| <span style="color: green;">—</span>  | Limita sector cadastral |
| <span style="color: blue;">—</span>   | Limita intravilan       |
| <span style="color: yellow;">●</span> | Numar sector cadastral  |
| Com. Sănmihailu Almaşului             | Vecini                  |

Scara = 1:1000  
1 cm pe plan = 10 m pe teren

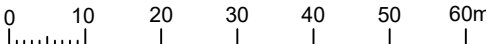

| S.C. TOPOEXIM EXPERT S.R.L. |                              | AGENTIA NATIONALA DE CADASTRU SI PUBLICITATE IMOBILIARA |   |
|-----------------------------|------------------------------|---------------------------------------------------------|---|
| Proiectat                   | ing. Necula Dragos - Stefan  | Scara 1:1000                                            | <b>Lucrari de inregistrare sistematica a imobilelor in Sistemul Integrat de Cadastru si Carte funciara UAT ZIMBOR</b> |
| Măsurat                     | ing. Telegaru Dezirel Ionut  |                                                         |   |
| Calculat                    | ing. Cioaca Alexandru Eugen  |                                                         |   |
| Editat                      | ing. Voicu Stefan Gabriel    | Data septembrie 2024                                    |   |
| Aprobat                     | ing. Mogos Daniel Constantin |                                                         |   |