

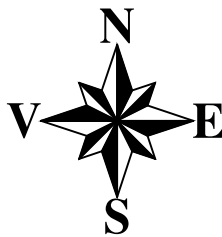


PLAN CADASTRAL  
UAT ZIMBOR, Judetul SĂLAJ

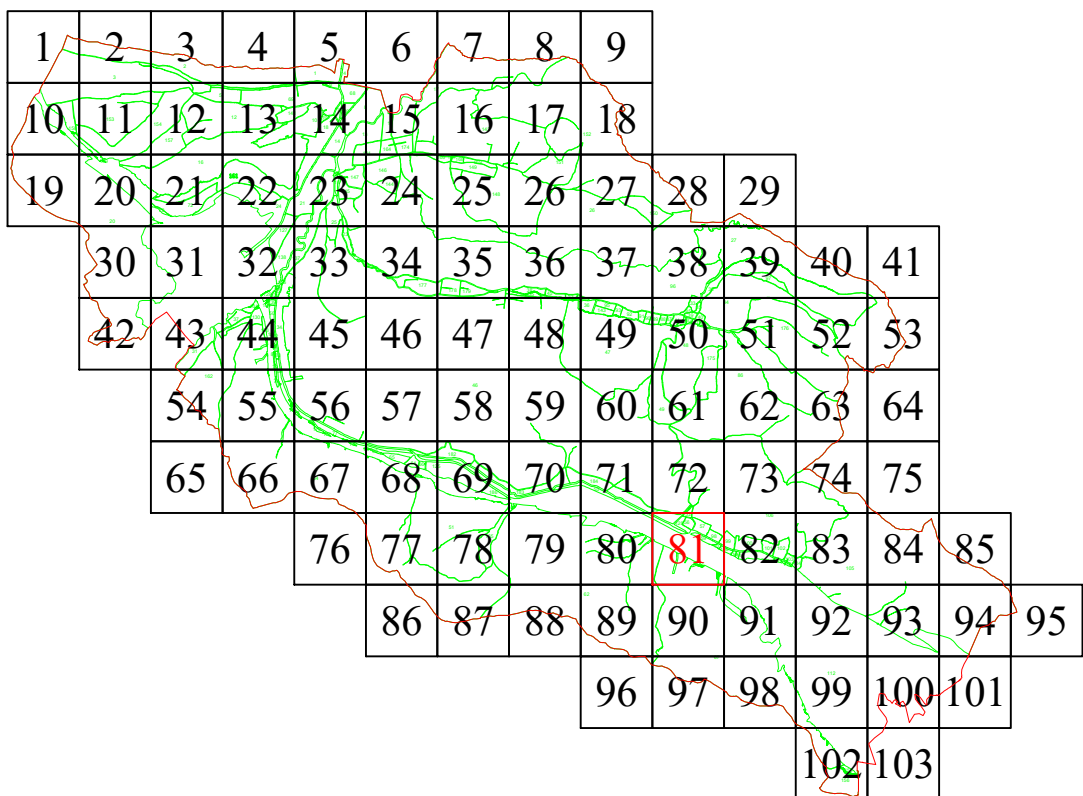

Scara 1:1000  
Sistem de proiectie STEREO 70  
SECTIUNEA : 81/ 103

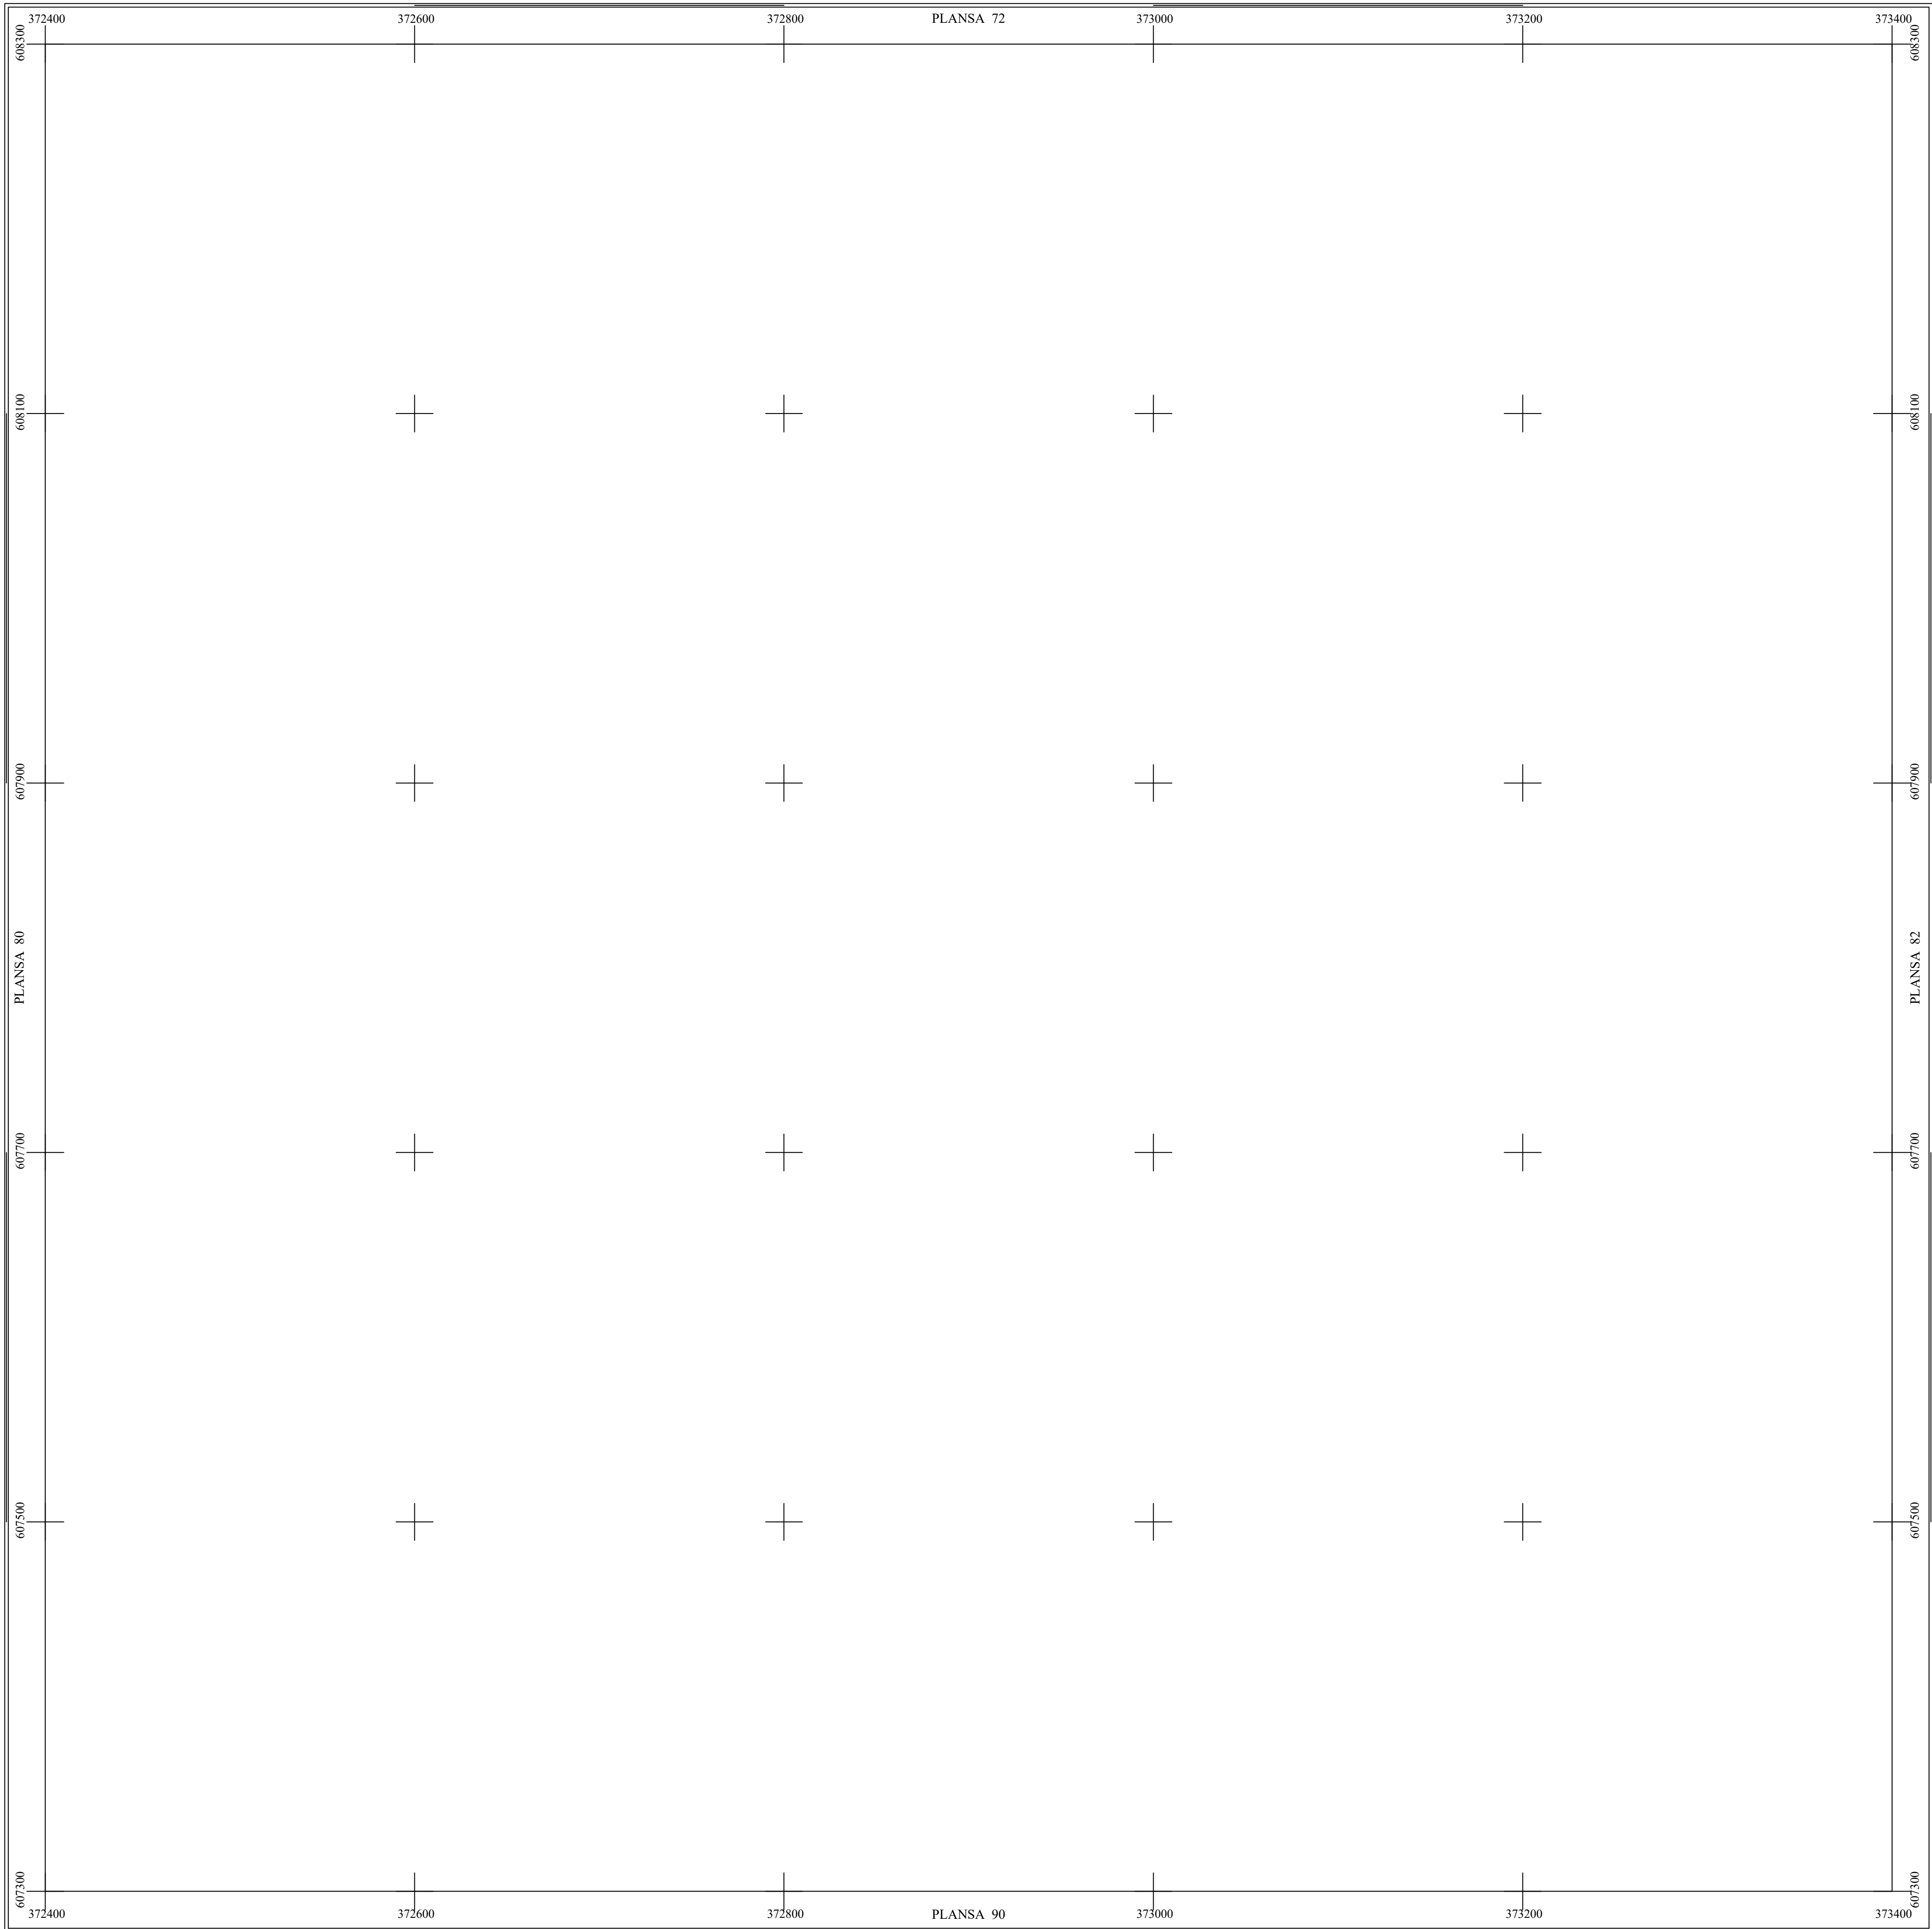


S.C. Topoexim Expert S.R.L.  
SERIA RO-B-J NR. 2698, CLASA I Ing. Necula Dragos  
Categorie D, RO-B-F 1454

LEGENDĂ

|                          |                         |
|--------------------------|-------------------------|
| ZIMBOR                   | Denumire localitate     |
|                          | Limita UAT              |
|                          | Limita sector cadastral |
|                          | Limita intravilan       |
|                          | Numar sector cadastral  |
| Com. Sănmihaiu Almaşului | Vecini                  |

Scara = 1:1000  
1 cm pe plan = 10 m pe teren

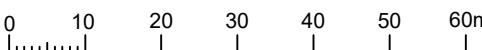

|                             |                              |  |                                                         |   |
|-----------------------------|------------------------------|--|---------------------------------------------------------|---|
| S.C. TOPOEXIM EXPERT S.R.L. |                              |  | AGENTIA NATIONALA DE CADASTRU SI PUBLICITATE IMOBILIARA |   |
| Proiectat                   | ing. Necula Dragos - Stefan  |  | Scara 1:1000                                            | <b>Lucrari de inregistrare sistematica a imobilelor in Sistemul Integrat de Cadastru si Carte funciara UAT ZIMBOR</b> |
| Măsurat                     | ing. Telegaru Dezirel Ionut  |  |                                                         |   |
| Calculat                    | ing. Cioaca Alexandru Eugen  |  | Data septembrie 2024                                    |   |
| Editat                      | ing. Voicu Stefan Gabriel    |  |                                                         |   |
| Aprobat                     | ing. Mogos Daniel Constantin |  |                                                         |   |