PLAN CADASTRAL

Județul SIBIU, UAT Nocrich, sat Nocrich

Sectorul cadastral 149

Scara 1:1000

Plan de ansamblu

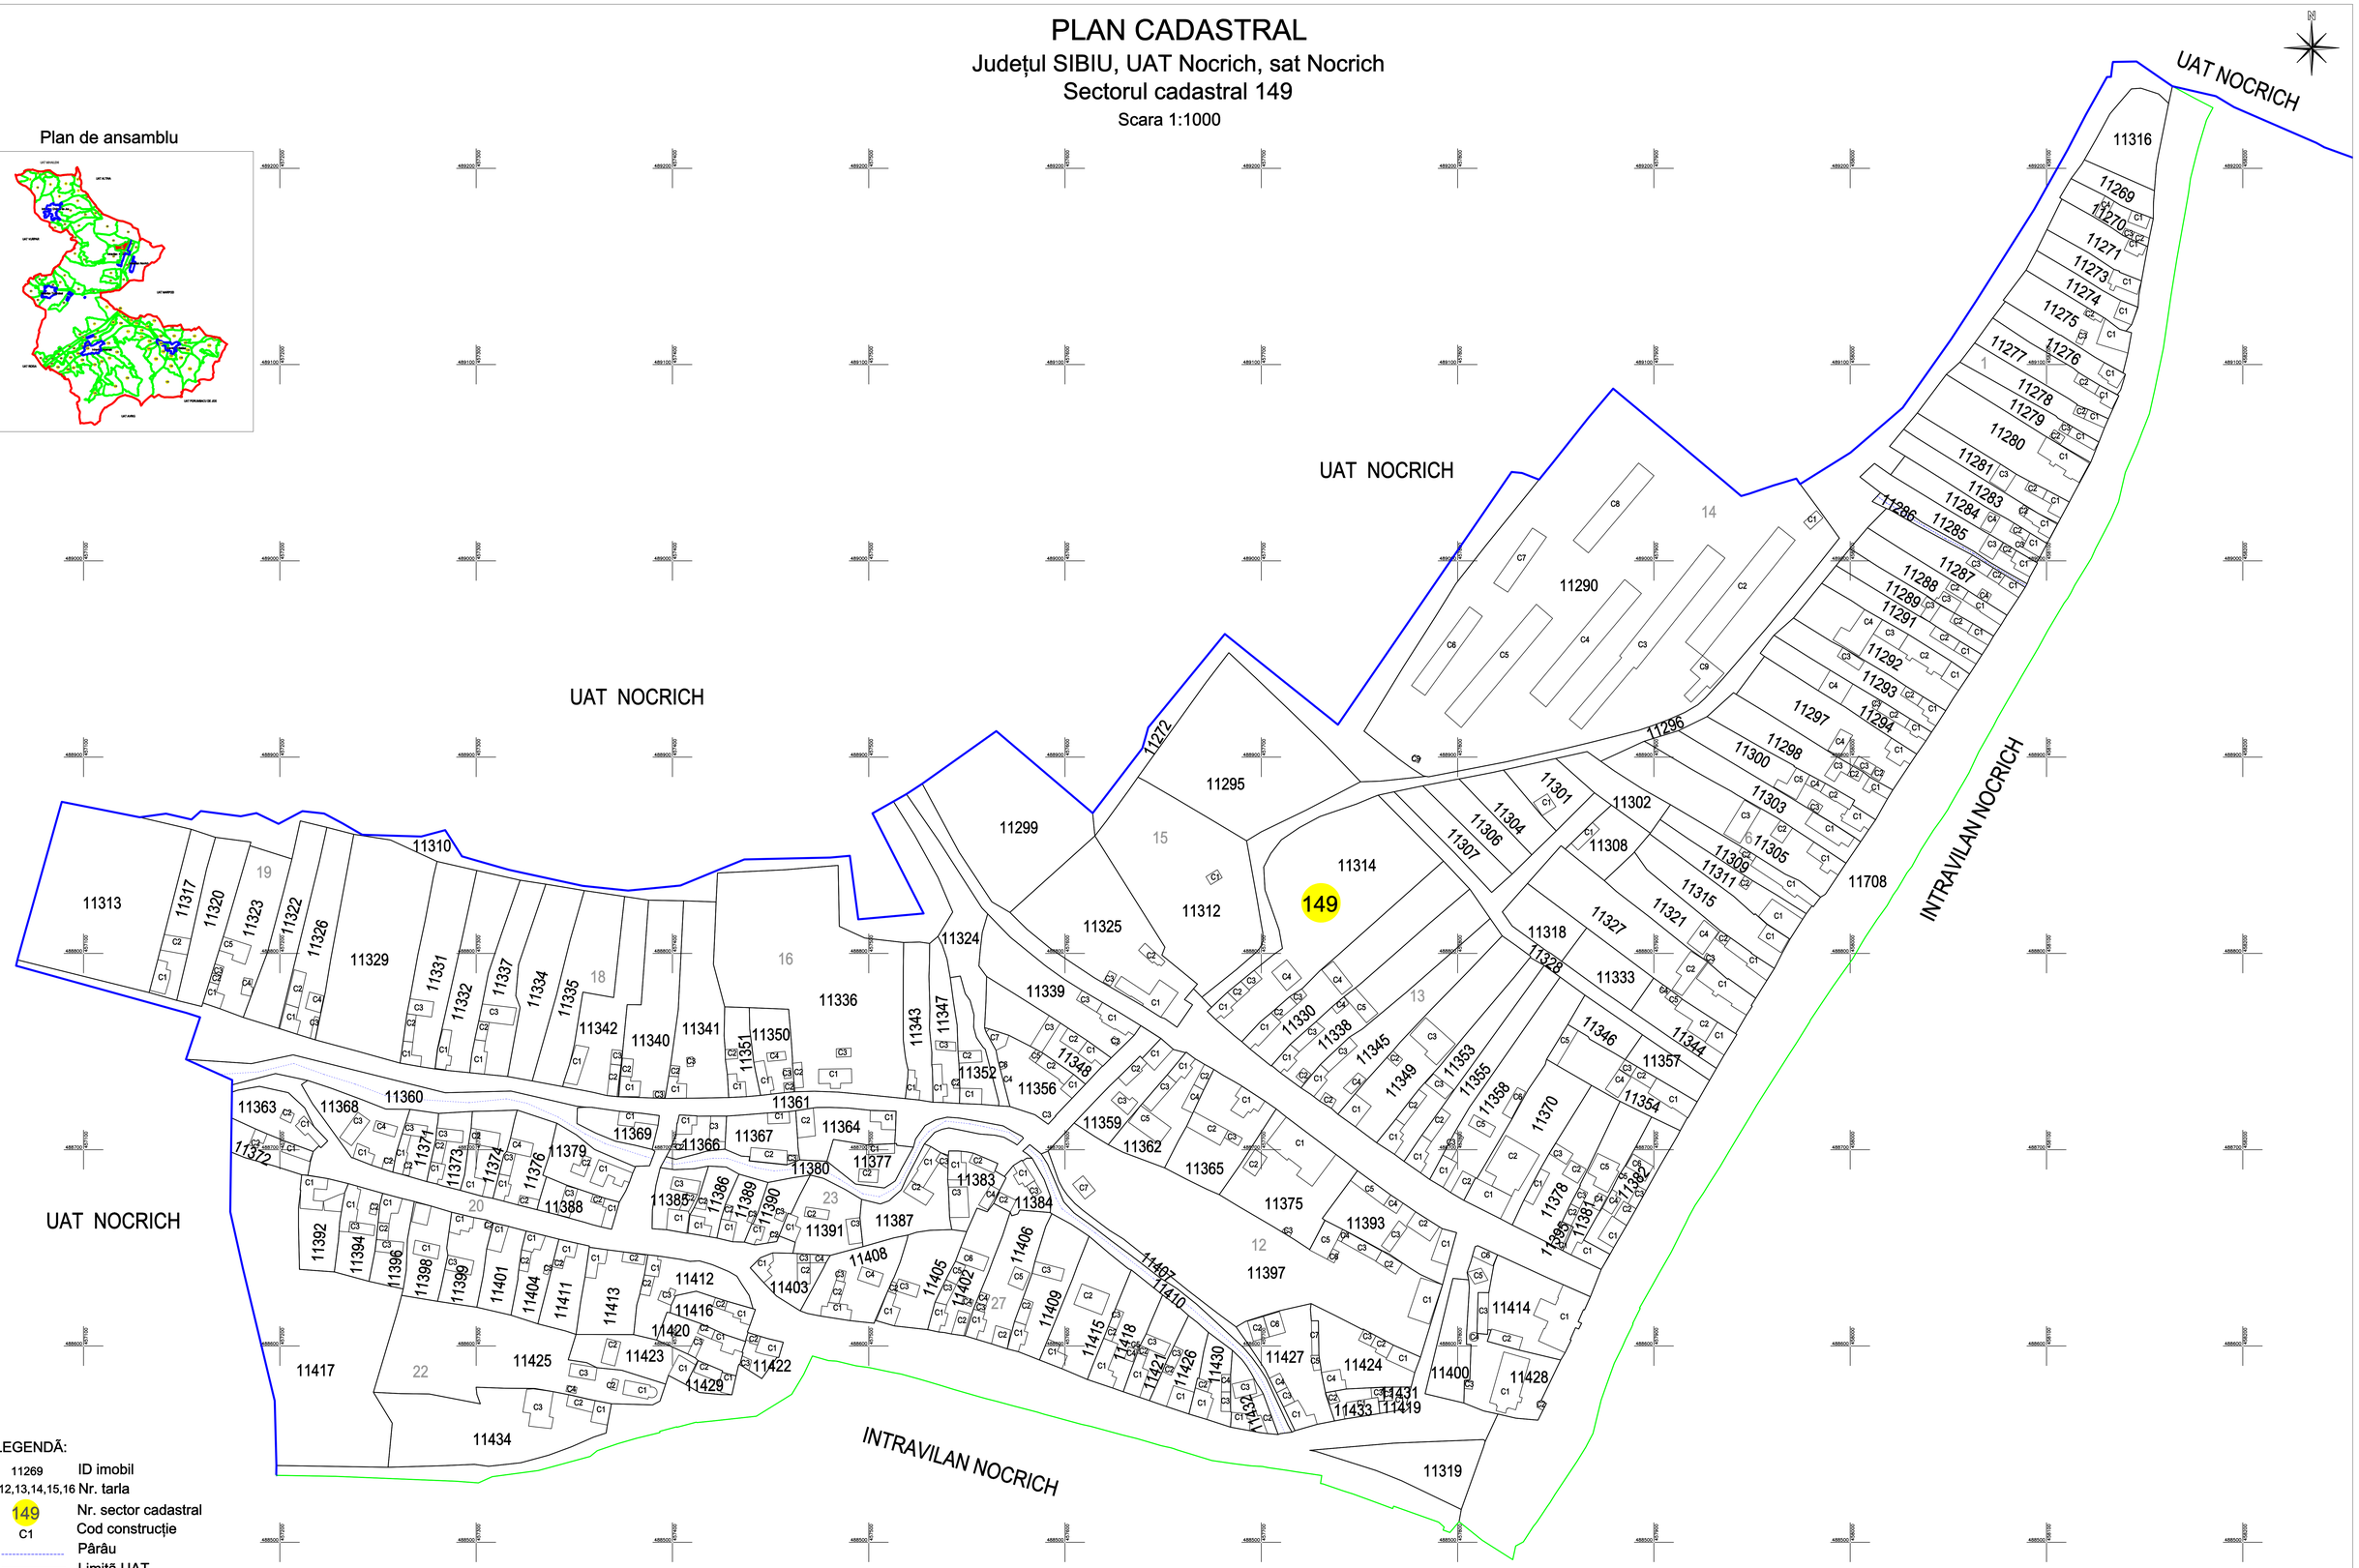

LEGENDĂ:

11269	ID imobil
1,6,12,13,14,15,16	Nr. tarla
149	Nr. sector cadastral
C1	Cod construcție
	Pârâu
	Limită UAT
	Limită intravilan
	Limită sector
	Limită tarla
	Limită imobil
	Limită construcții

Sistem de proiectie Stereografic 1970

Semnat digital de Petre-Valer Draghescu
Data: 2020.09.08 12:07:12 +03'00'

Petre-Valer Draghescu	OFICIUL DE CADASTRU ȘI PUBLICITATE IMOBILIARĂ SIBIU	
	Numele și prenumele	Semnătura și ștampila
	Ing. Draghescu Petre Valer	
	Data:	08.2020

Spre publicare