Ioan-Florin Capra

Digitally signed by Ioan-Florin Capra
Reason: RO-SV-F nr. 203/2017, categ. B.
Date: 2025.04.15 10:16:28 +03'00'
Certificate autentificare valabil pe data de 2015-06-30 07:52

PLAN CADASTRAL

JUDETUL SUCEAVA
UAT CIPRIAN PORUMBESCU
Sector cadastral 25

Scara: 1:2000

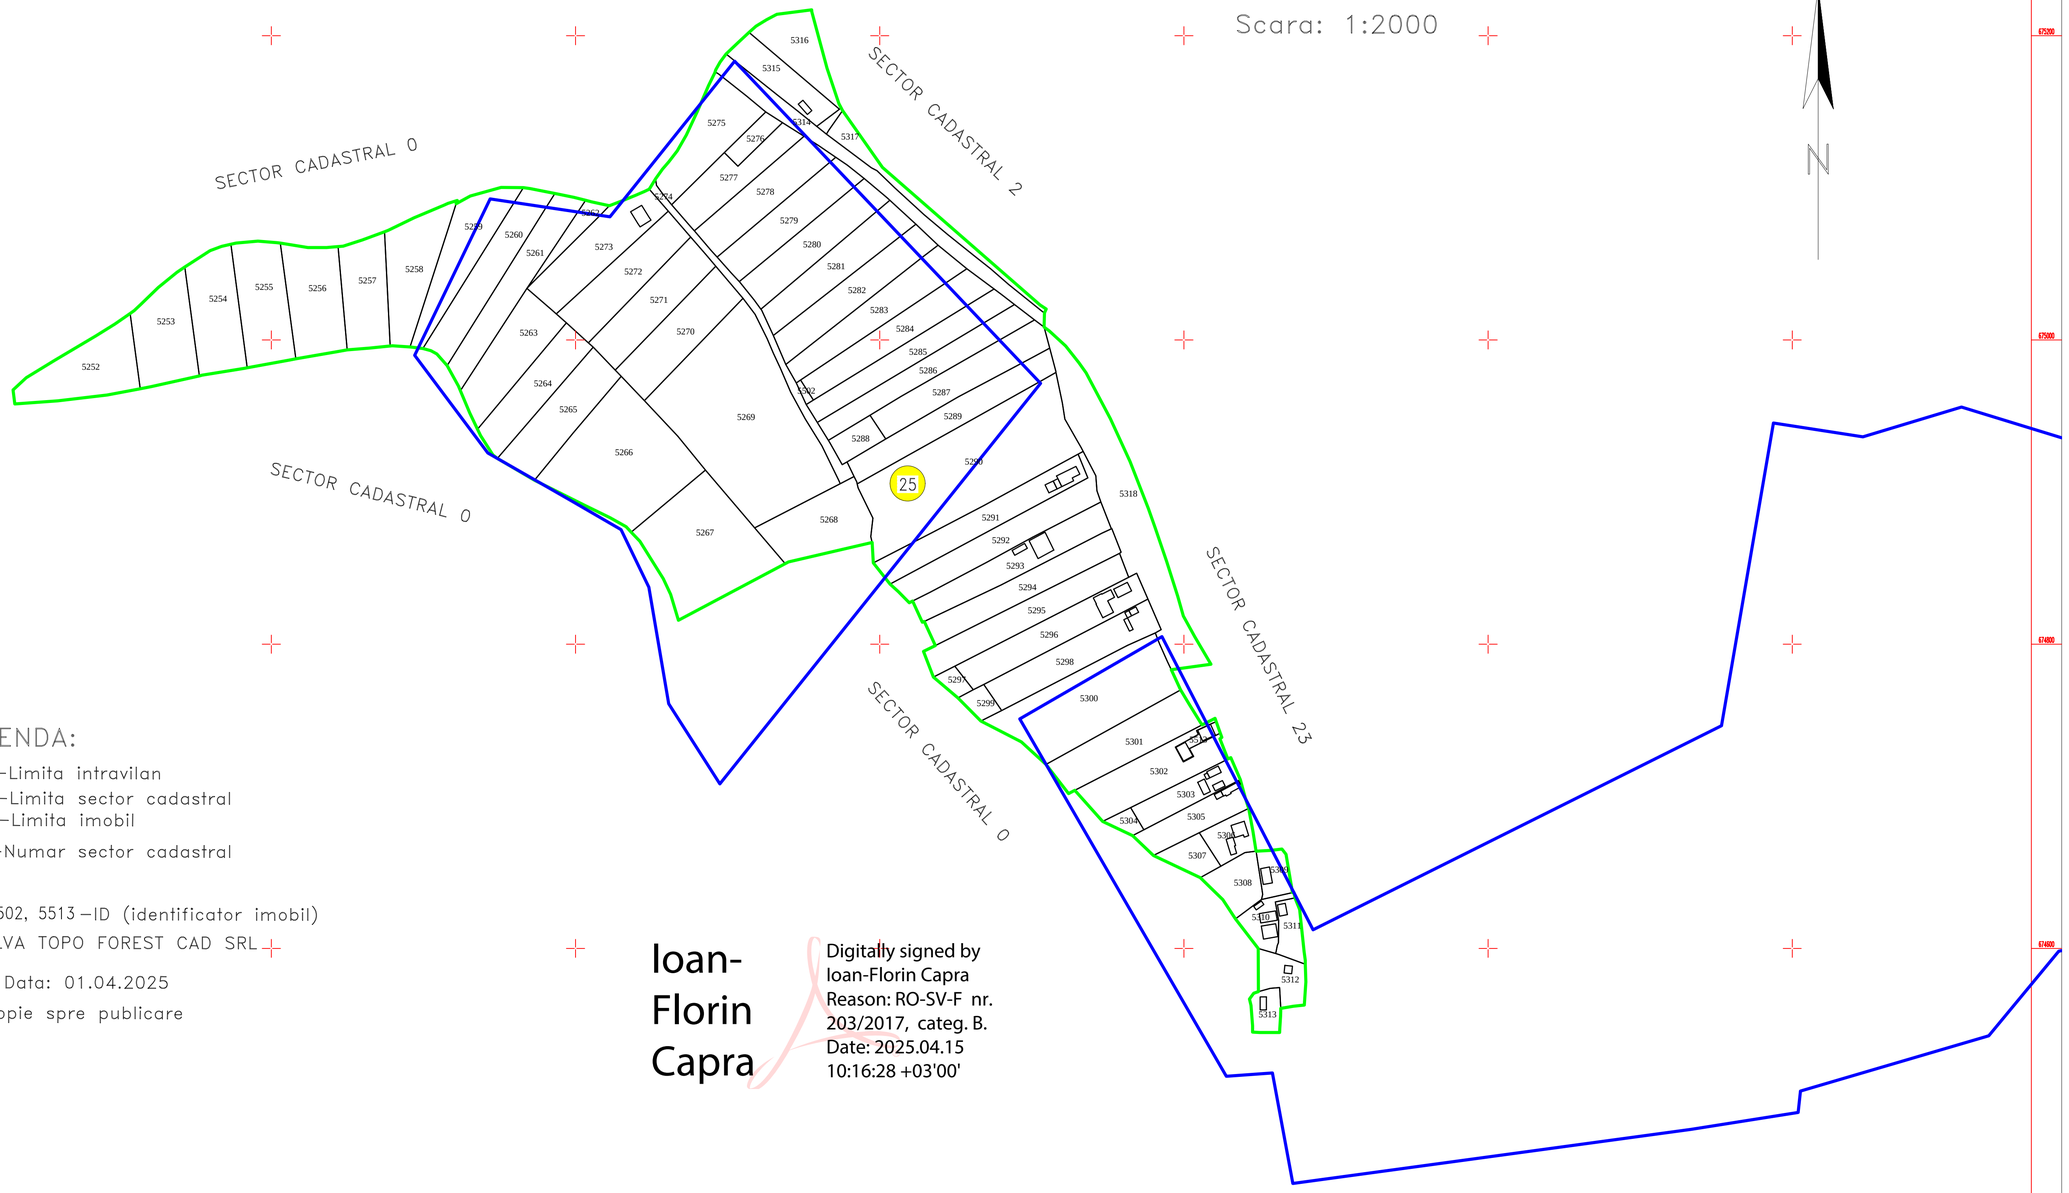

LEGENDA:

- Limita intravilan
- Limita sector cadastral
- Limita imobil
- 25 – Numar sector cadastral

1252–1317 + 5502, 5513 – ID (identificator imobil)

SC SILVA TOPO FOREST CAD SRL

Data: 01.04.2025

Copie spre publicare

Ioan-Florin Capra

Digitally signed by Ioan-Florin Capra
Reason: RO-SV-F nr. 203/2017, categ. B.
Date: 2025.04.15 10:16:28 +03'00'