

Legendă

	Limită UAT		Număr Sector Cadastral
	Limită Intravilan	458	Identificator Teren
	Sector Cadastral		Număr Poștal
	Limită Imobil	C1	Număr Construcție
	Instituții		Calea Ferată

Executant: SC MEGAGIS SRL




Spre publicare
Data: martie 2026



PLAN CADASTRAL

Comuna Bujoreni
Județul Teleorman
Sector Cadastral 11

Scara 1:1000, sistem de proiecție STEREO 70

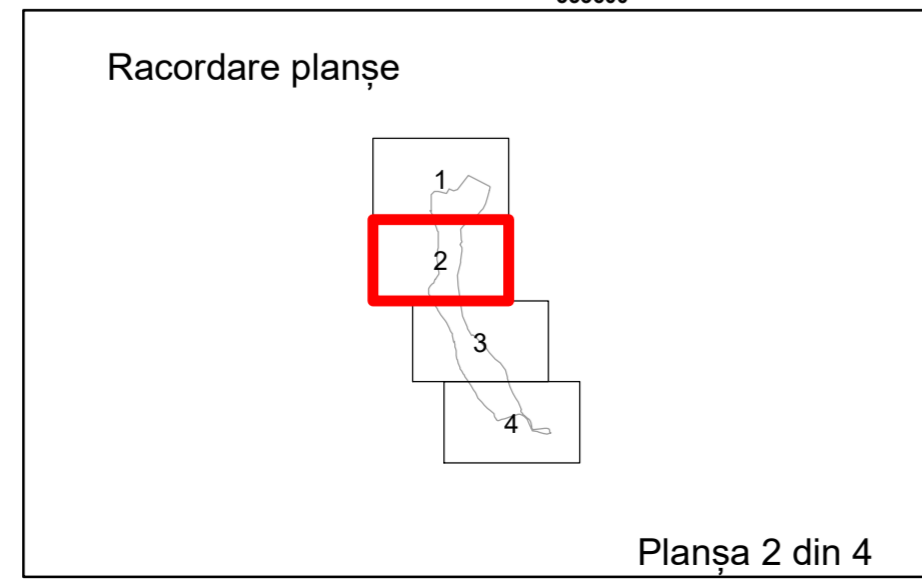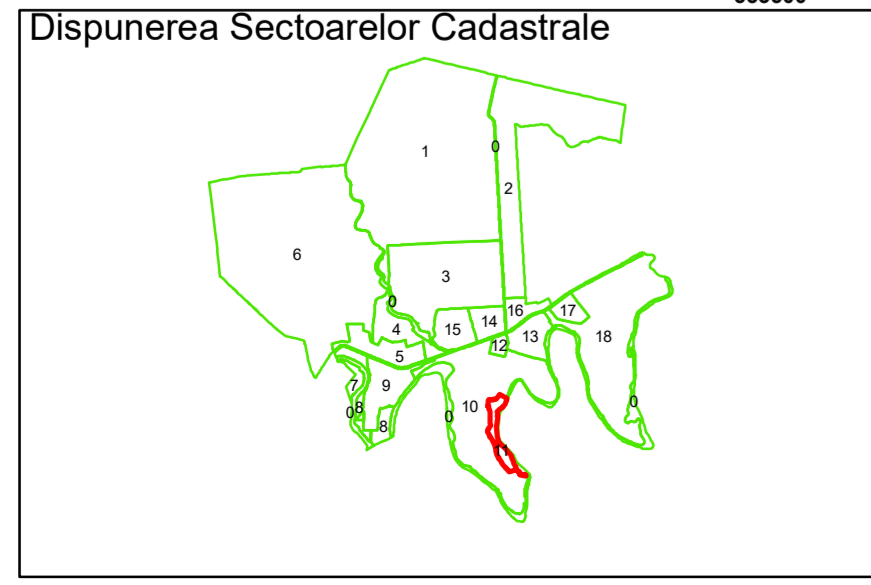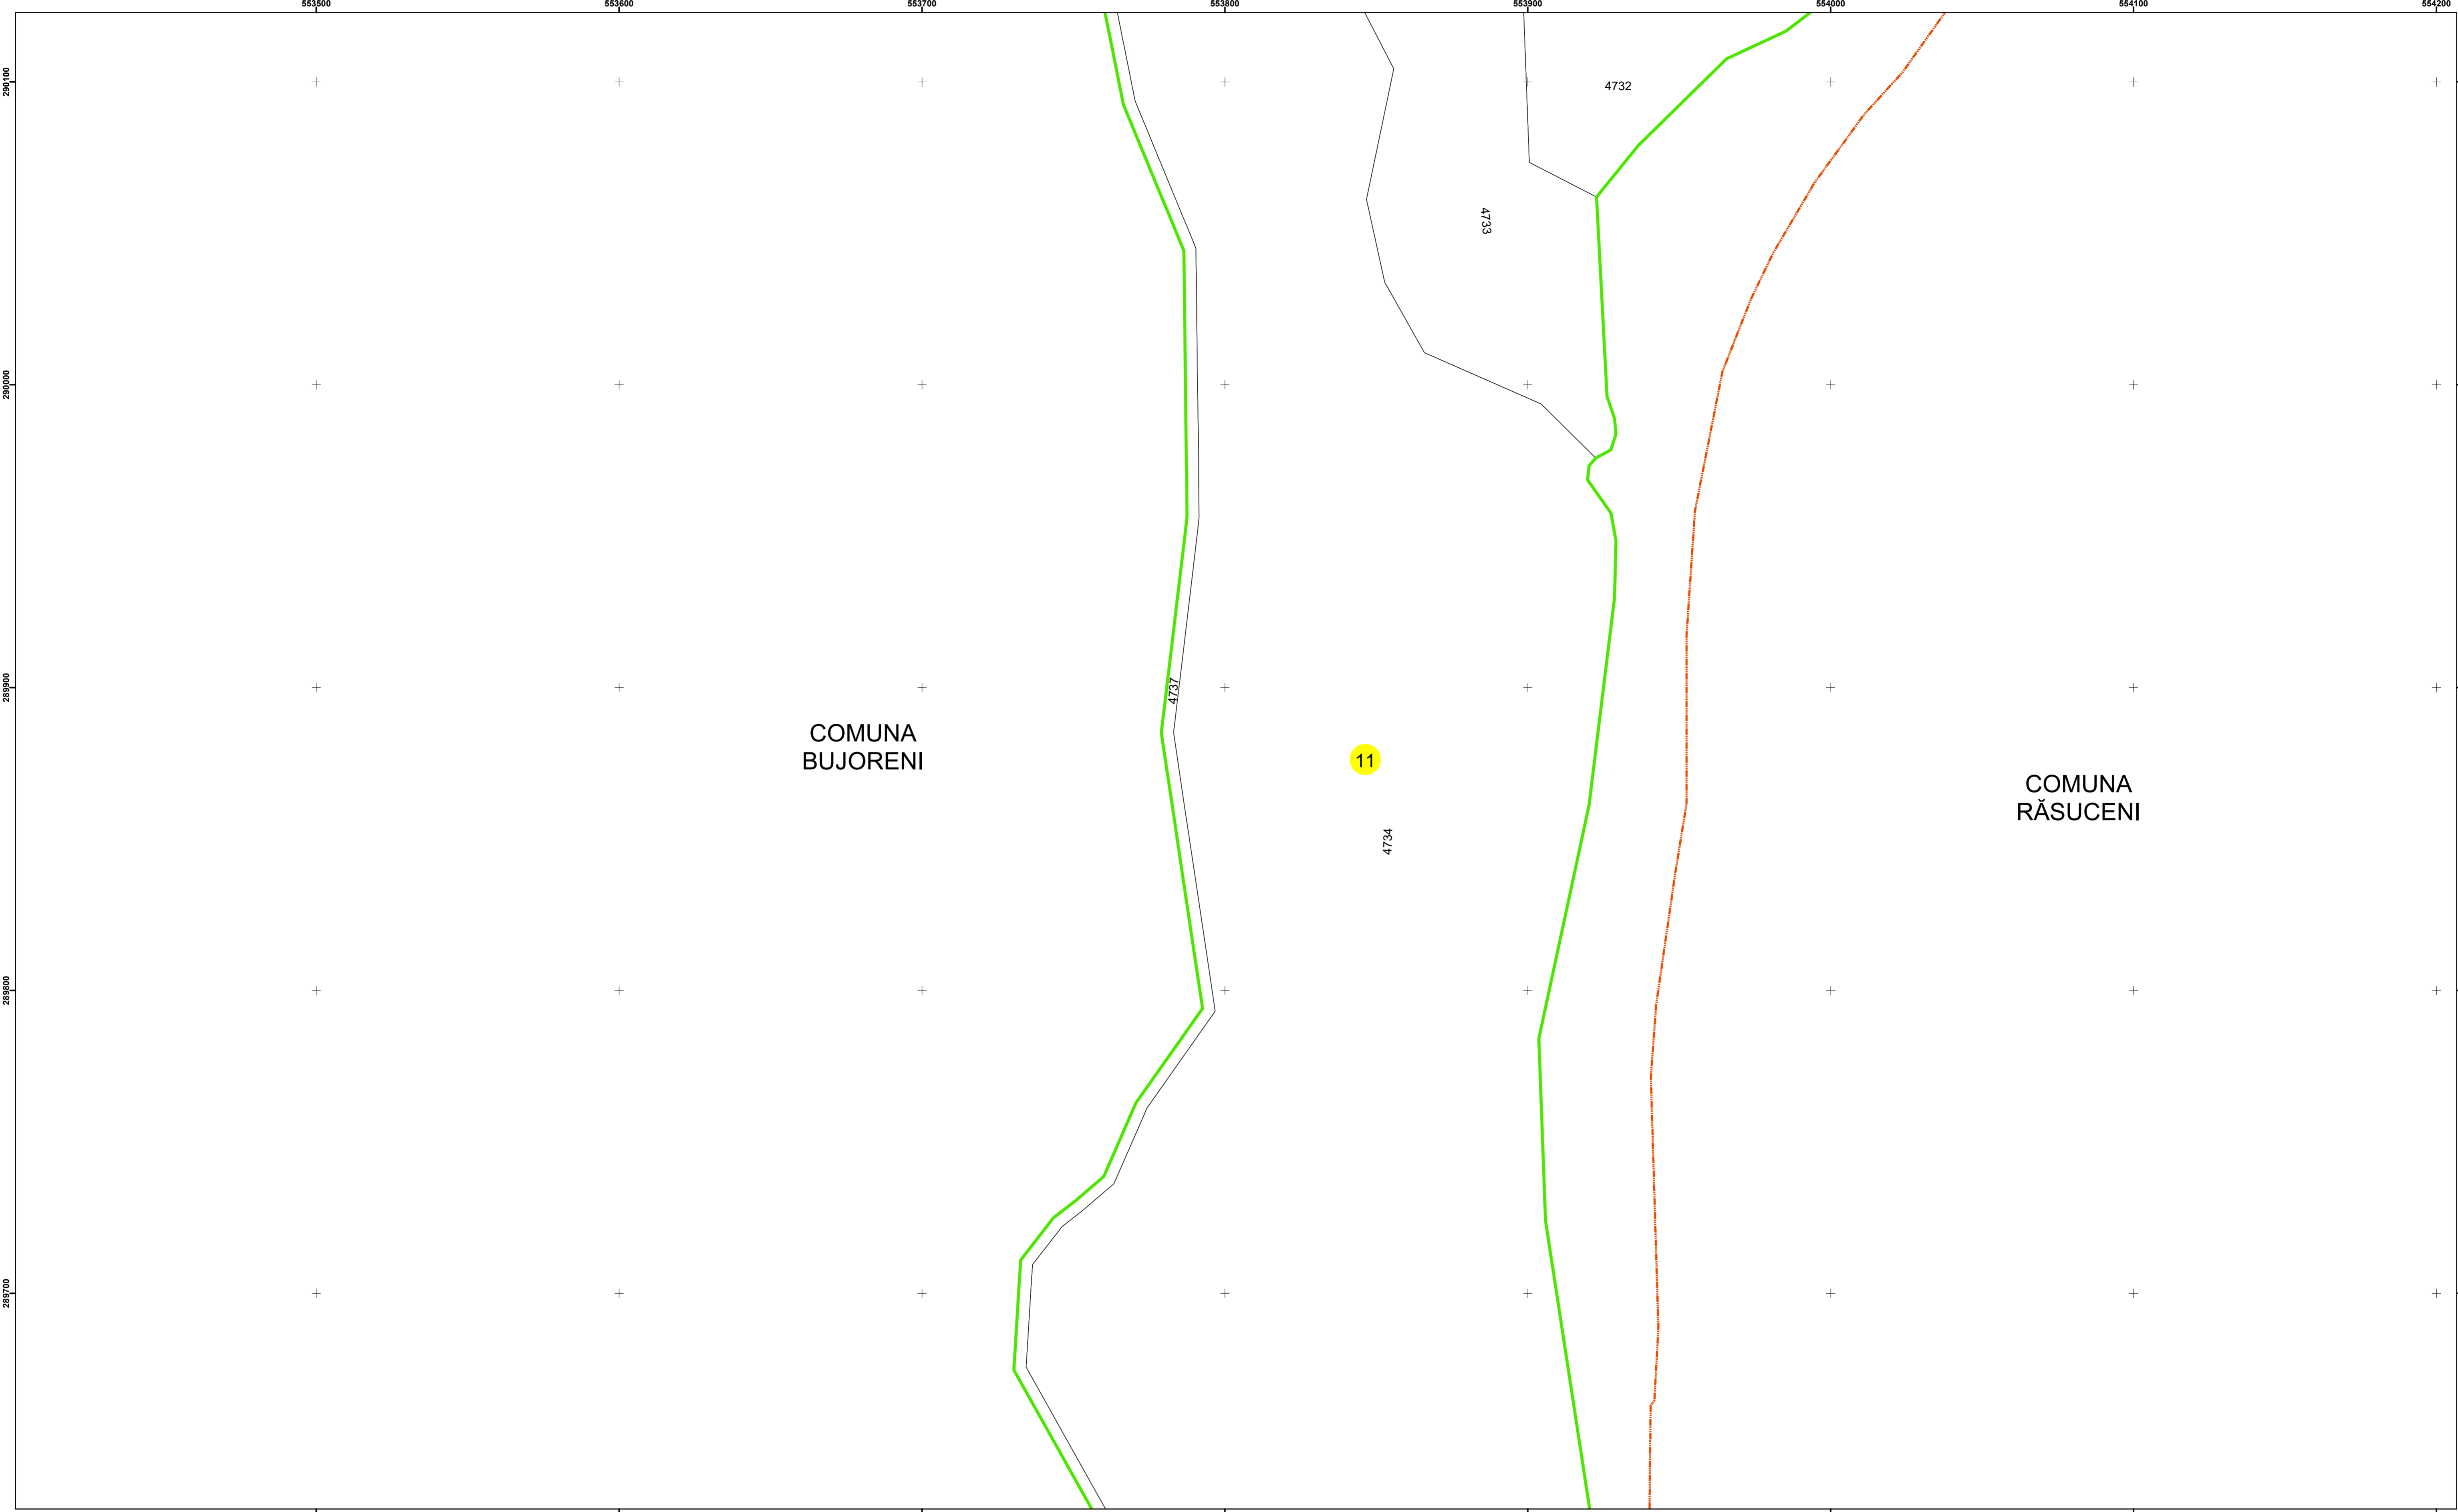


Legendă

	Limită UAT		Număr Sector Cadastral
	Limită Intravilan	458	Identificator Teren
	Sector Cadastral		Număr Poștal
	Limită Imobil	C1	Număr Construcție
	Instituții		Calea Ferată

Executant: SC MEGAGIS SRL




Spre publicare
Data: martie 2026

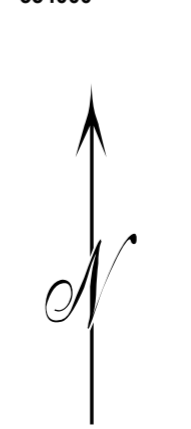

PLAN CADASTRAL

Comuna Bujoreni
Județul Teleorman
Sector Cadastral 11

Scara 1:1000, sistem de proiecție STEREO 70

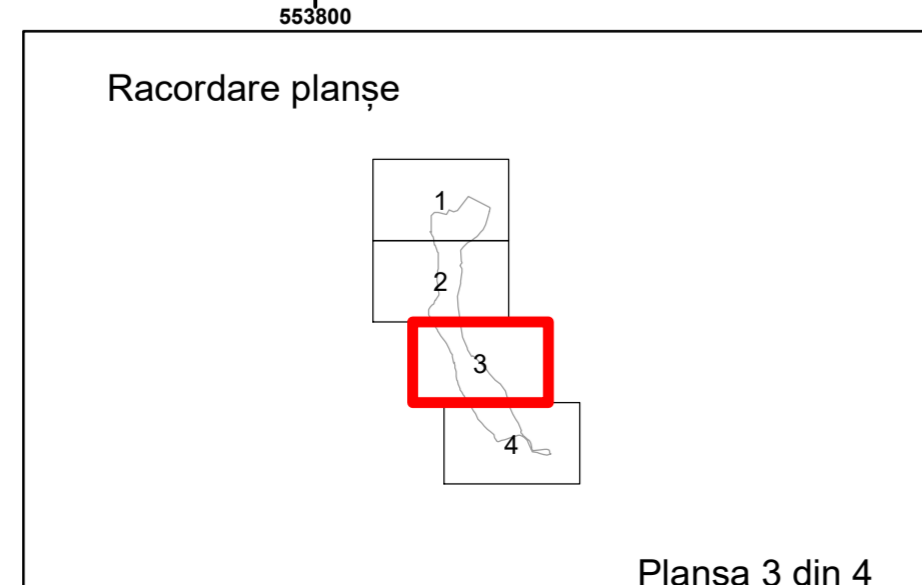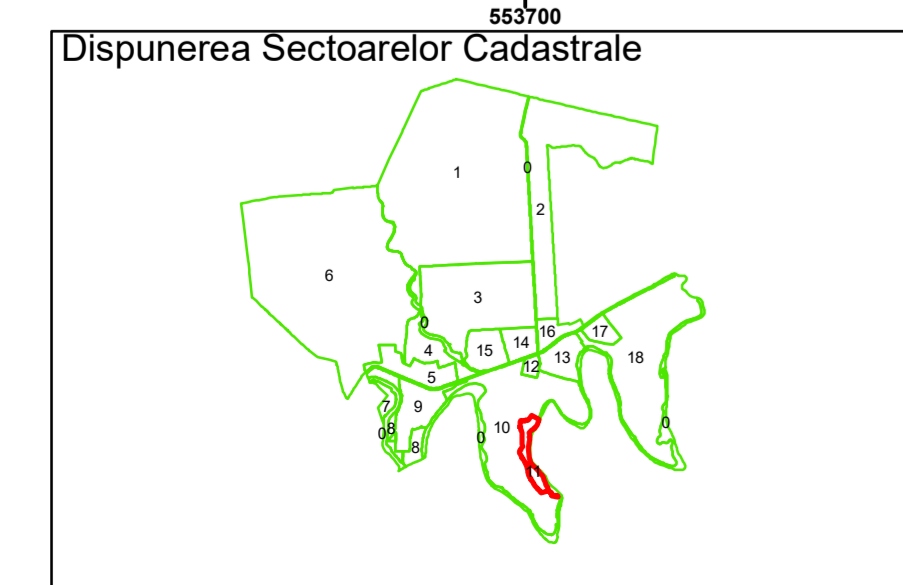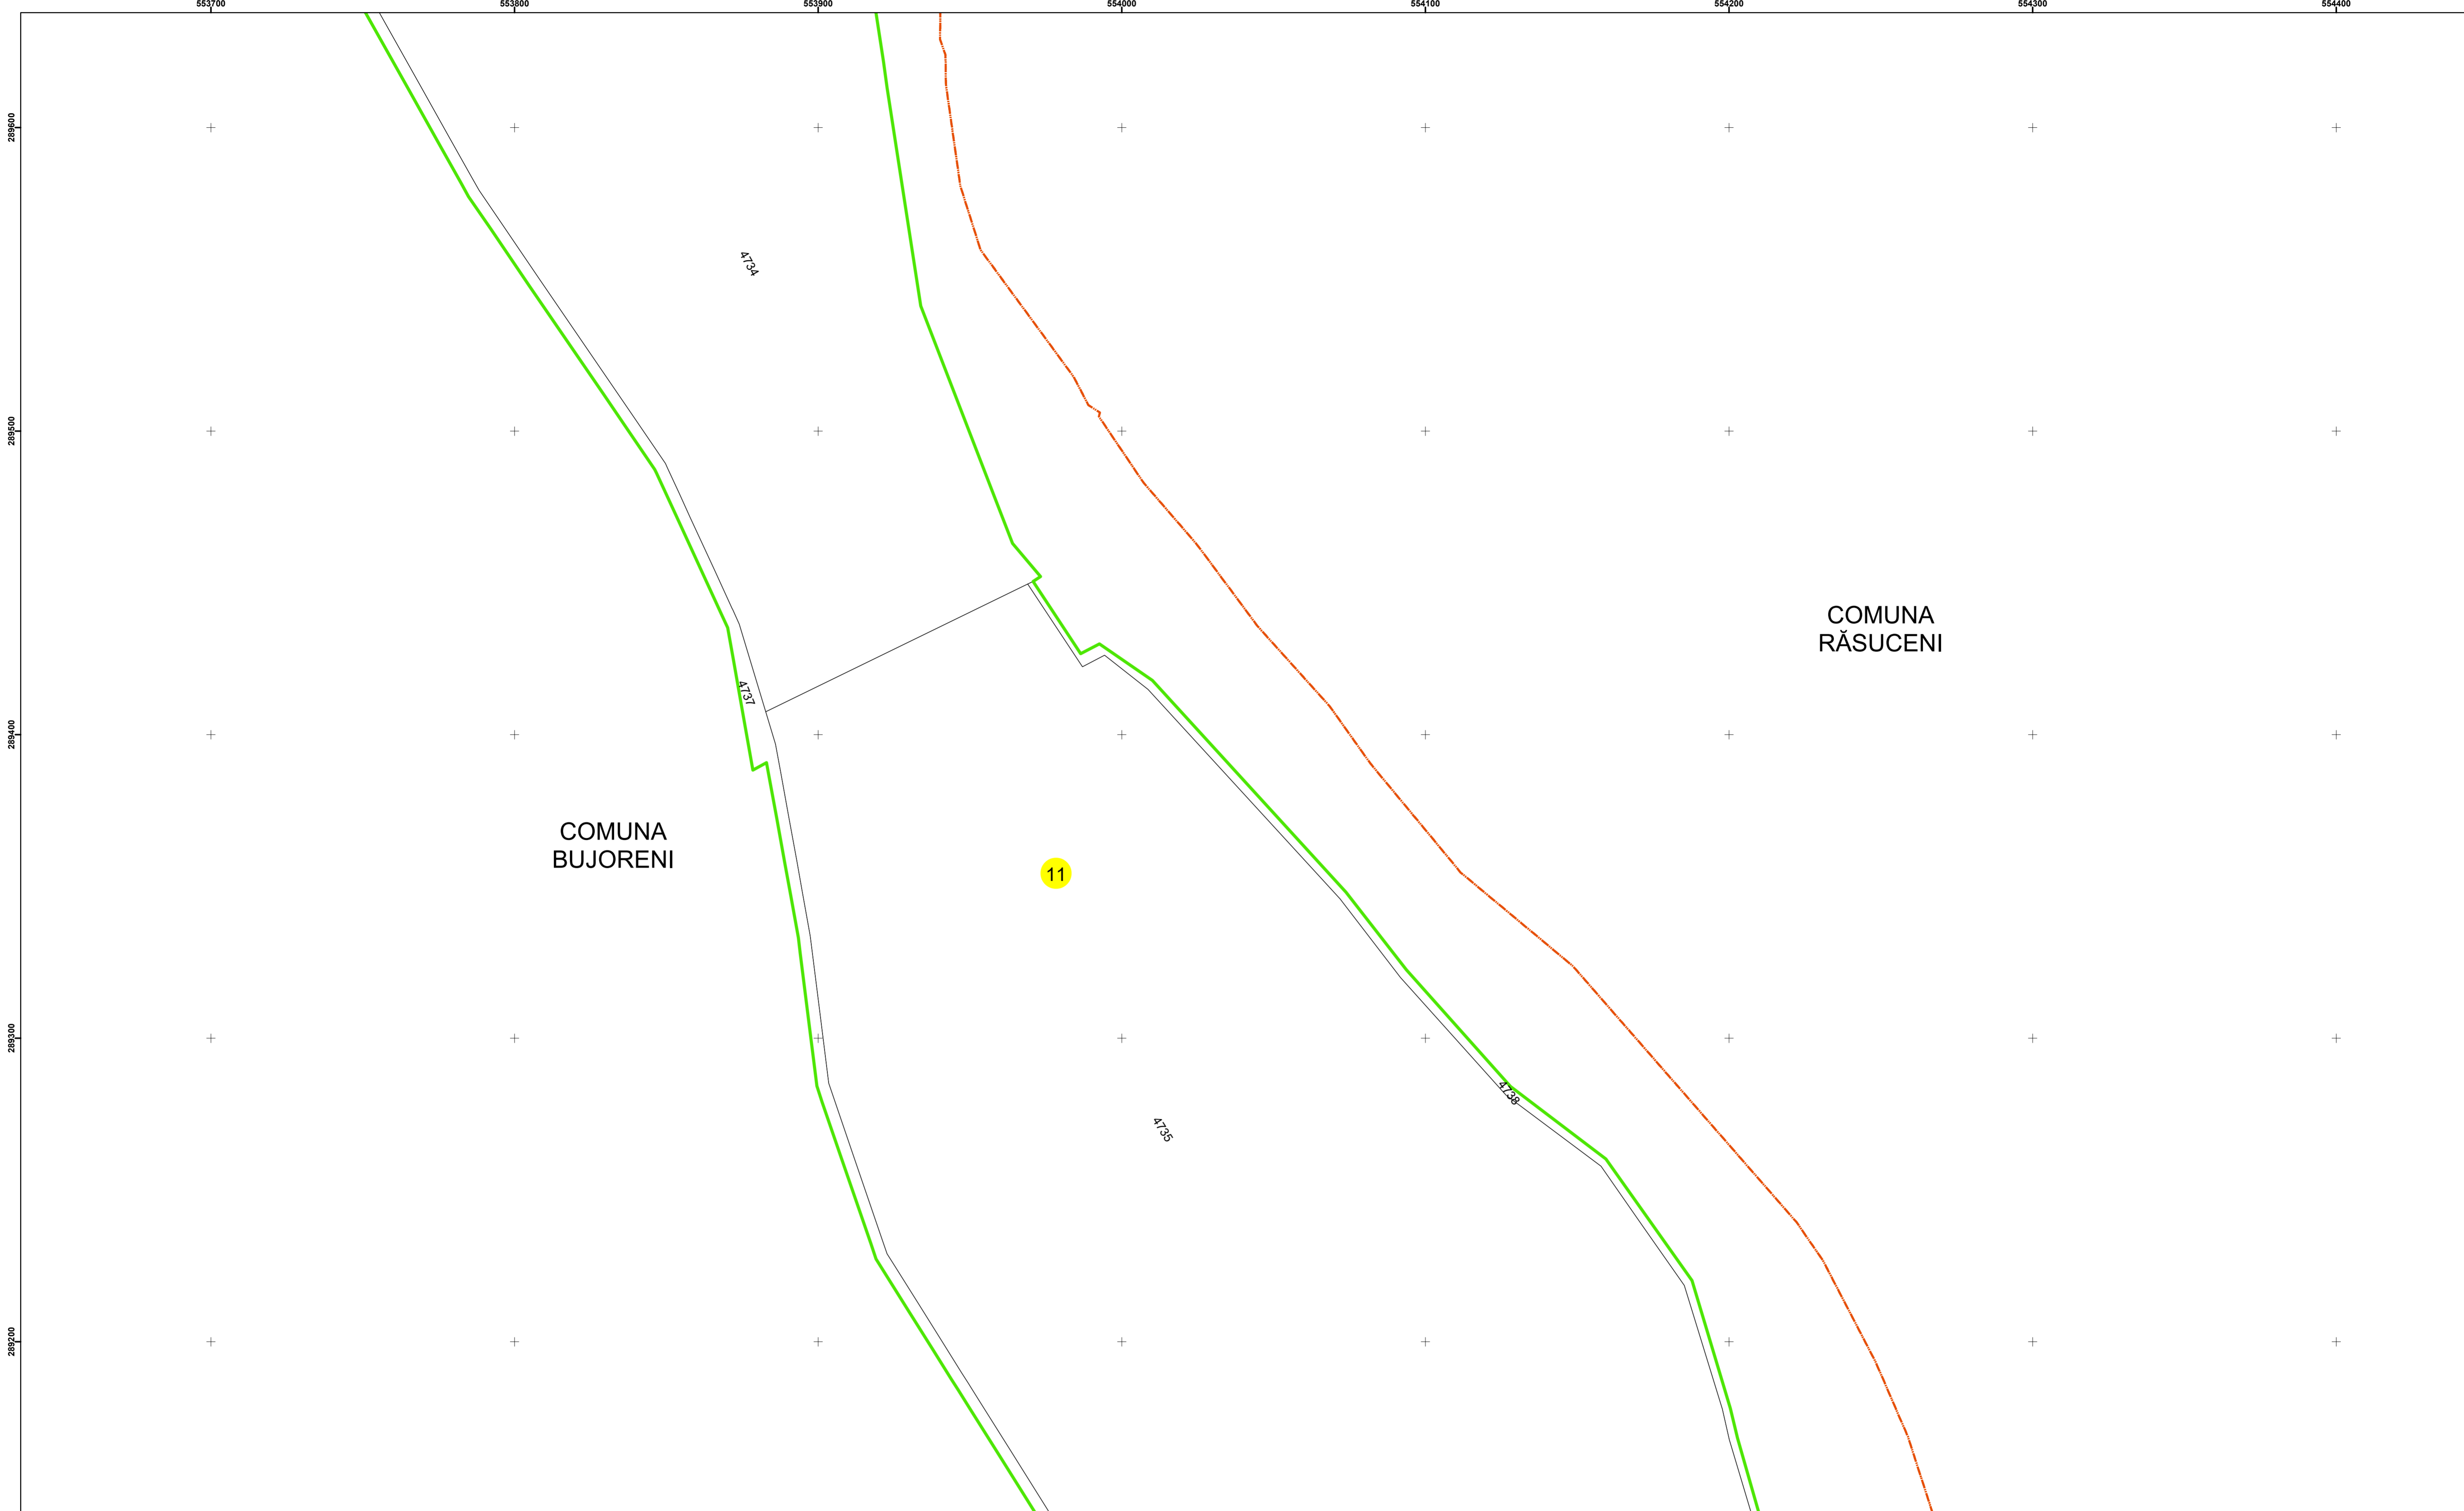

Legendă

	Limită UAT		Număr Sector Cadastral
	Limită Intravilan	458	Identificator Teren
	Sector Cadastral		Număr Poștal
	Limită Imobil	C1	Număr Construcție
	Instituții		Calea Ferată

Executant: SC MEGAGIS SRL




Spre publicare
Data: martie 2026



PLAN CADASTRAL

Comuna Bujoreni
Județul Teleorman
Sector Cadastral 11

Scara 1:1000, sistem de proiecție STEREO 70

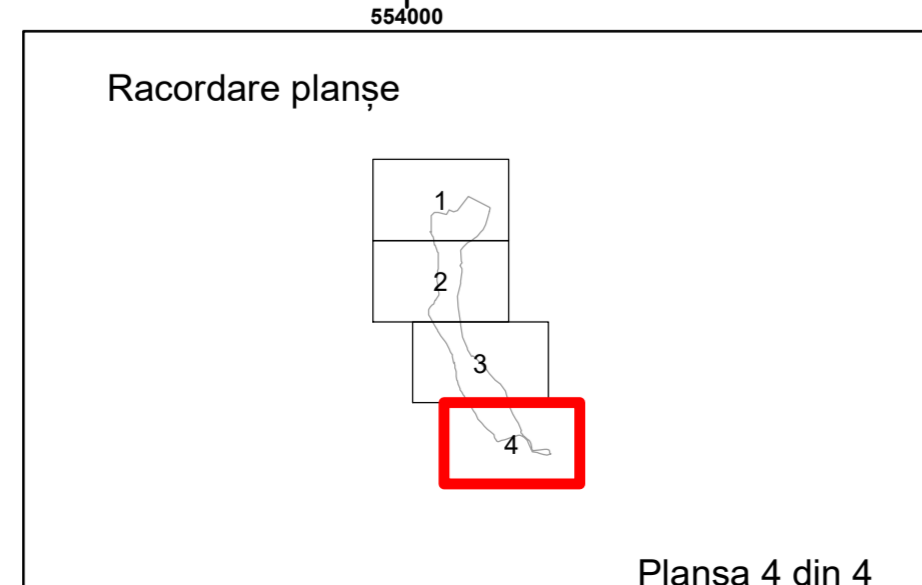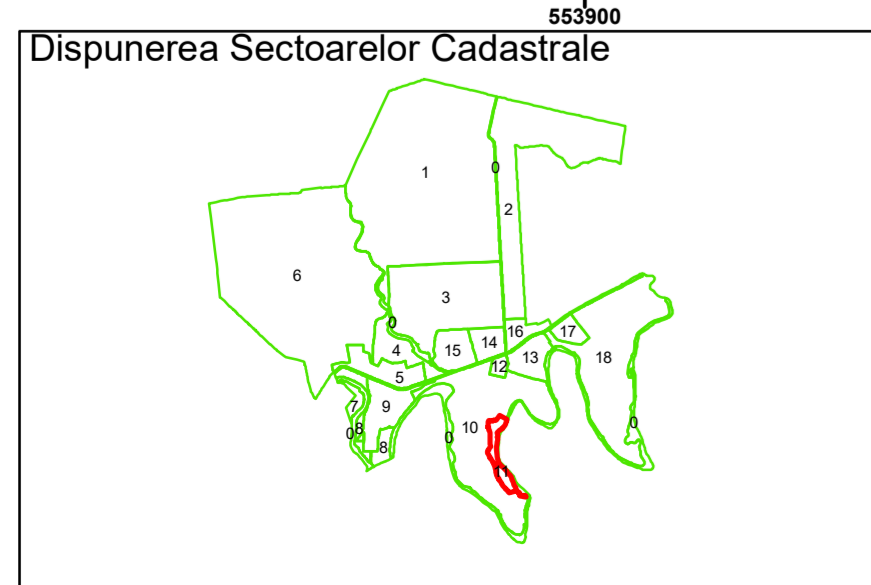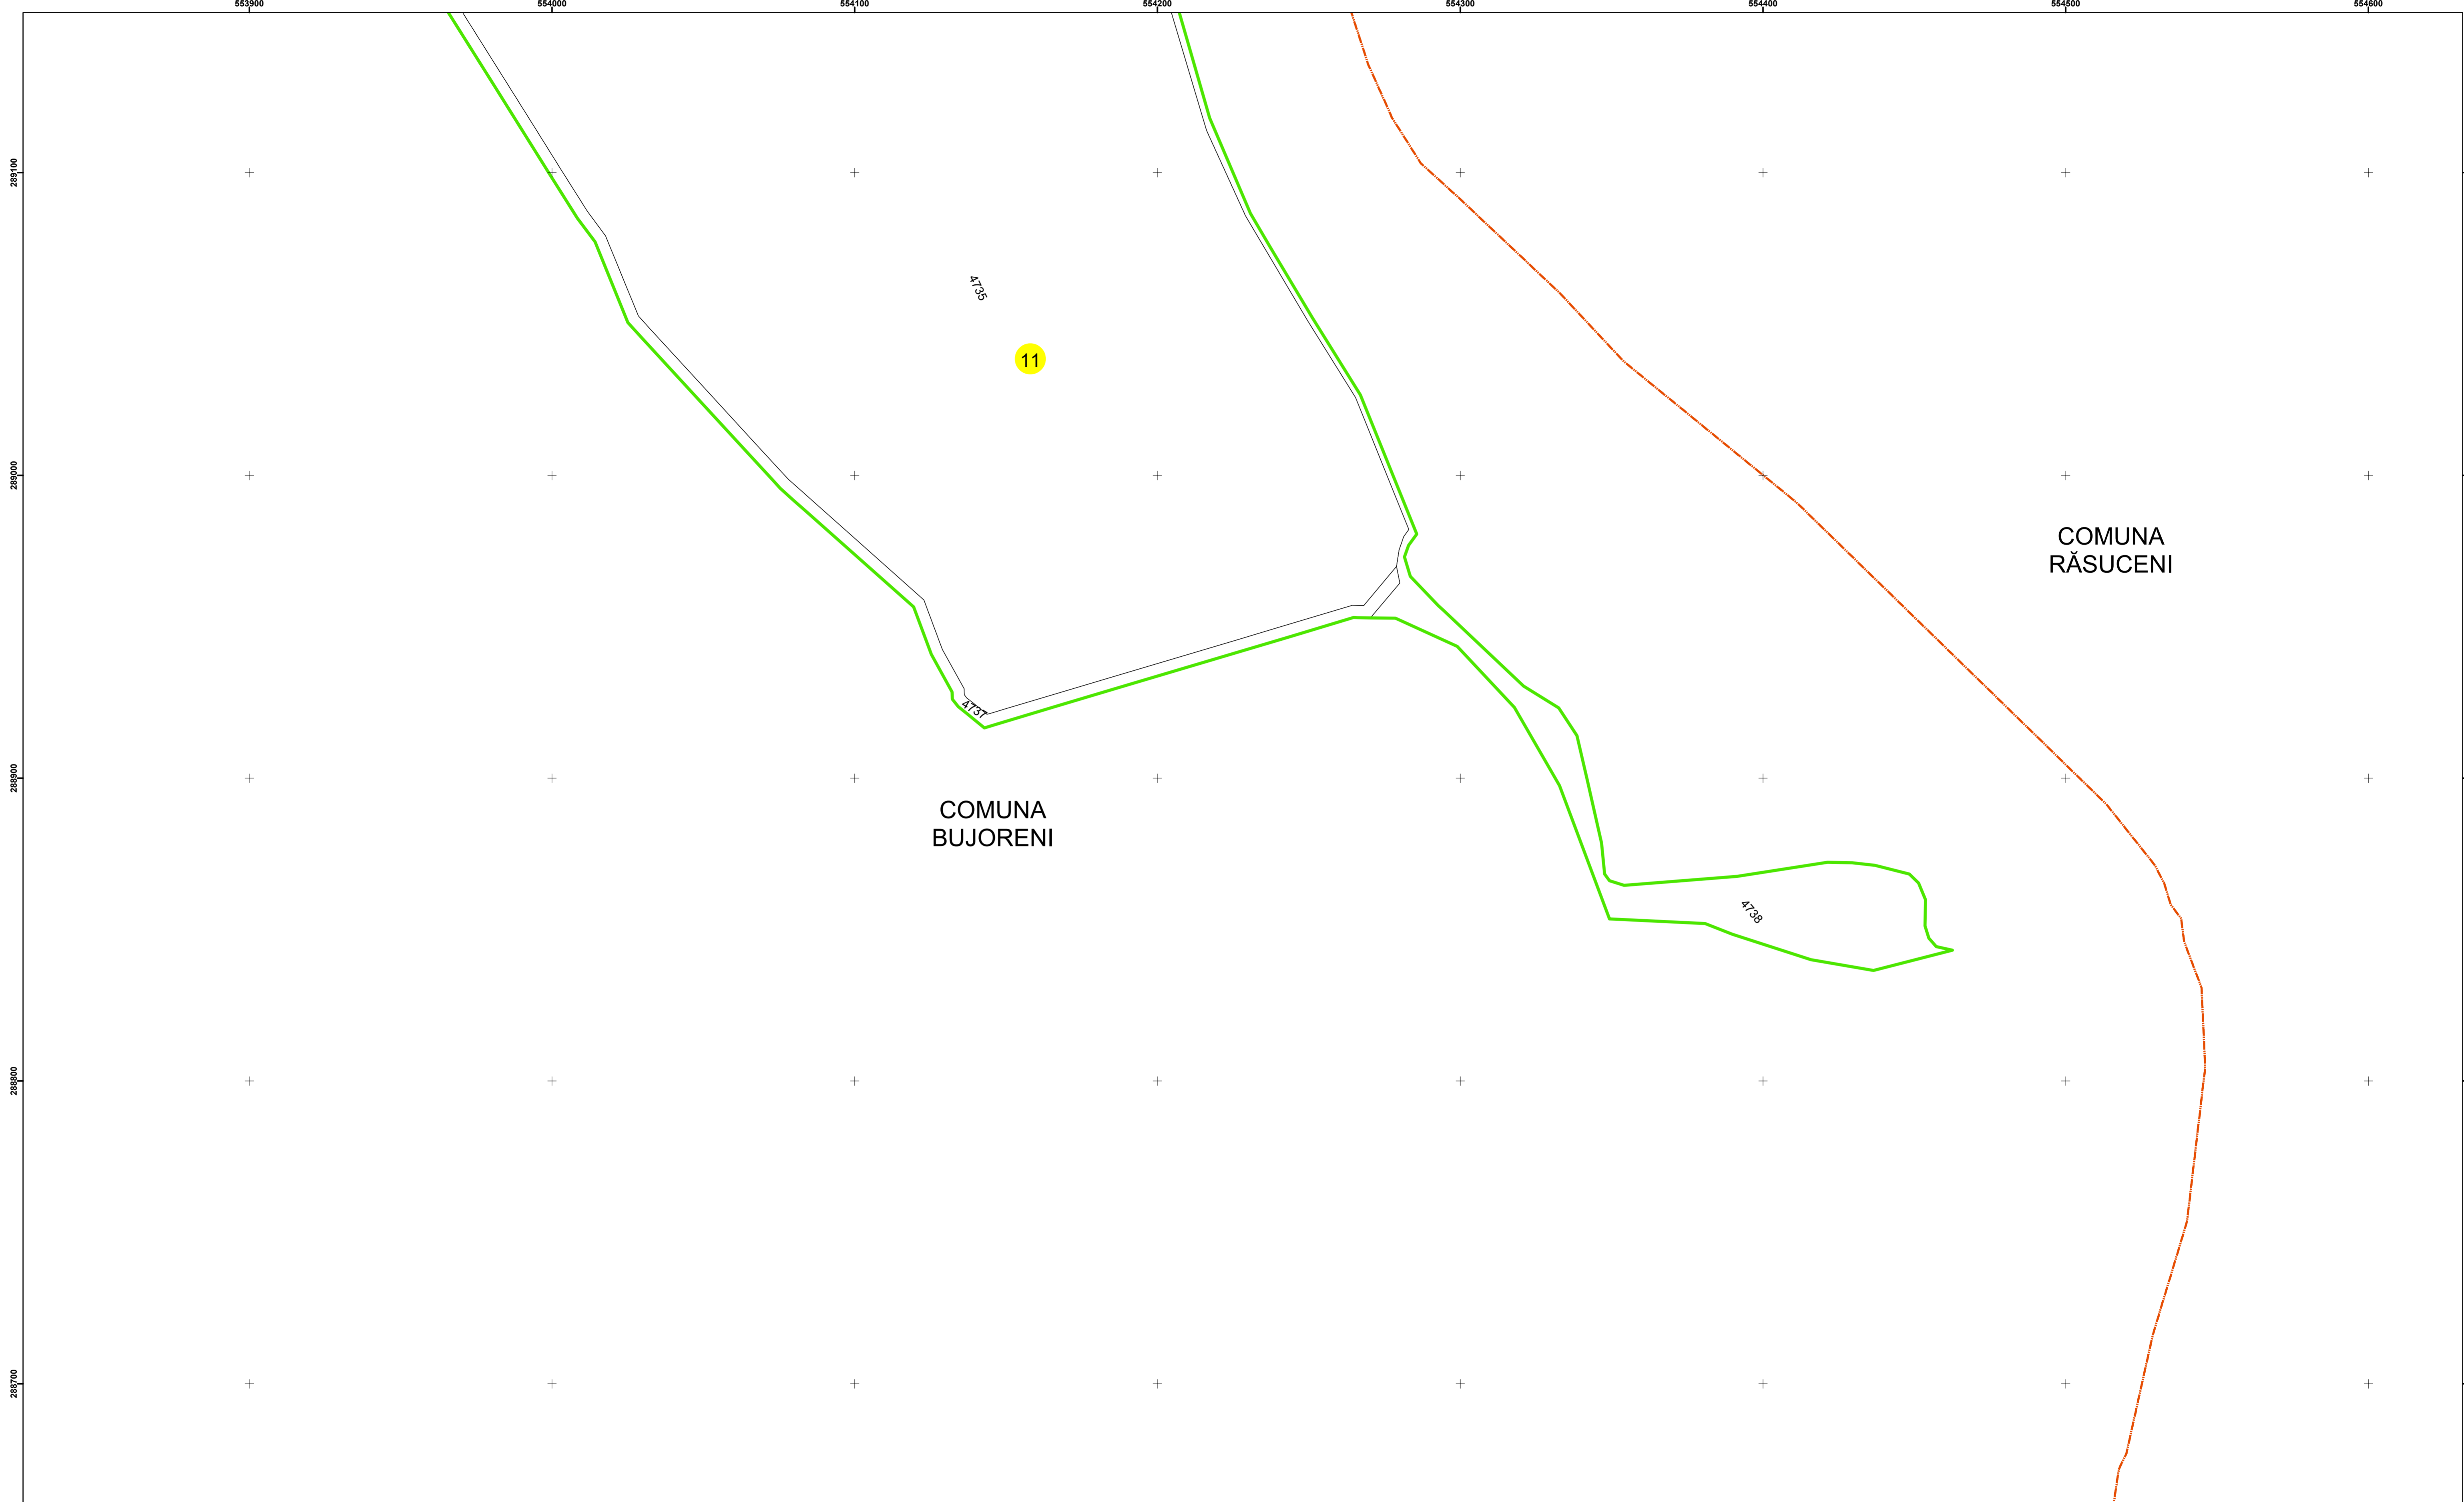

Legendă

	Limită UAT		Număr Sector Cadastral
	Limită Intravilan	458	Identificator Teren
	Sector Cadastral		Număr Poștal
	Limită Imobil	C1	Număr Construcție
	Instituții		Calea Ferată

Executant: SC MEGAGIS SRL

Spre publicare
Data: martie 2026



PLAN CADASTRAL

Comuna Bujoreni
Județul Teleorman
Sector Cadastral 11

Scara 1:1000, sistem de proiecție STEREO 70