


Legendă

	Limită UAT		Număr Sector Cadastral
	Limită Intravilan	458	Identificator Teren
	Sector Cadastral		Număr Poștal
	Limită Imobil	C1	Număr Construcție
	Instituții		Calea Ferată

Executant: SC MEGAGIS SRL


Spre publicare
Data: martie 2026

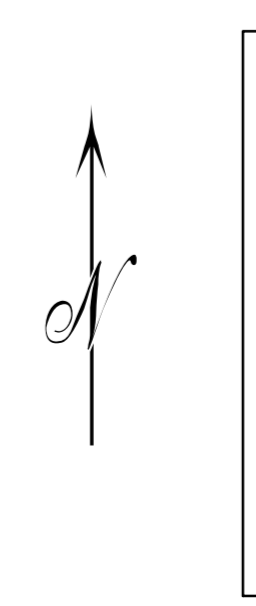



PLAN CADASTRAL

Comuna Bujoreni
Județul Teleorman
Sector Cadastral 13

Scara 1:1000, sistem de proiecție STEREO 70

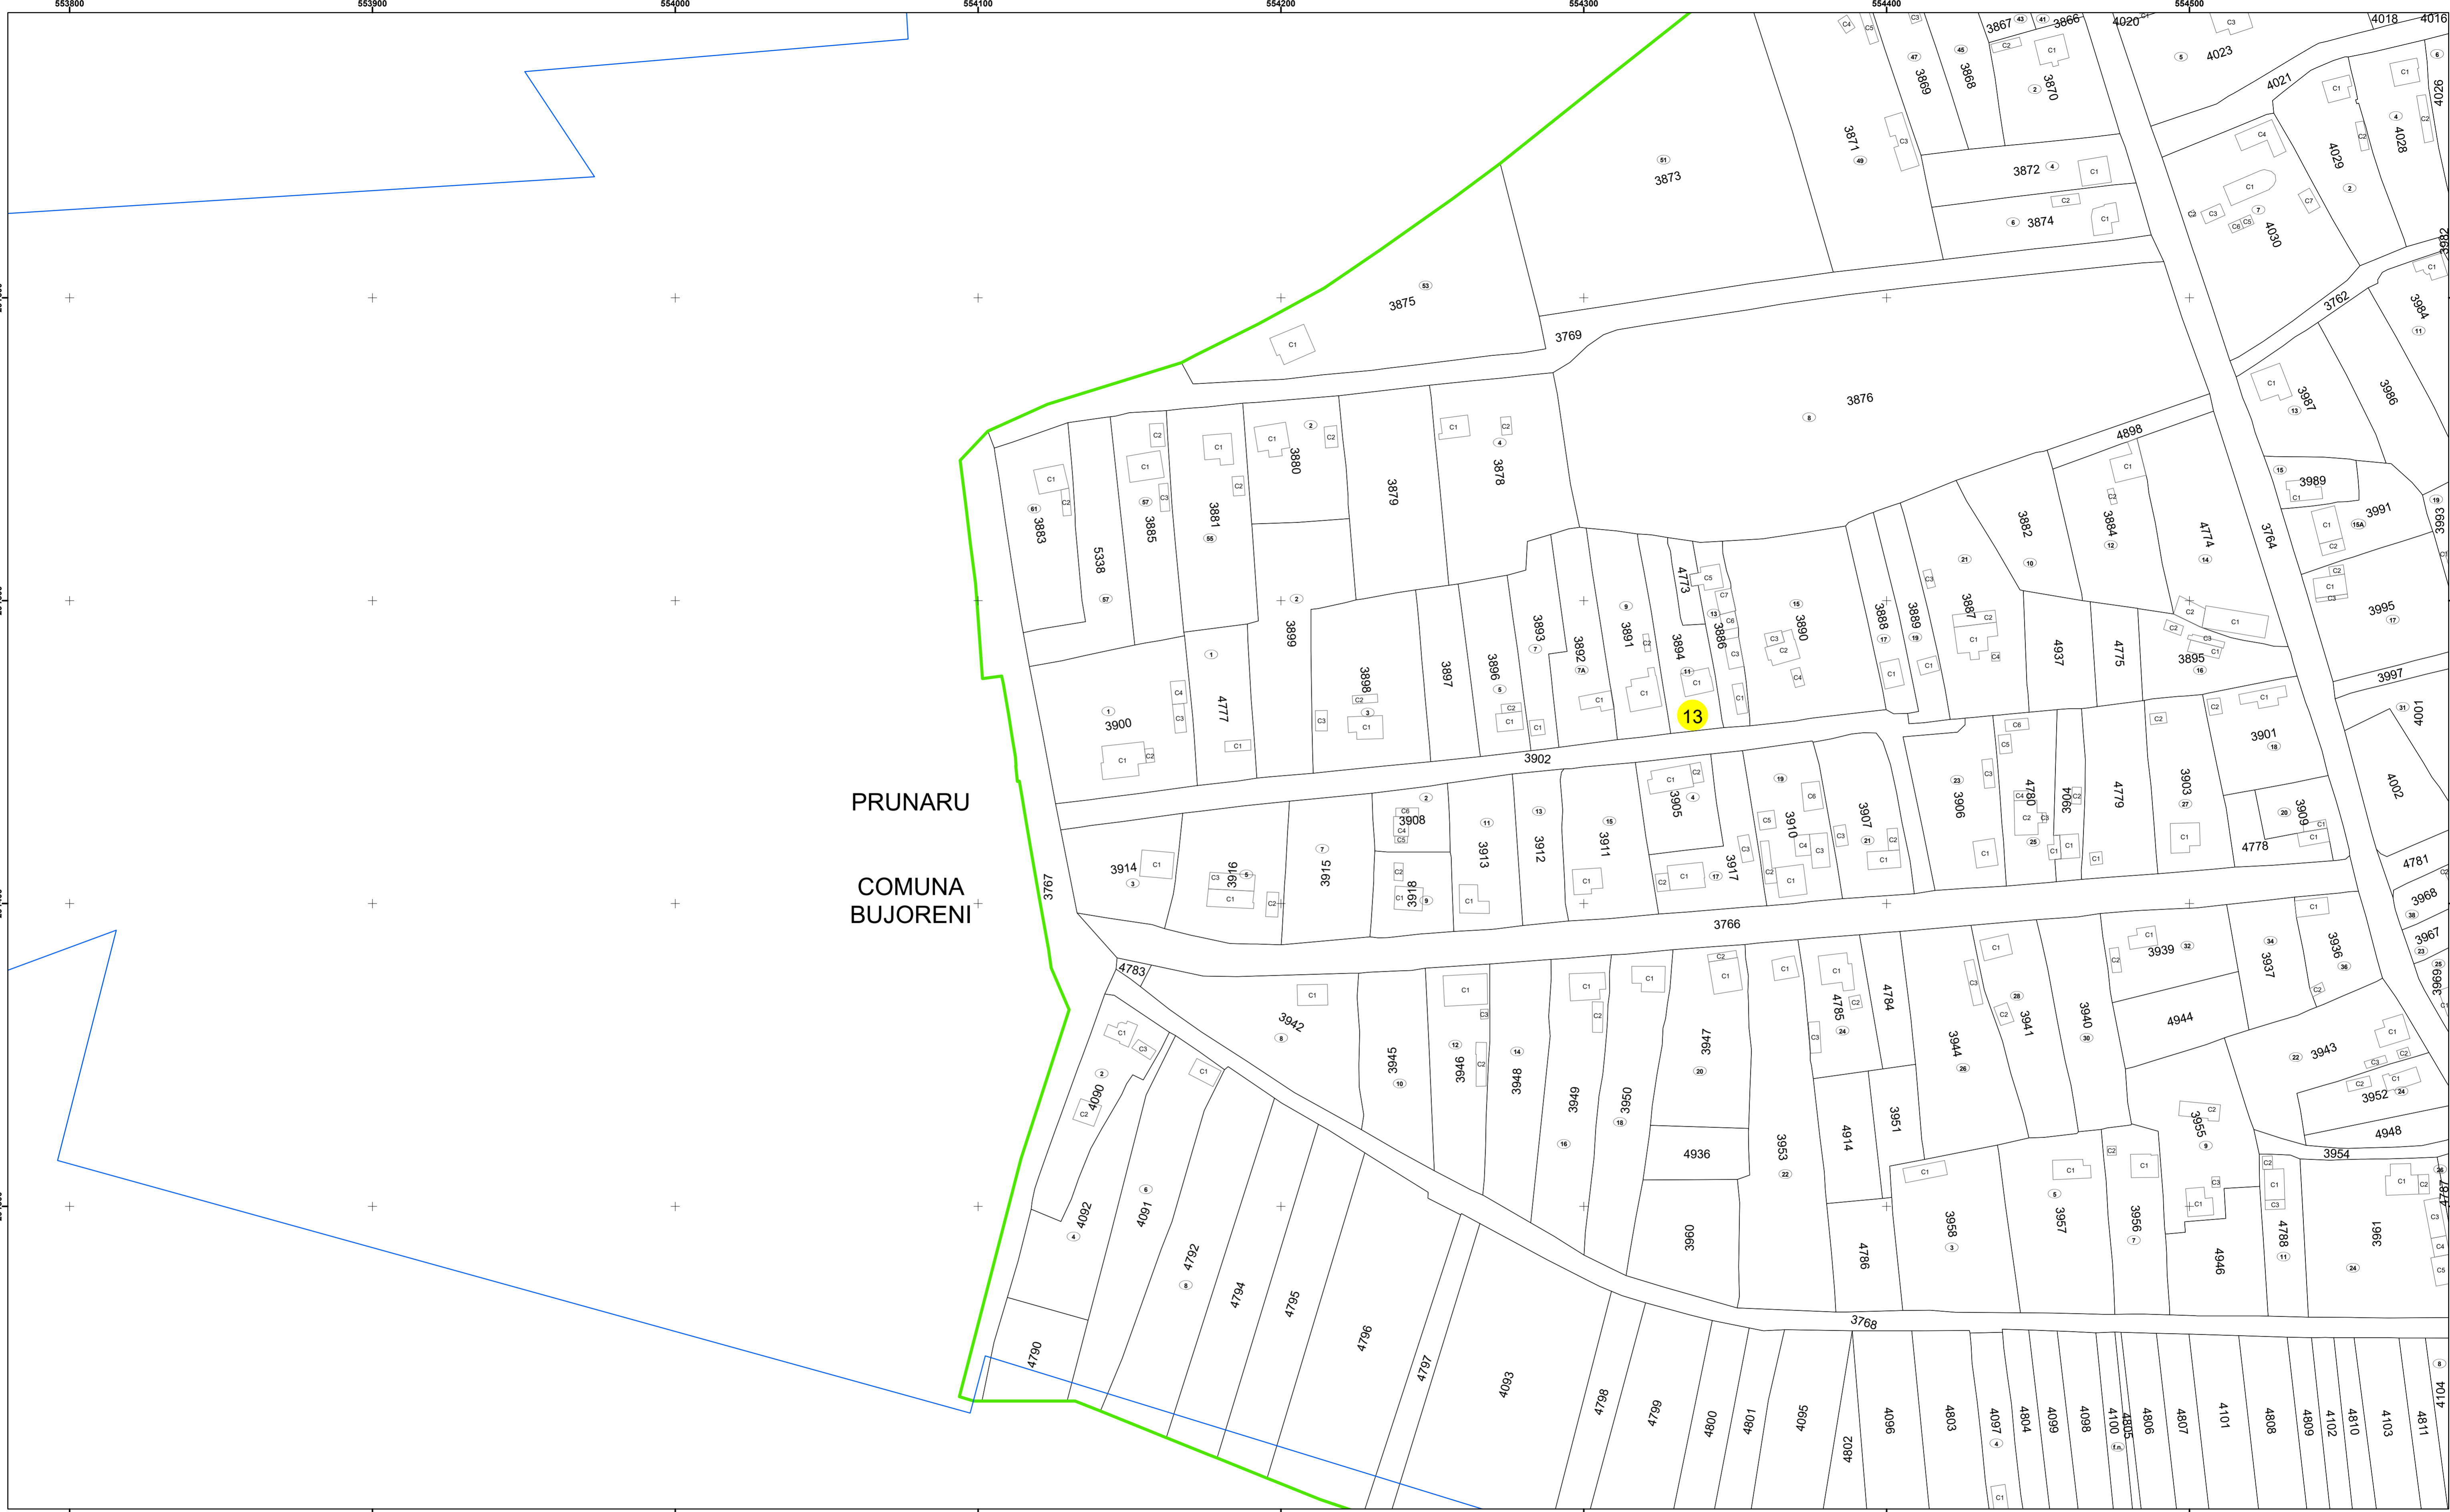

PRUNARU
COMUNA BUJORENI

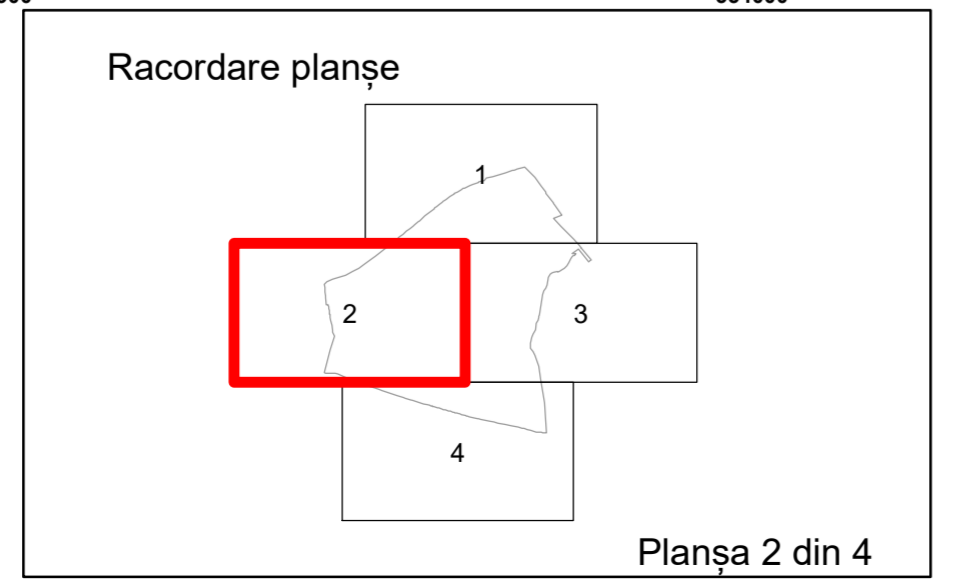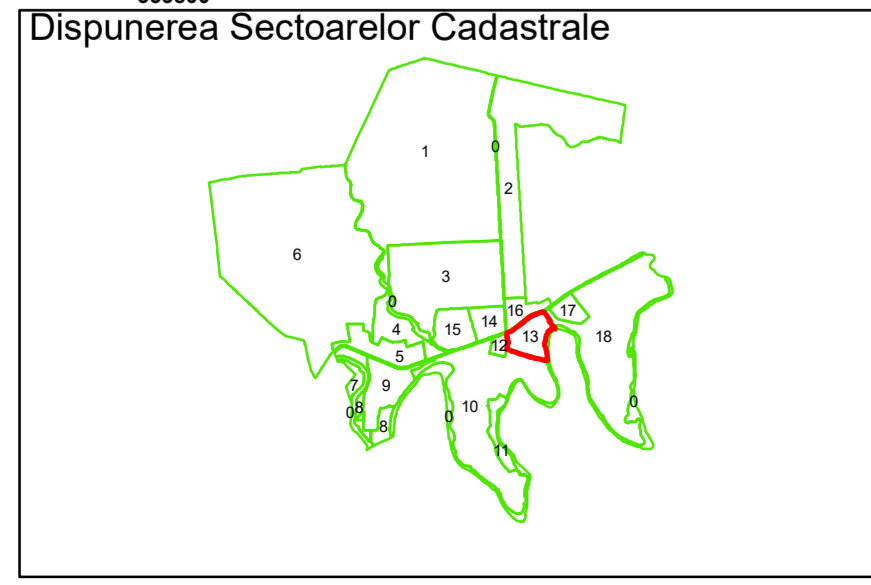

Legendă




	Limită UAT		Număr Sector Cadastral
	Limită Intravilan	458	Identificator Teren
	Sector Cadastral		Număr Poștal
	Limită Imobil	C1	Număr Construcții
	Instituții		Calea Ferată

Executant: SC MEGAGIS SRL

Spre publicare
Data: martie 2026



PLAN CADASTRAL
Comuna Bujoreni
Județul Teleorman
Sector Cadastral 13
Scara 1:1000, sistem de proiecție STEREO 70

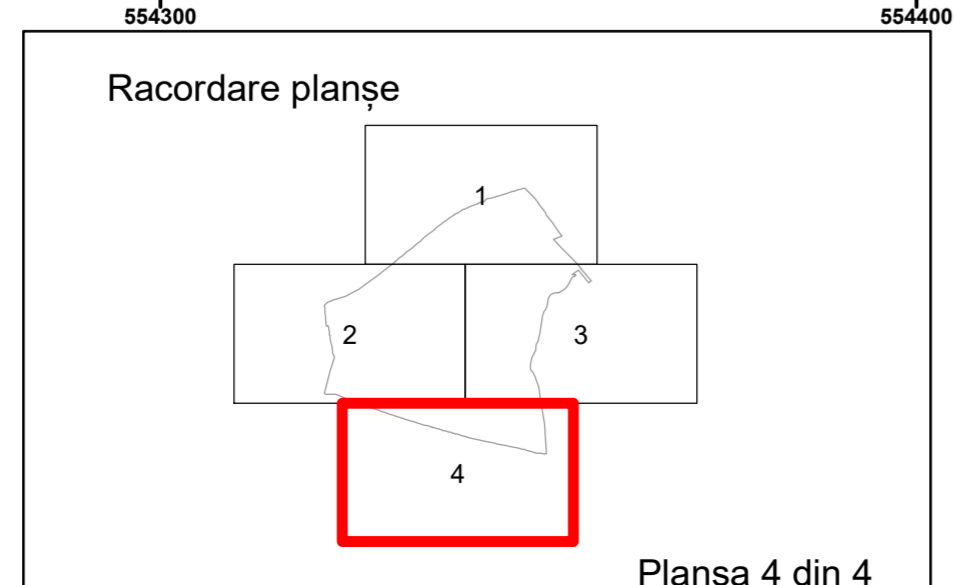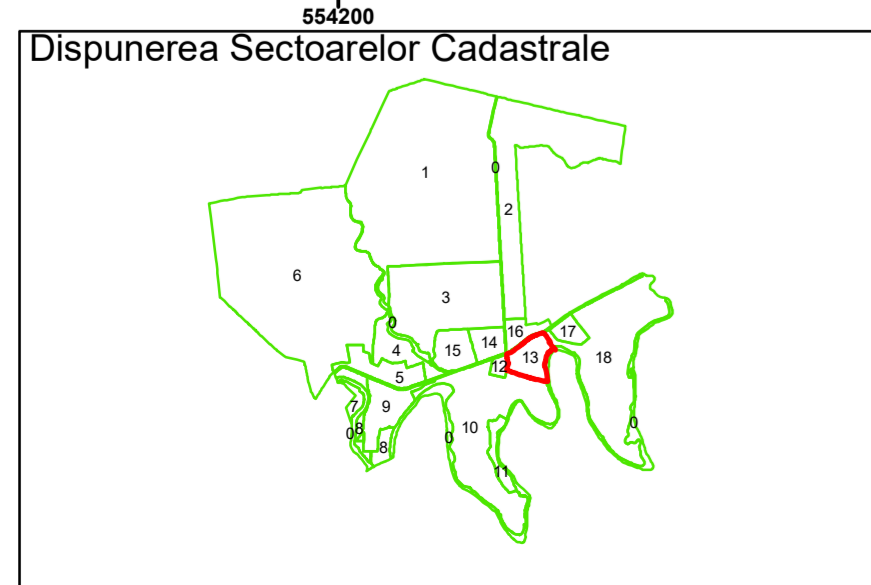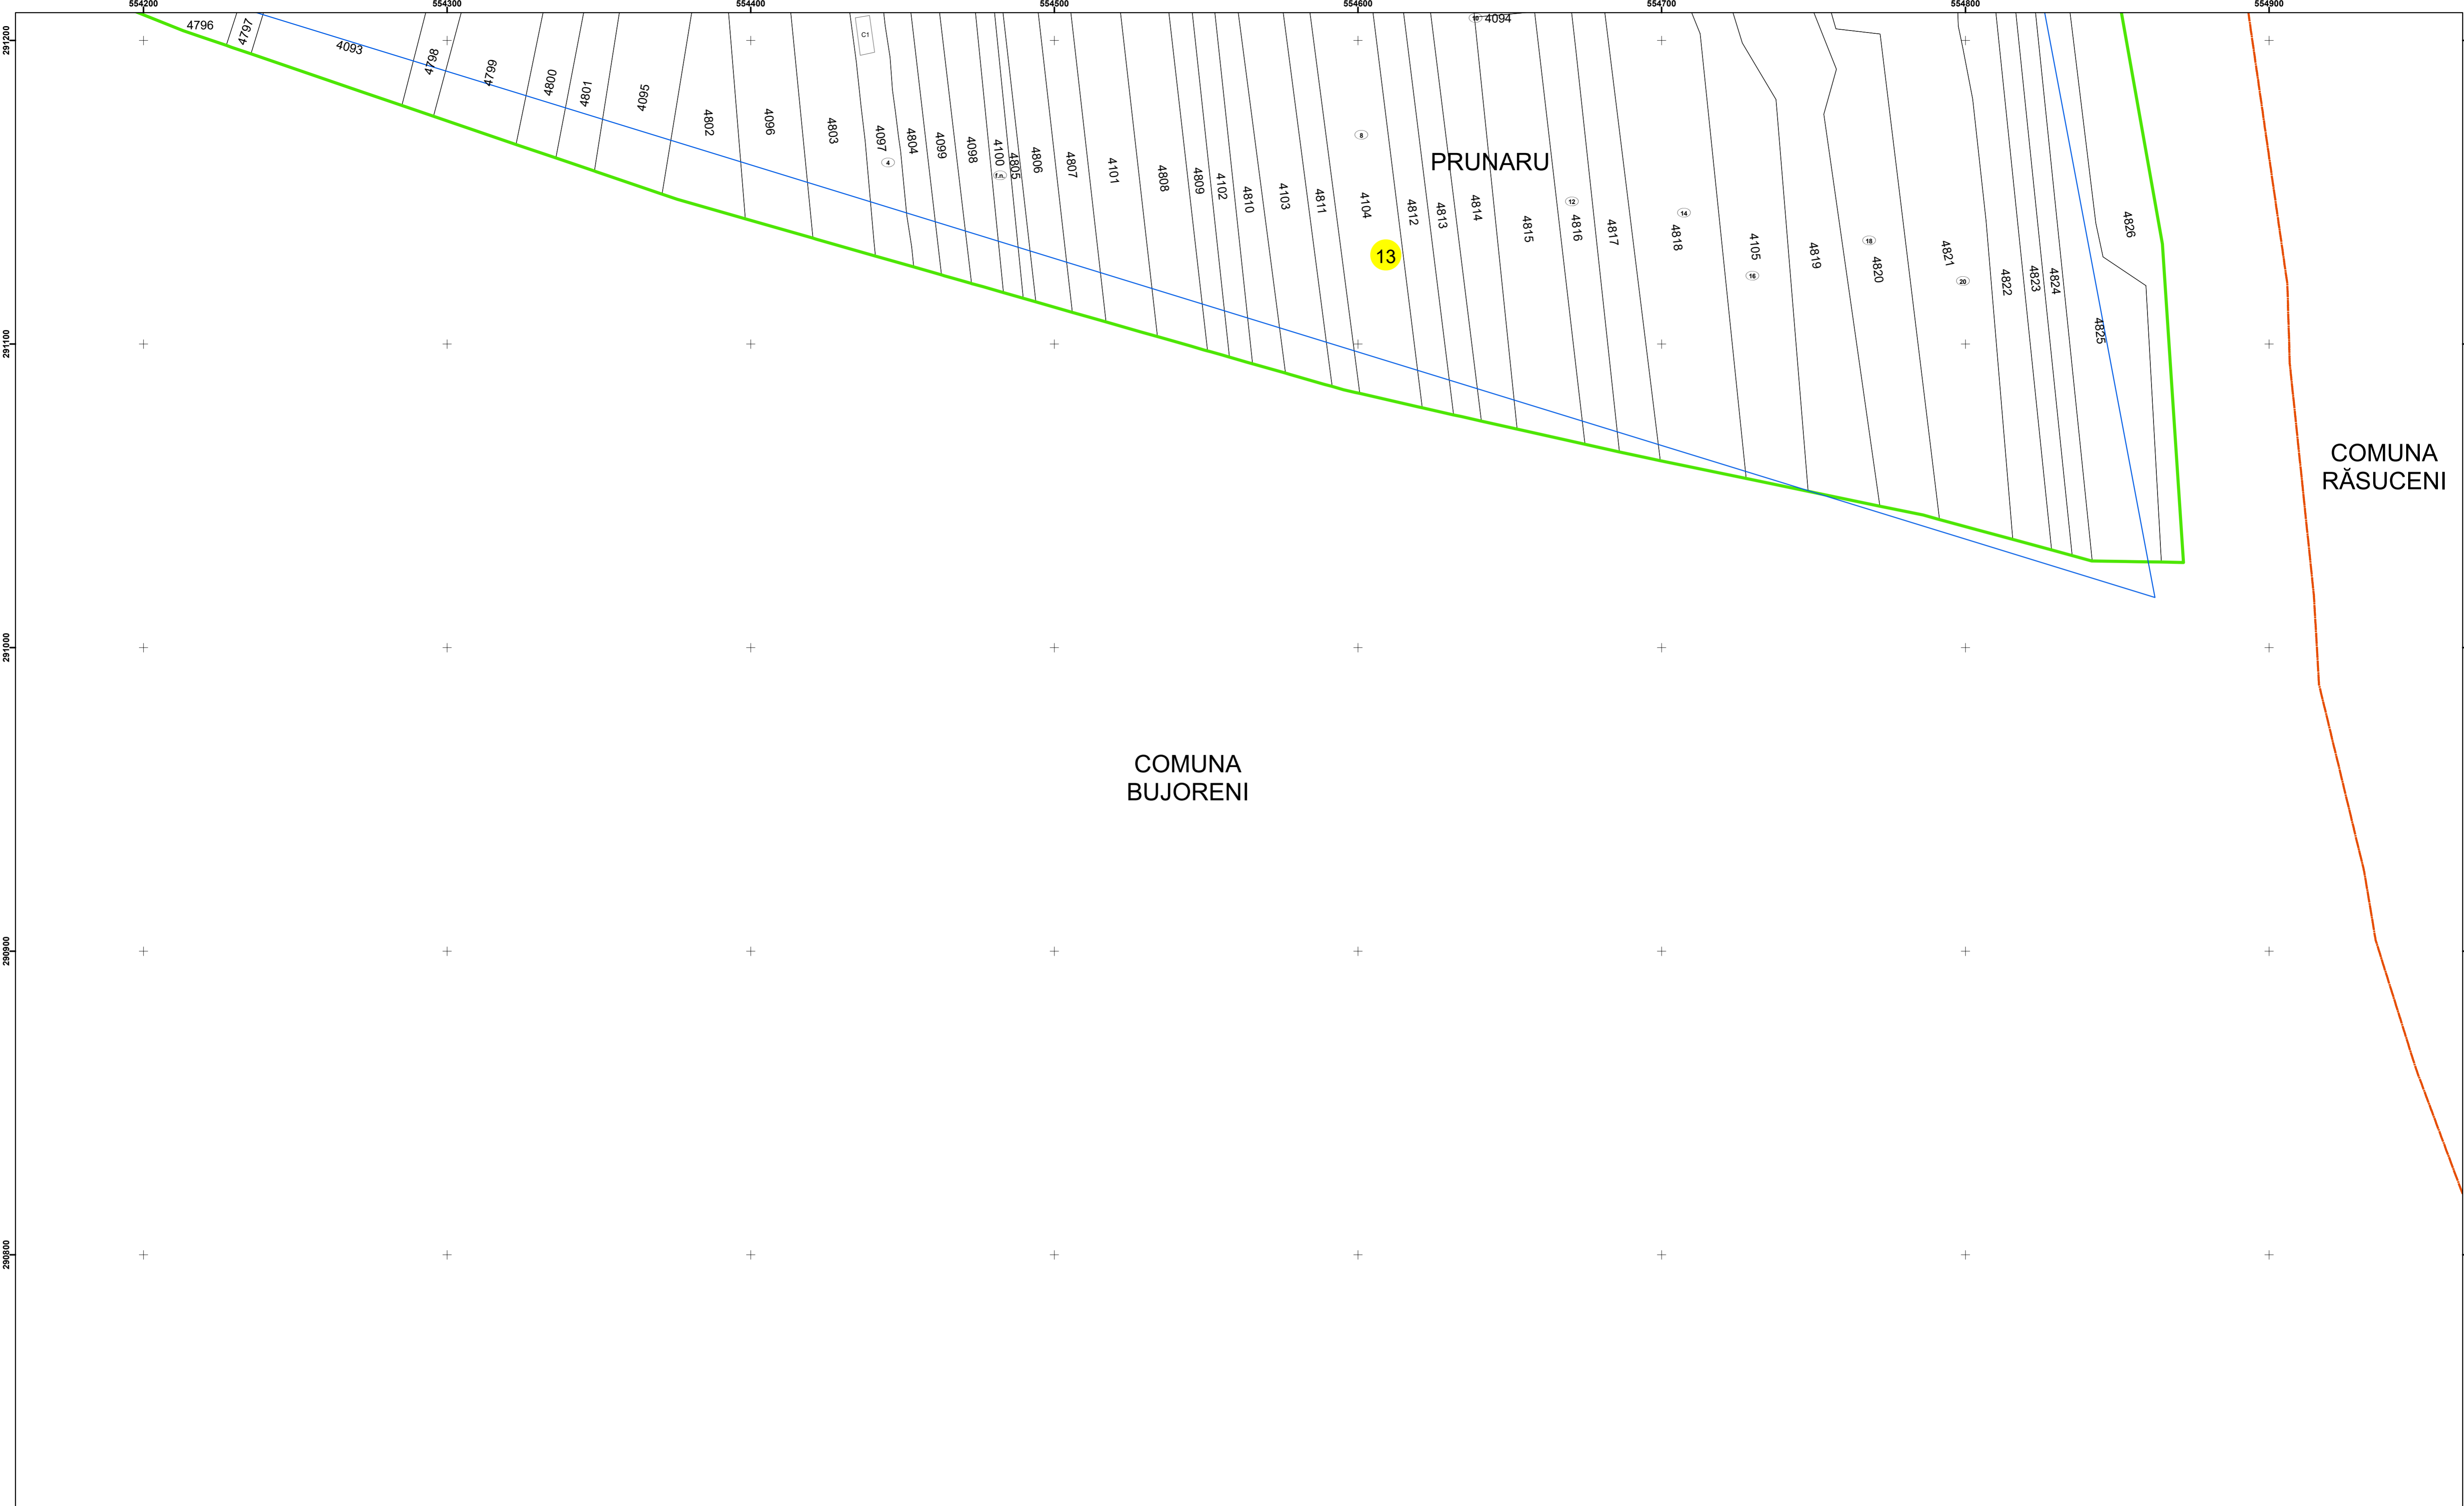

Legendă

	Limită UAT		Număr Sector Cadastral
	Limită Intravilan	458	Identificator Teren
	Sector Cadastral		Număr Poștal
	Limită Imobil	C1	Număr Construcție
	Instituții		Calea Ferată

Executant: SC MEGAGIS SRL

Spre publicare
Data: martie 2026



PLAN CADASTRAL

Comuna Bujoreni
Județul Teleorman
Sector Cadastral 13

Scara 1:1000, sistem de proiecție STEREO 70