



**PLAN CADASTRAL**  
 UAT Bucovăț, Județ Timiș, Sector 4  
 Sistem de proiecție STEREOGRAFIC 1970  
 Scara 1 : 2000  
 Planșa 2  
 Copie spre Publicare

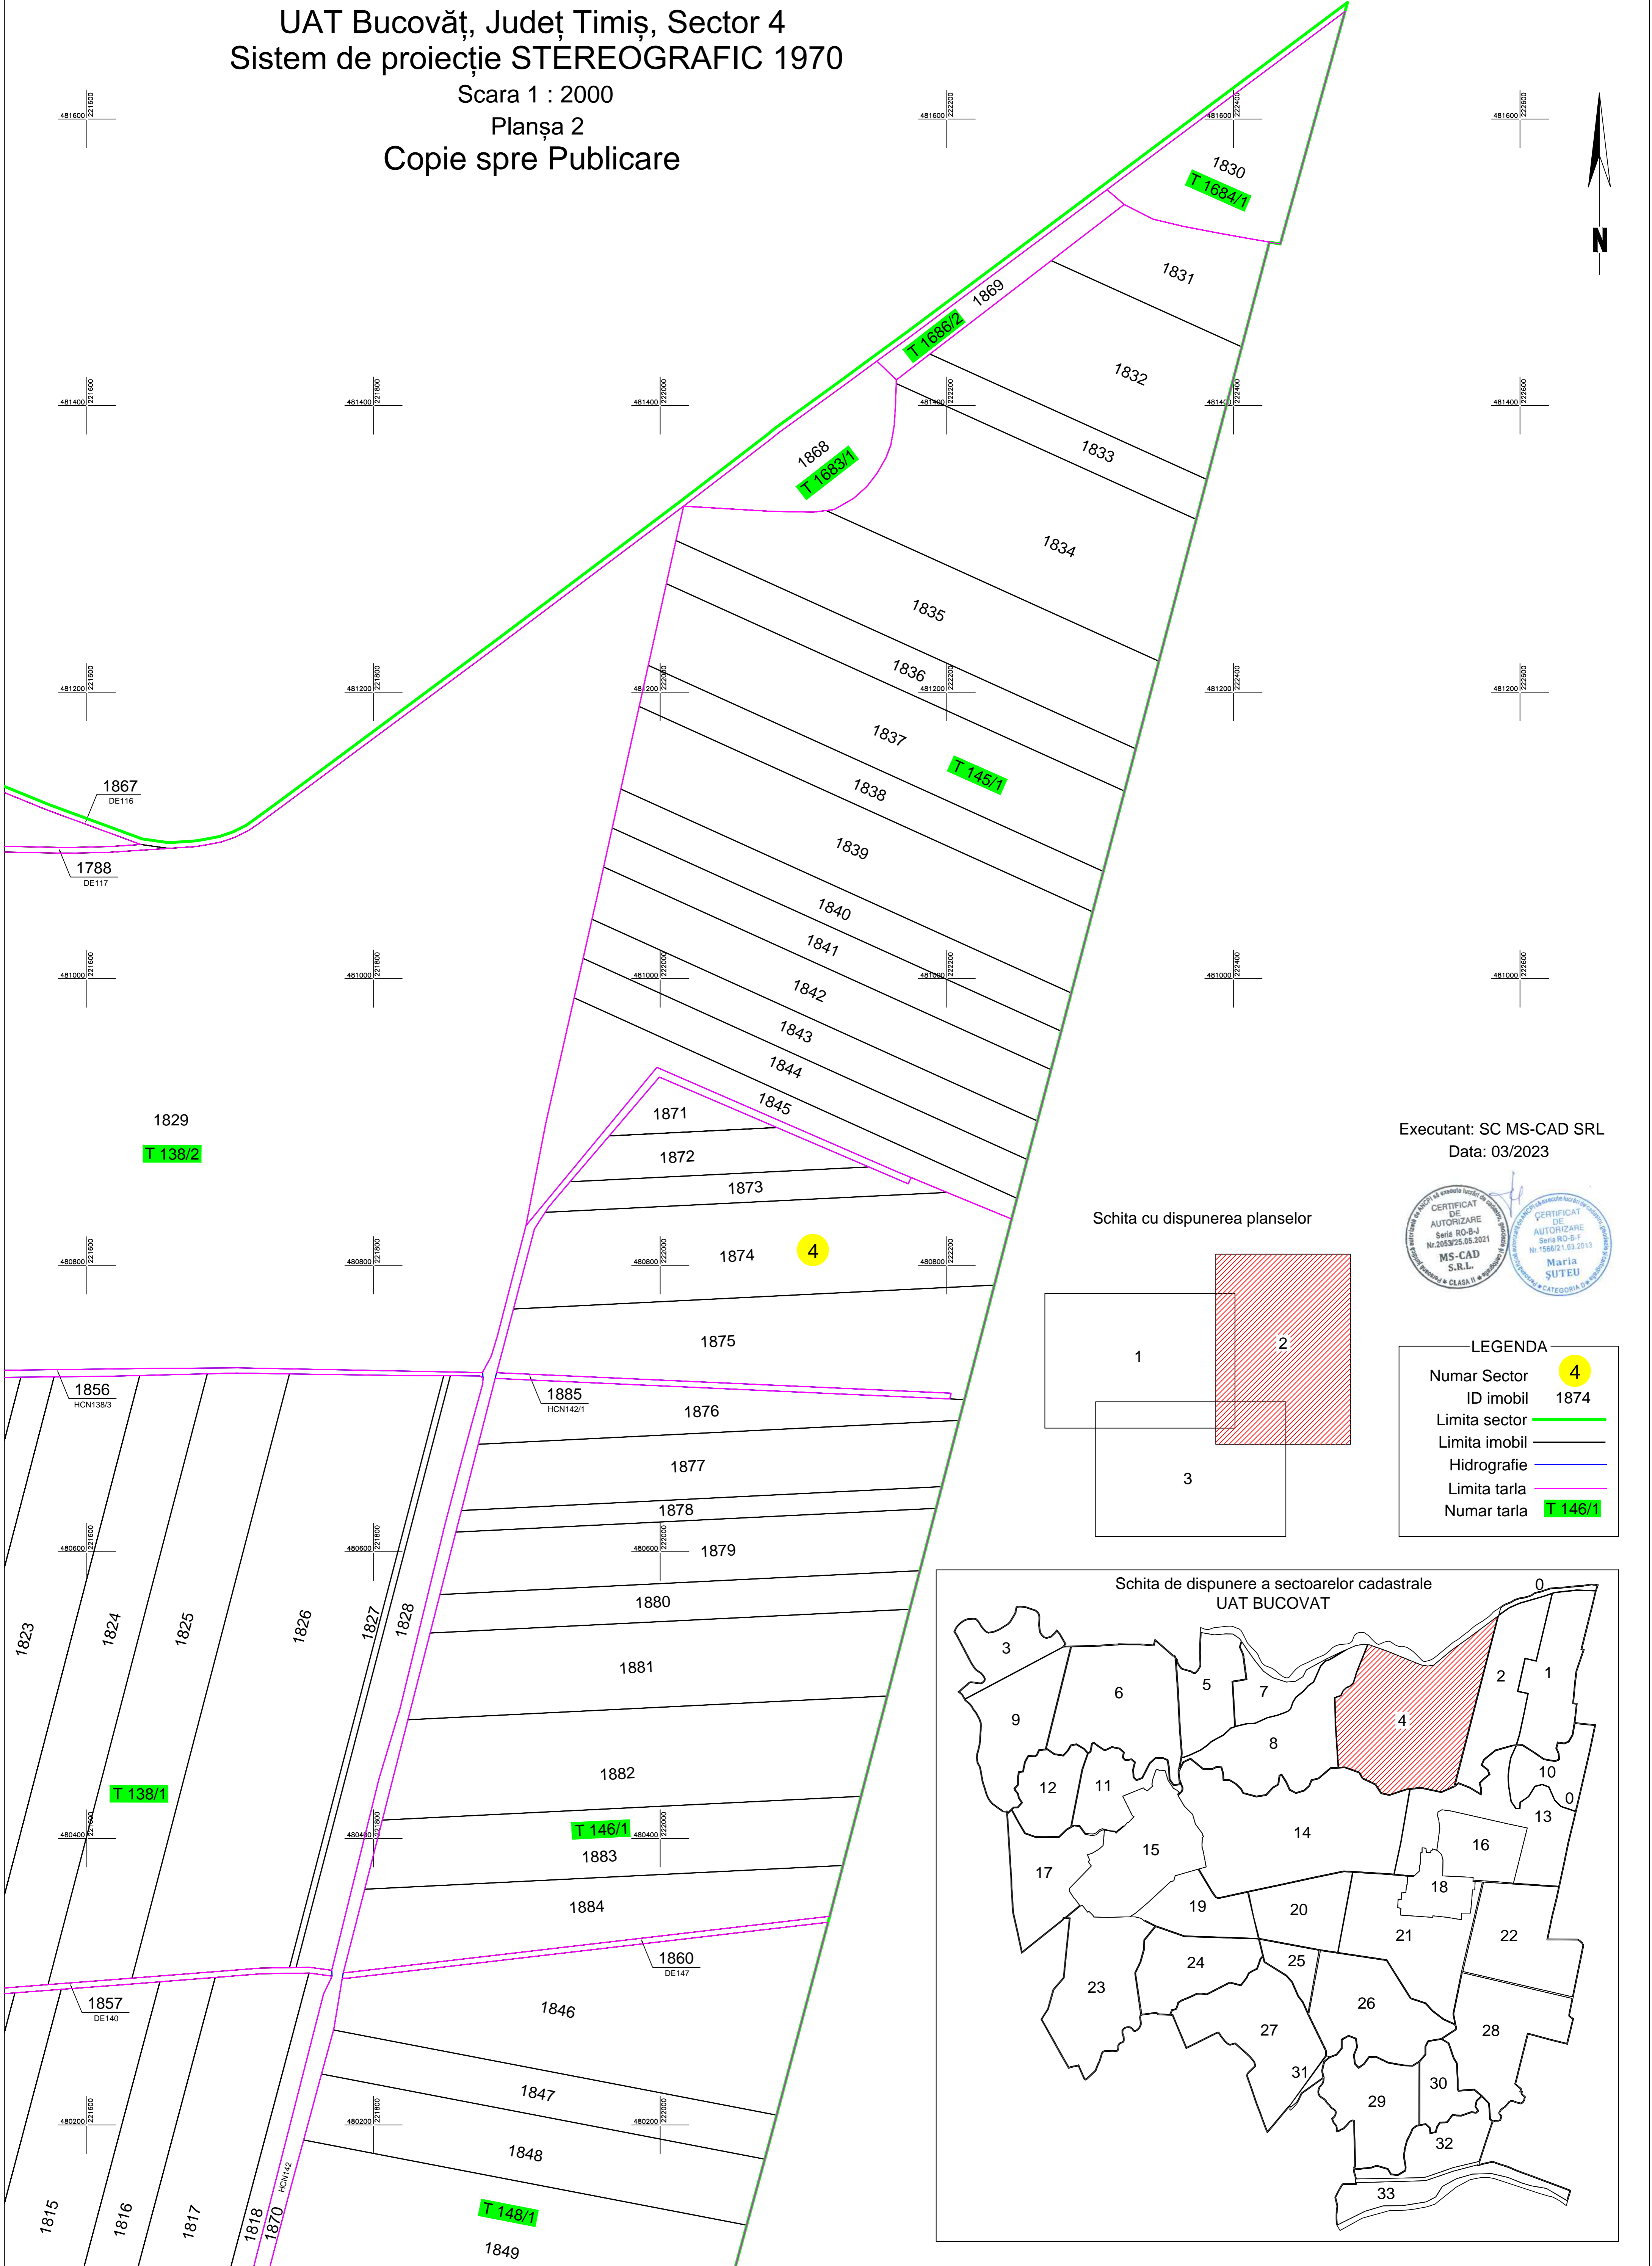

Executant: SC MS-CAD SRL  
 Data: 03/2023



Schita cu dispunerea planselor

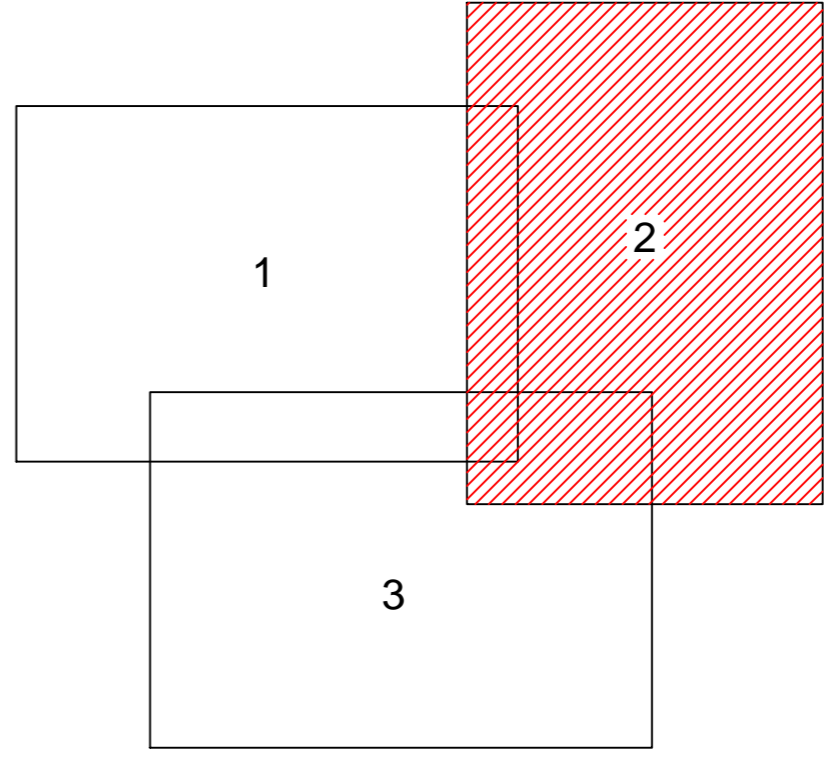

**LEGENDA**

Numar Sector	<b>4</b>
ID imobil	1874
Limita sector	<span style="color: green;">—</span>
Limita imobil	<span style="color: black;">—</span>
Hidrografie	<span style="color: blue;">—</span>
Limita tarla	<span style="color: magenta;">—</span>
Numar tarla	<b>T 146/1</b>

Schita de dispunere a sectoarelor cadastrale UAT BUCOVAT

