PLAN CADASTRAL

U.A.T. DETA, JUDEȚUL TIMIȘ, Sector 10

Scara 1:2000

Sistem de proiecție STEREO 70

SPRE PUBLICARE

Planșa 2

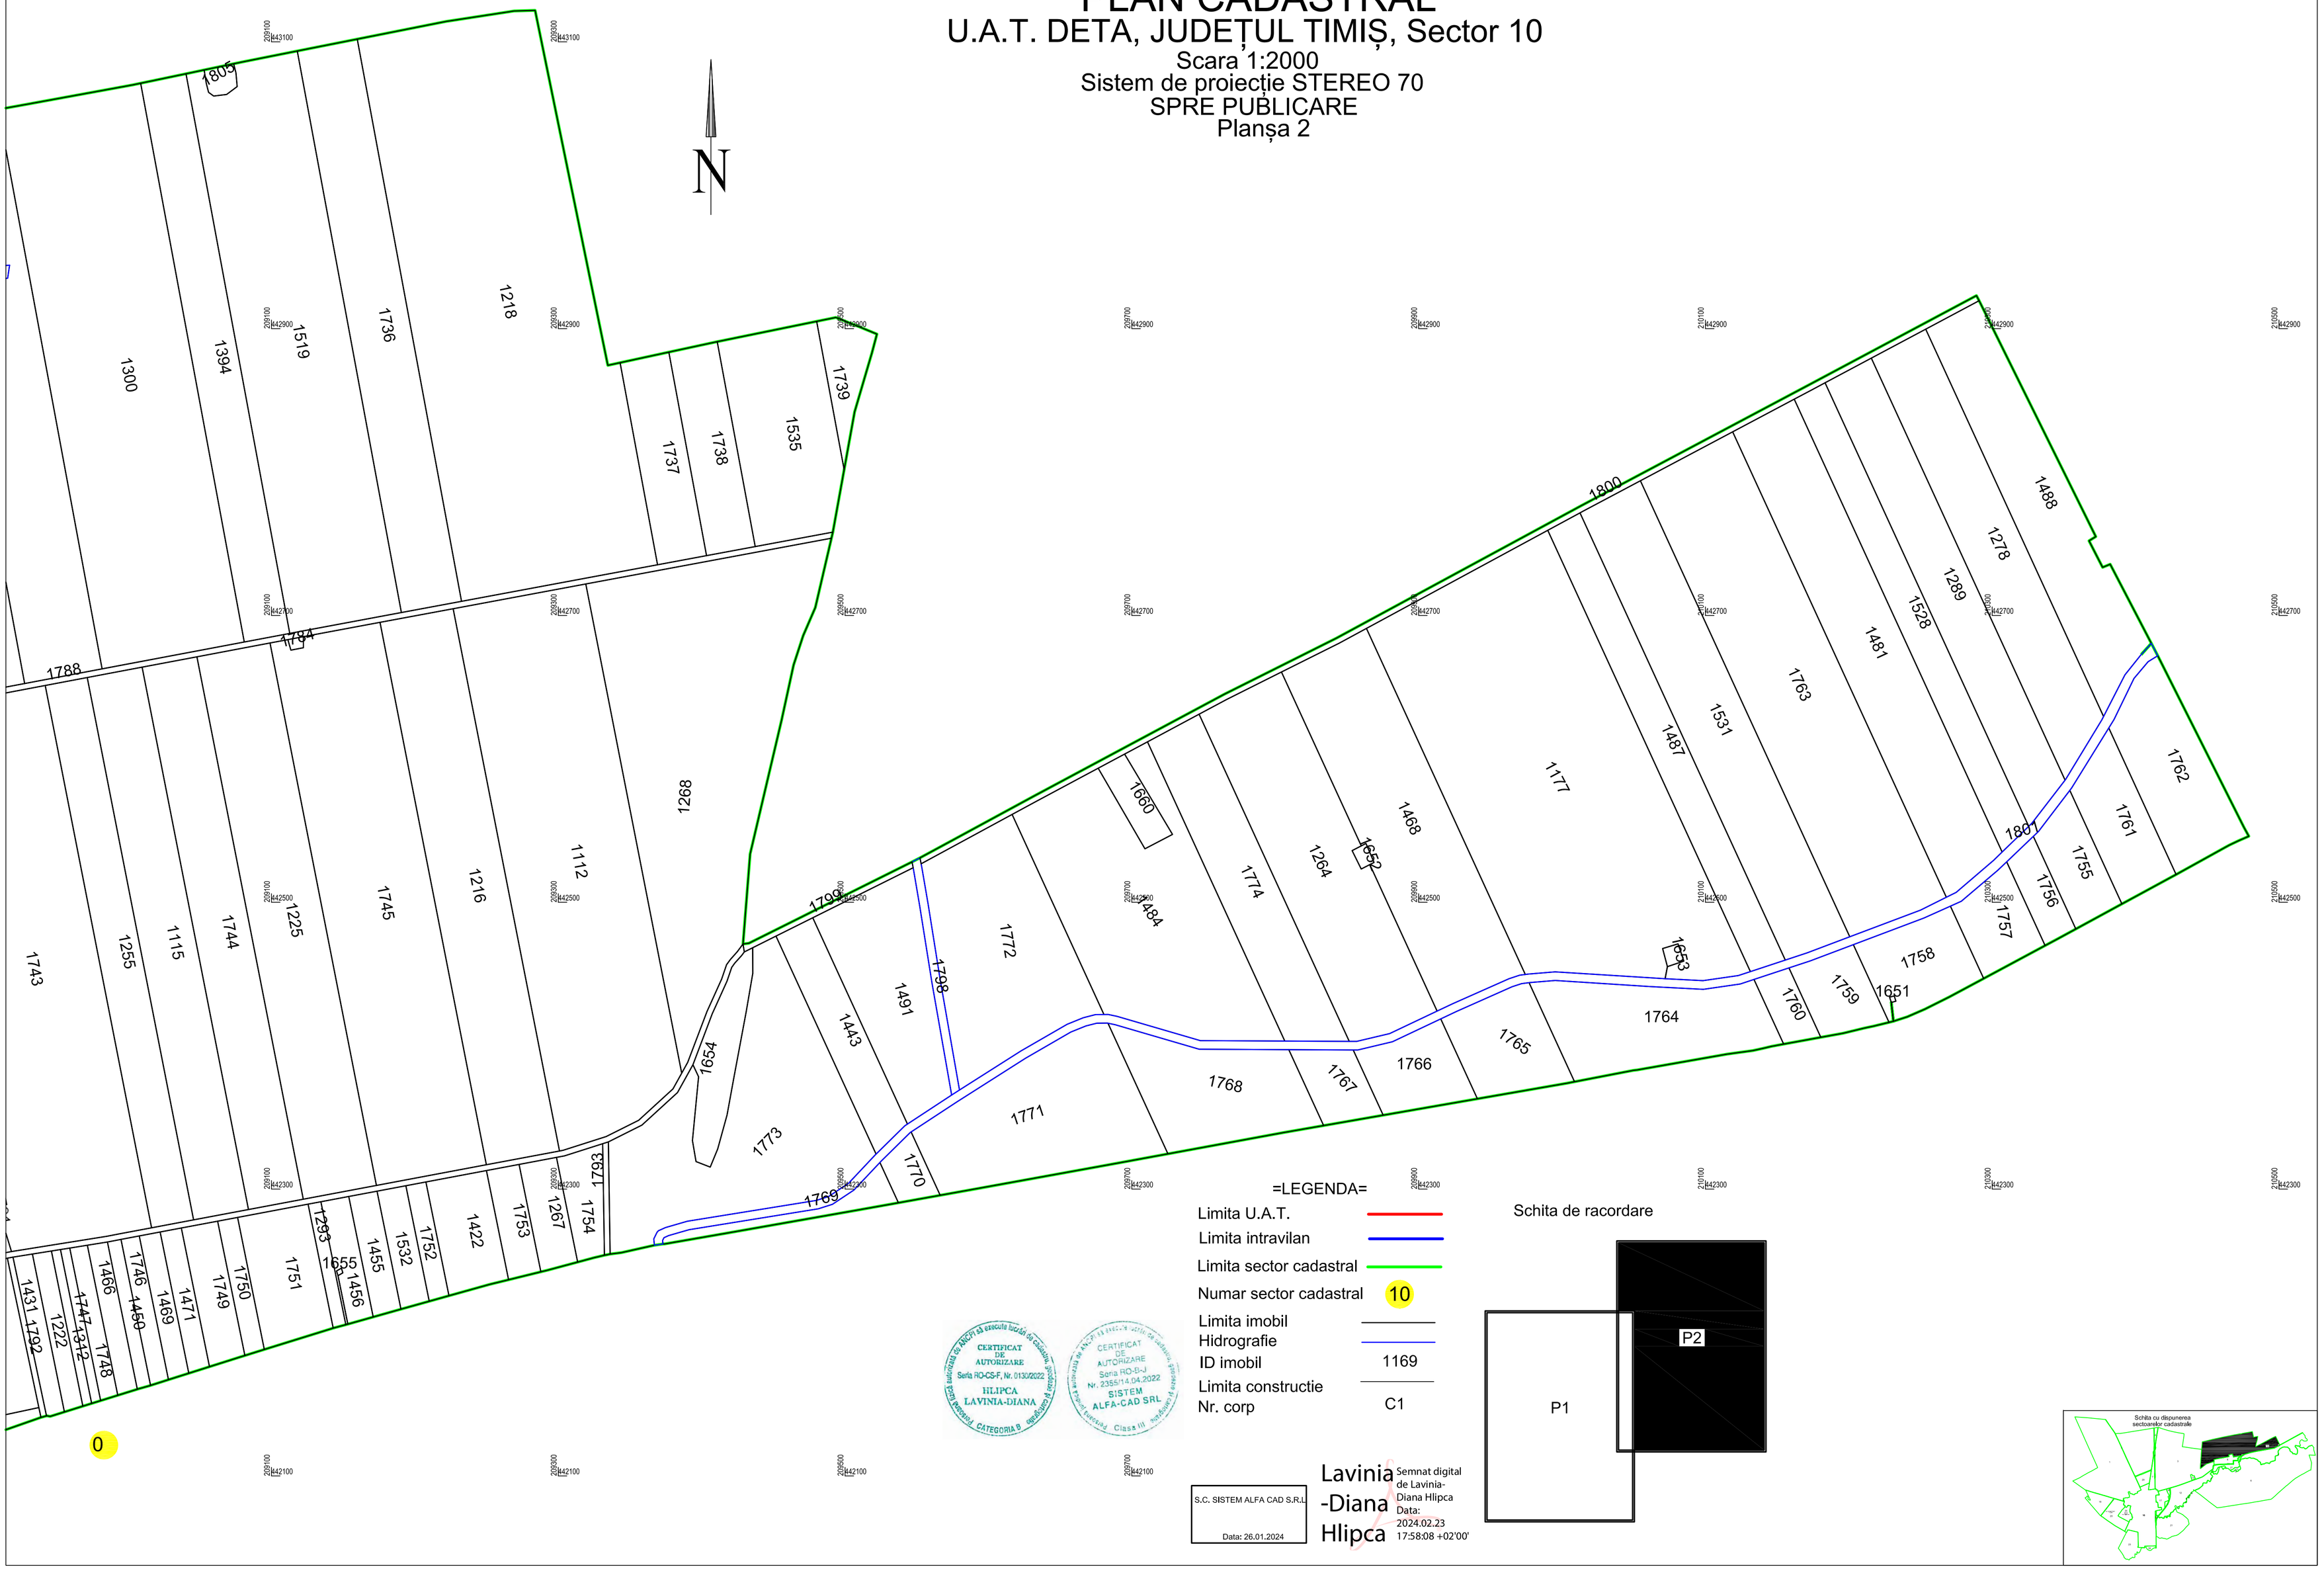

=LEGENDA=

- Limita U.A.T.
- Limita intravilan
- Limita sector cadastral
- Numar sector cadastral 10
- Limita imobil
- Hidrografie
- ID imobil 1169
- Limita constructie
- Nr. corp C1

Schita de racordare

P1

P2

CERTIFICAT DE AUTORIZARE Seria RO-CS-F, Nr. 0130/2022 HLIPCA LAVINIA-DIANA CATEGORIA B

CERTIFICAT DE AUTORIZARE Seria RO-B-J Nr. 2355/14.04.2022 SISTEM ALFA-CAD SRL Clasa III

S.C. SISTEM ALFA CAD S.R.L.

Data: 26.01.2024

Lavinia-Diana Hlipca

Semnat digital de Lavinia-Diana Hlipca
Data: 2024.02.23 17:58:08 +02'00'

Schita cu dispunerea sectoarelor cadastrale