PLAN CADASTRAL AL INTRAVILANULUI

UAT LIVEZILE

JUDEȚ TIMIȘ

Sector 18

Sistem de proiectie STEREOGRAFIC 1970

Copie spre publicare

Scara 1 : 1000

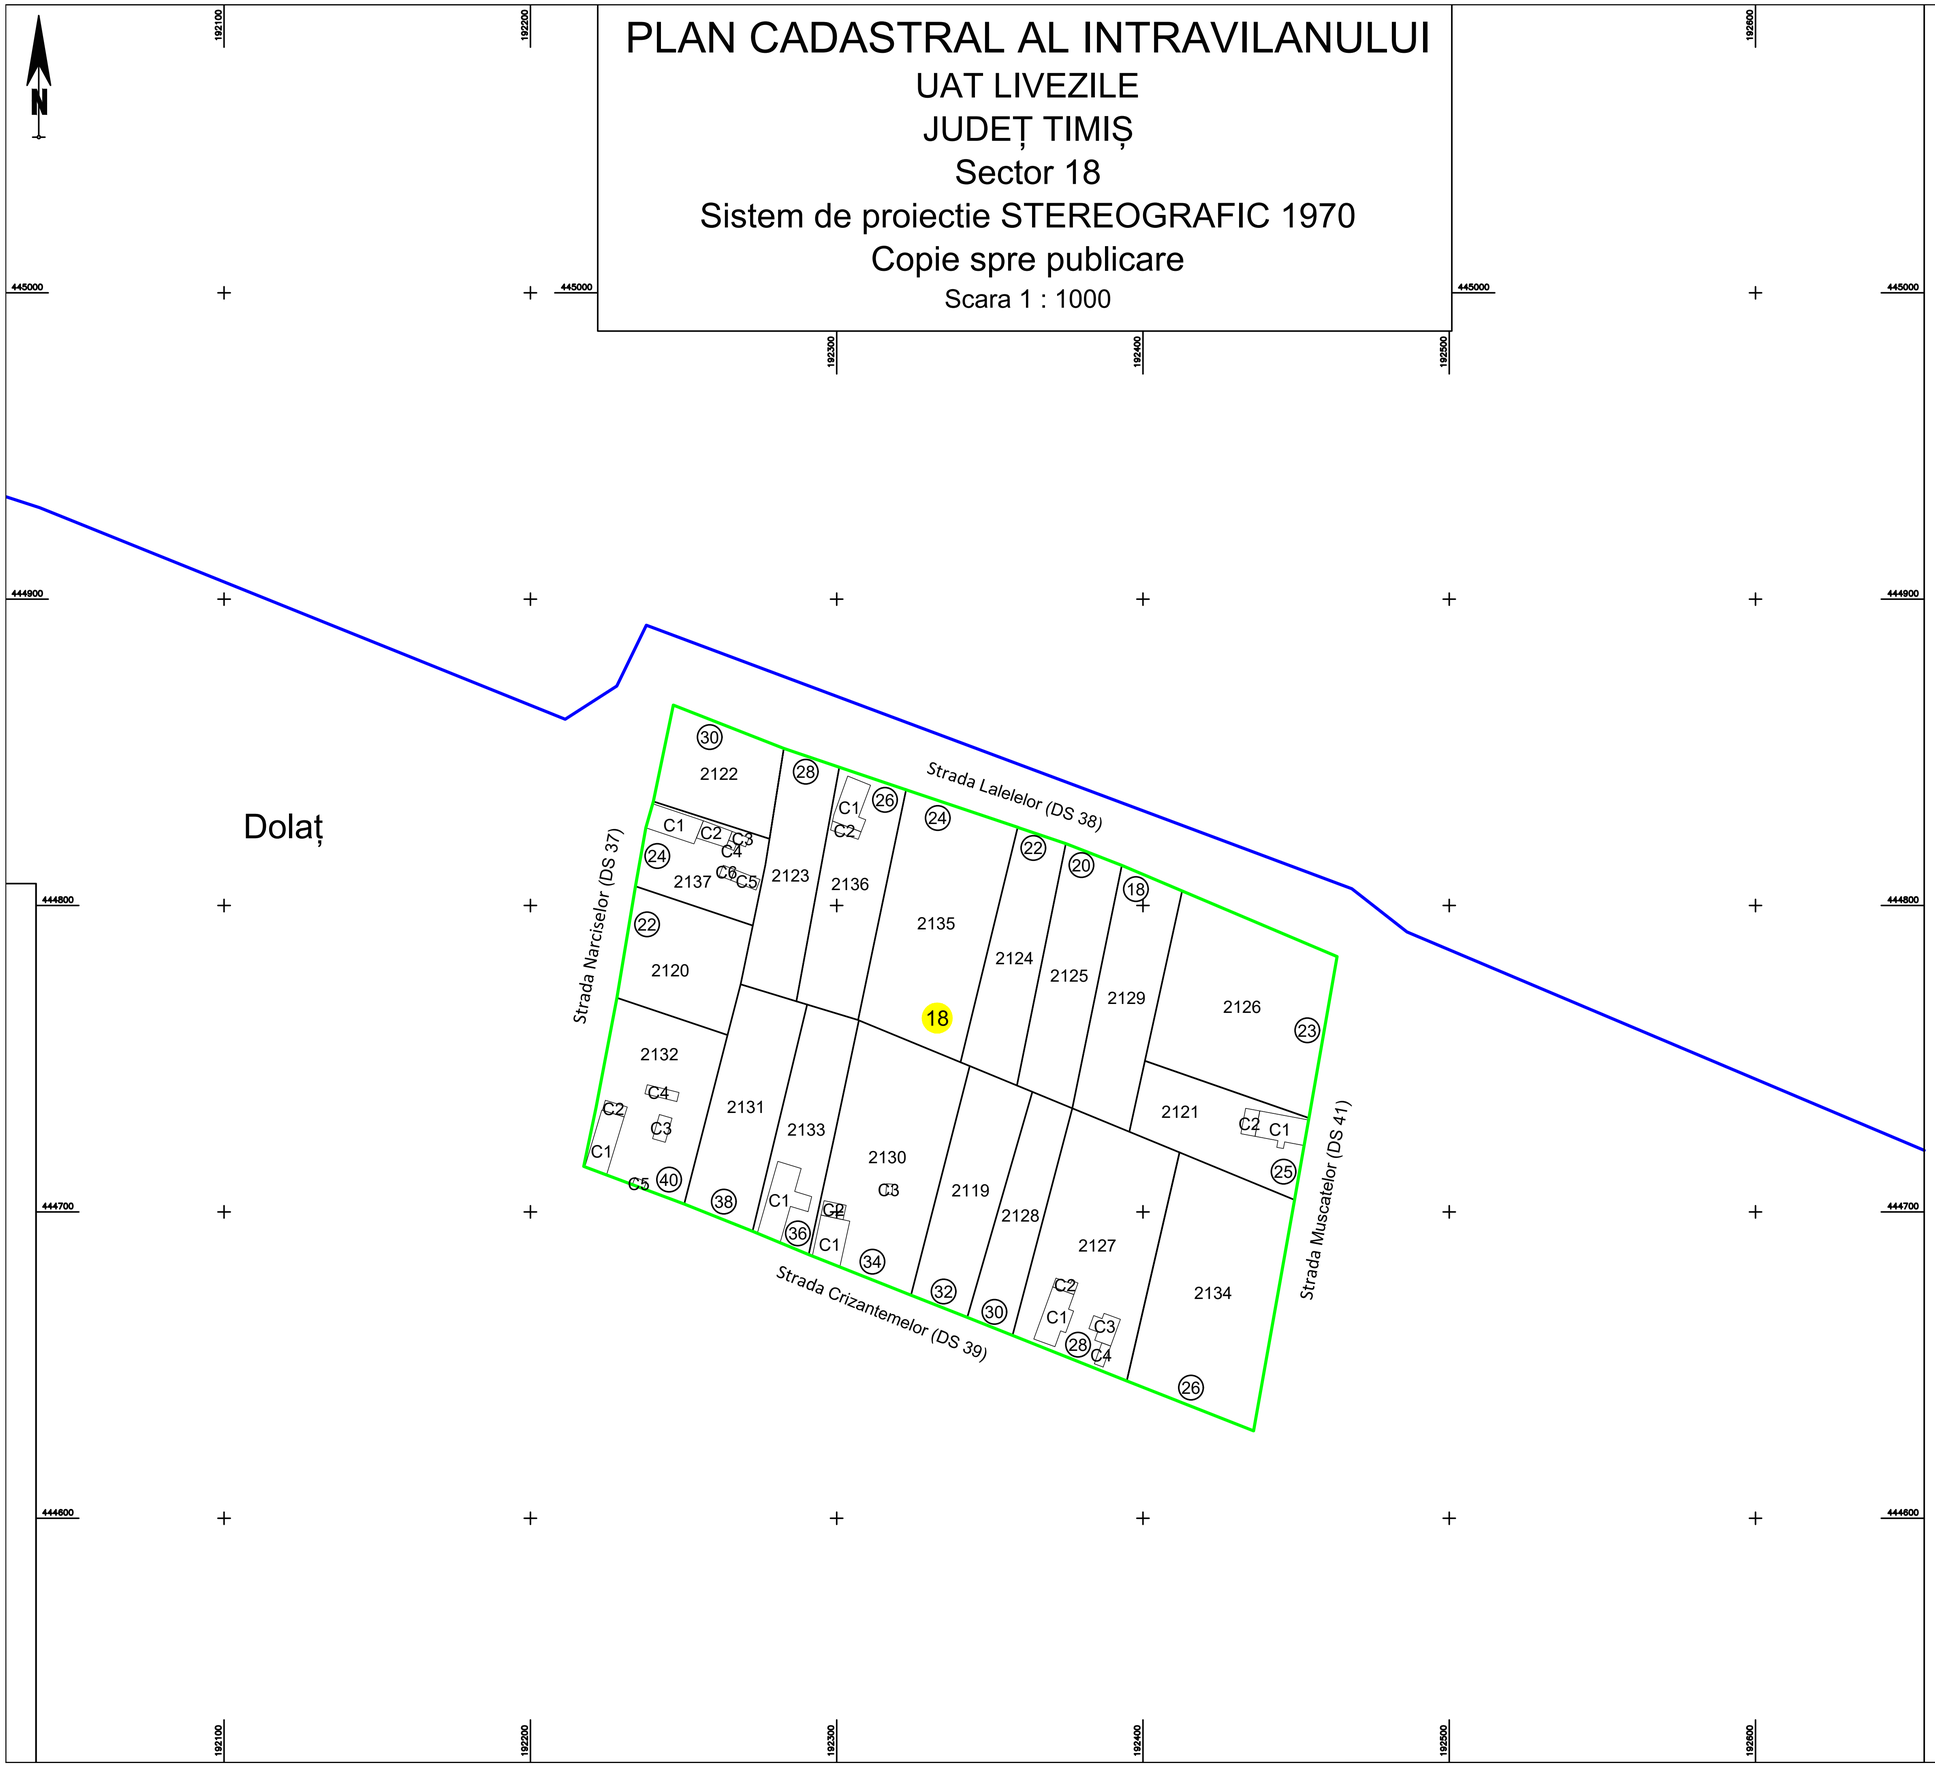

Schița de dispunere a sectoarelor cadastrale
UAT LIVEZILE, Intravilan Dolaț

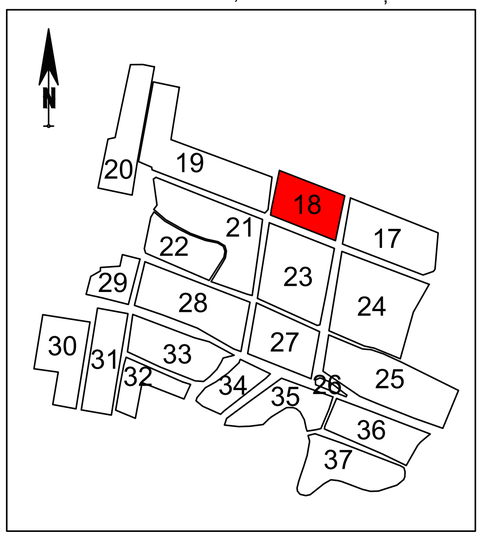

LEGENDA

Limita Imobil	
Identificator	2094
Limita Sector	
Nr. Sector	18
Limita Intravilan	
Localităţi	Dolaț
Limita Constructii	
Constructii	C1
Nr. poștal	26
Toponimie	Strada Margaretelor

EXECUTANT:
SC OTNIEL SRL
DATA:01.2025

Racovicean Dariu Otniel
O = Otniel SRL
28/01/2025 12:48:51 UTC+02

VIZAT,
COMISIA LOCALA DE FOND FUNCIAR
Presedinte Comisie
Data : .....

Daniel Lungu

Semnat digital de Daniel Lungu
Data: 2025.01.28 13:11:04 +02'00'