PLAN CADASTRAL AL INTRAVILANULUI

UAT LIVEZILE

JUDEȚ TIMIȘ

Sector 23

Sistem de proiectie STEREOGRAFIC 1970

Copie spre publicare

Scara 1 : 1000

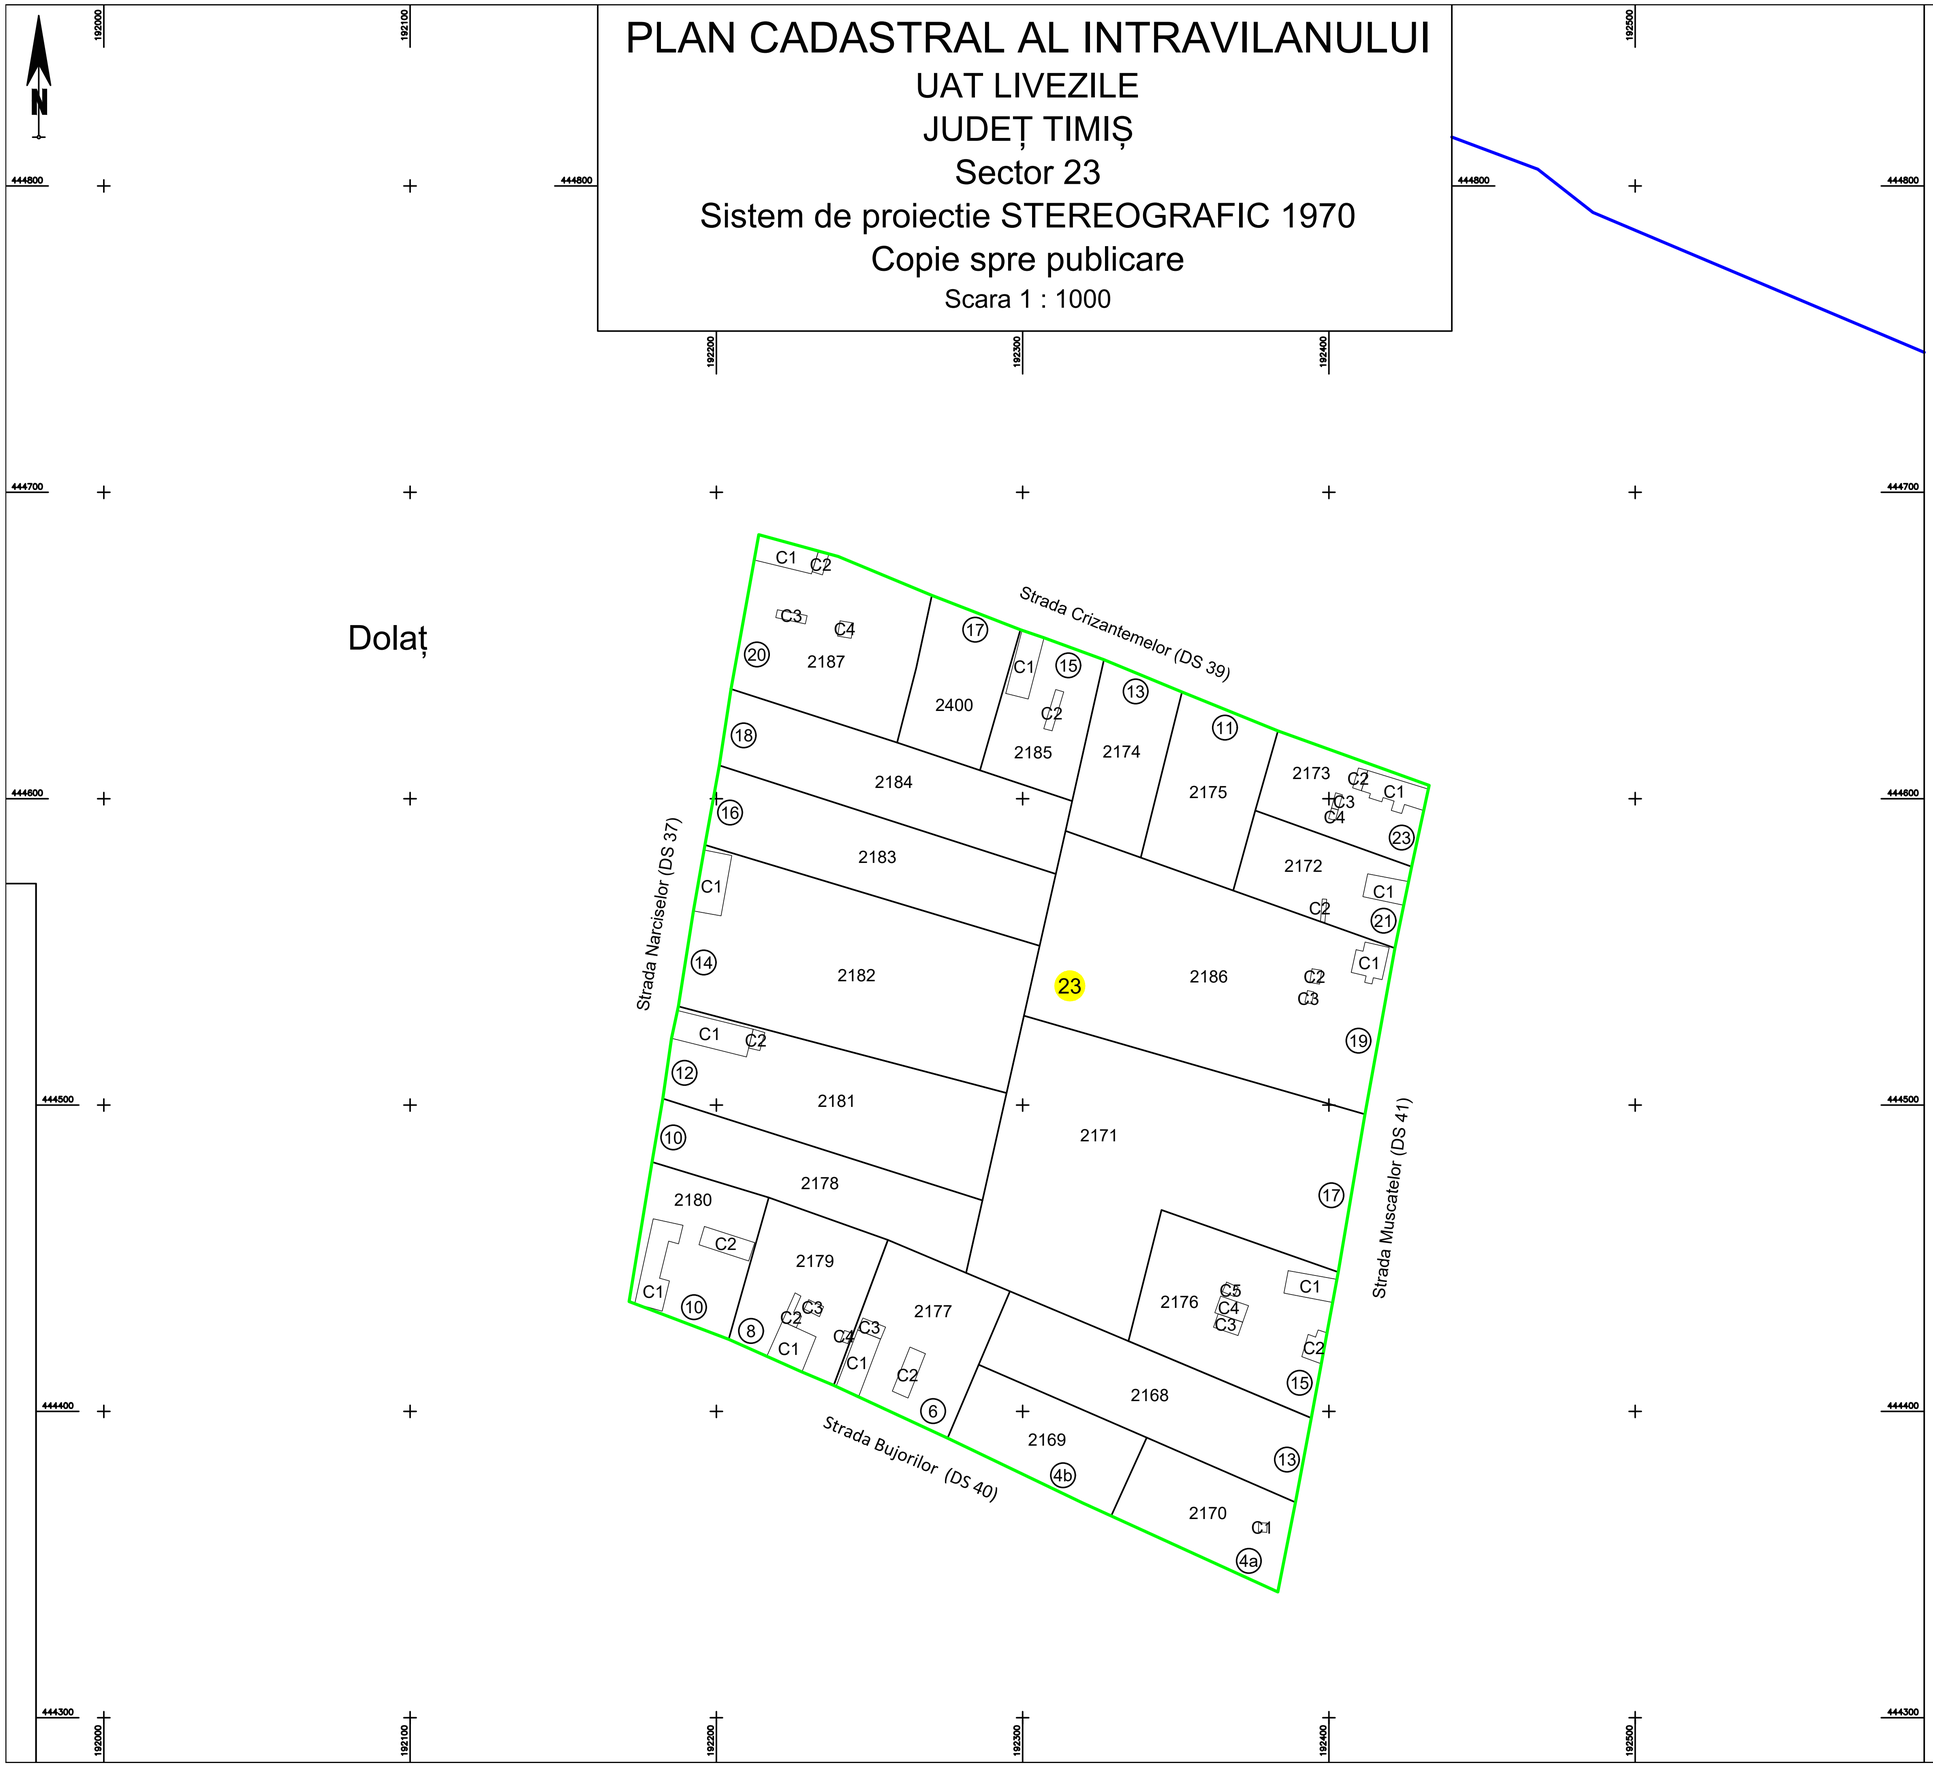

Schița de dispunere a sectoarelor cadastrale
UAT LIVEZILE, Intravilan Dolaț

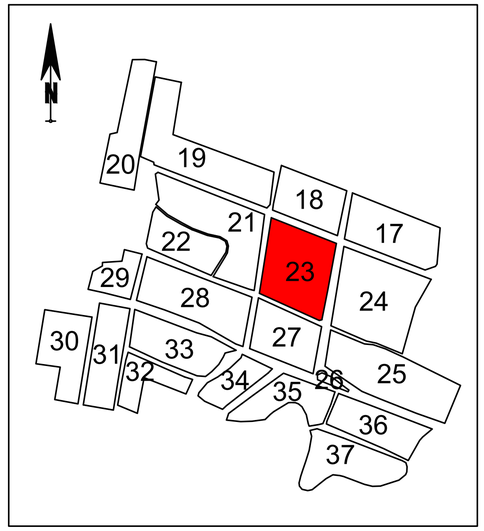

LEGENDA

Limita Imobil	
Identificator	2186
Limita Sector	
Nr. Sector	23
Limita Intravilan	
Localităţi	Dolaț
Limita Constructii	
Constructii	C1
Nr. poștal	12
Toponimie	Strada Bujorilor

EXECUTANT:
SC OTNIEL SRL
DATA:01.2025

Racovicean Dariu Otniel
O = Otniel SRL
28/01/2025 12:48:53 UTC+02

VIZAT,

COMISIA LOCALA DE FOND FUNCIAR

Presedinte Comisie

Data : .....

Daniel Lungu

Semnat digital de Daniel Lungu
Data: 2025.01.28 13:12:27 +02'00'