PLAN CADASTRAL AL INTRAVILANULUI

UAT LIVEZILE

JUDEȚ TIMIȘ

Sector 25

Sistem de proiectie STEREOGRAFIC 1970

Copie spre publicare

Scara 1 : 1000

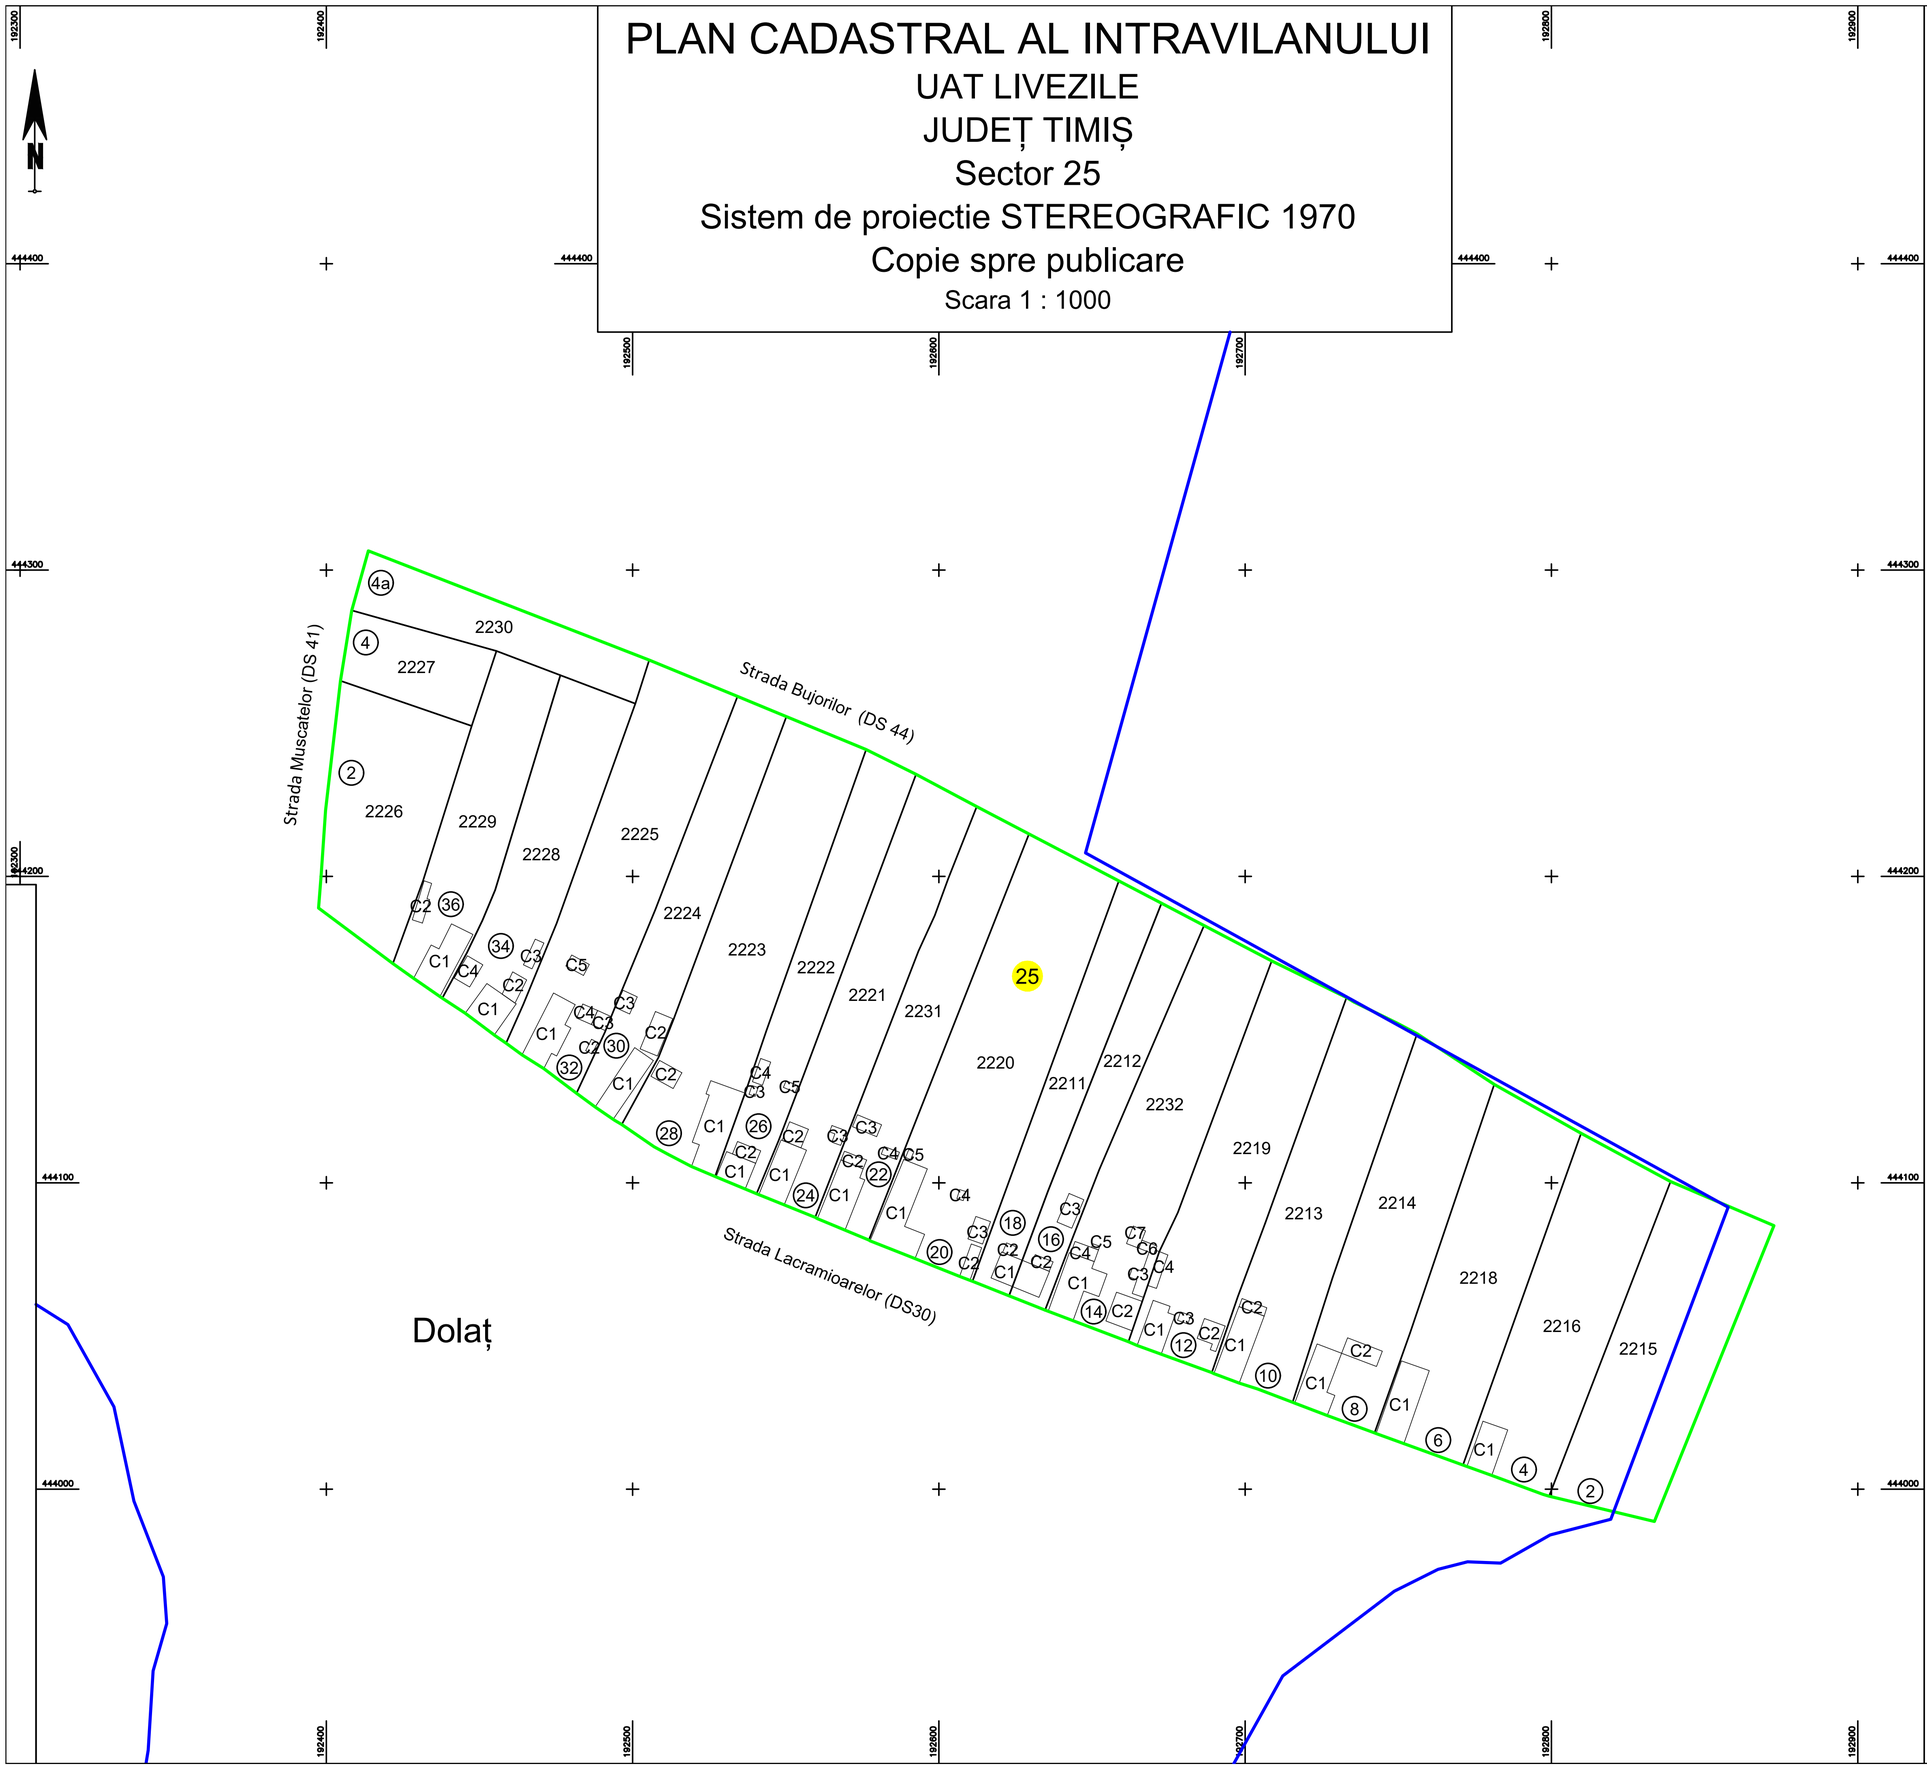

Schița de dispunere a sectoarelor cadastrale
UAT LIVEZILE, Intravilan Dolaț

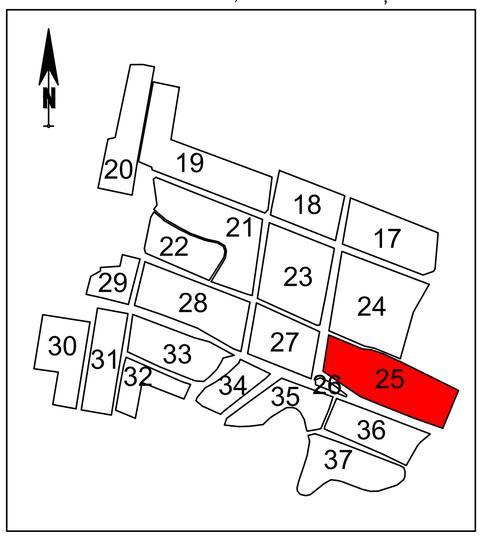

LEGENDA

Limita Imobil	
Identificator	2214
Limita Sector	
Nr. Sector	25
Limita Intravilan	
Localităţi	Dolaț
Limita Constructii	
Constructii	C1
Limita Canal	
Nr. poștal	14
Toponimie	Strada Bujorilor

EXECUTANT:
SC OTNIEL SRL
DATA:01.2025

Racovicean Dariu Otniel
O = Otniel SRL
28/01/2025 12:48:54 UTC+02

VIZAT,
COMISIA LOCALA DE FOND FUNCIAR
Presedinte Comisie
Data : .....

Daniel Lungu

Semnat digital de Daniel Lungu
Data: 2025.01.28 13:13:14 +02'00'