PLAN CADASTRAL AL INTRAVILANULUI

UAT LIVEZILE

JUDEȚ TIMIȘ

Sector 26

Sistem de proiectie STEREOGRAFIC 1970

Copie spre publicare

Scara 1 : 1000

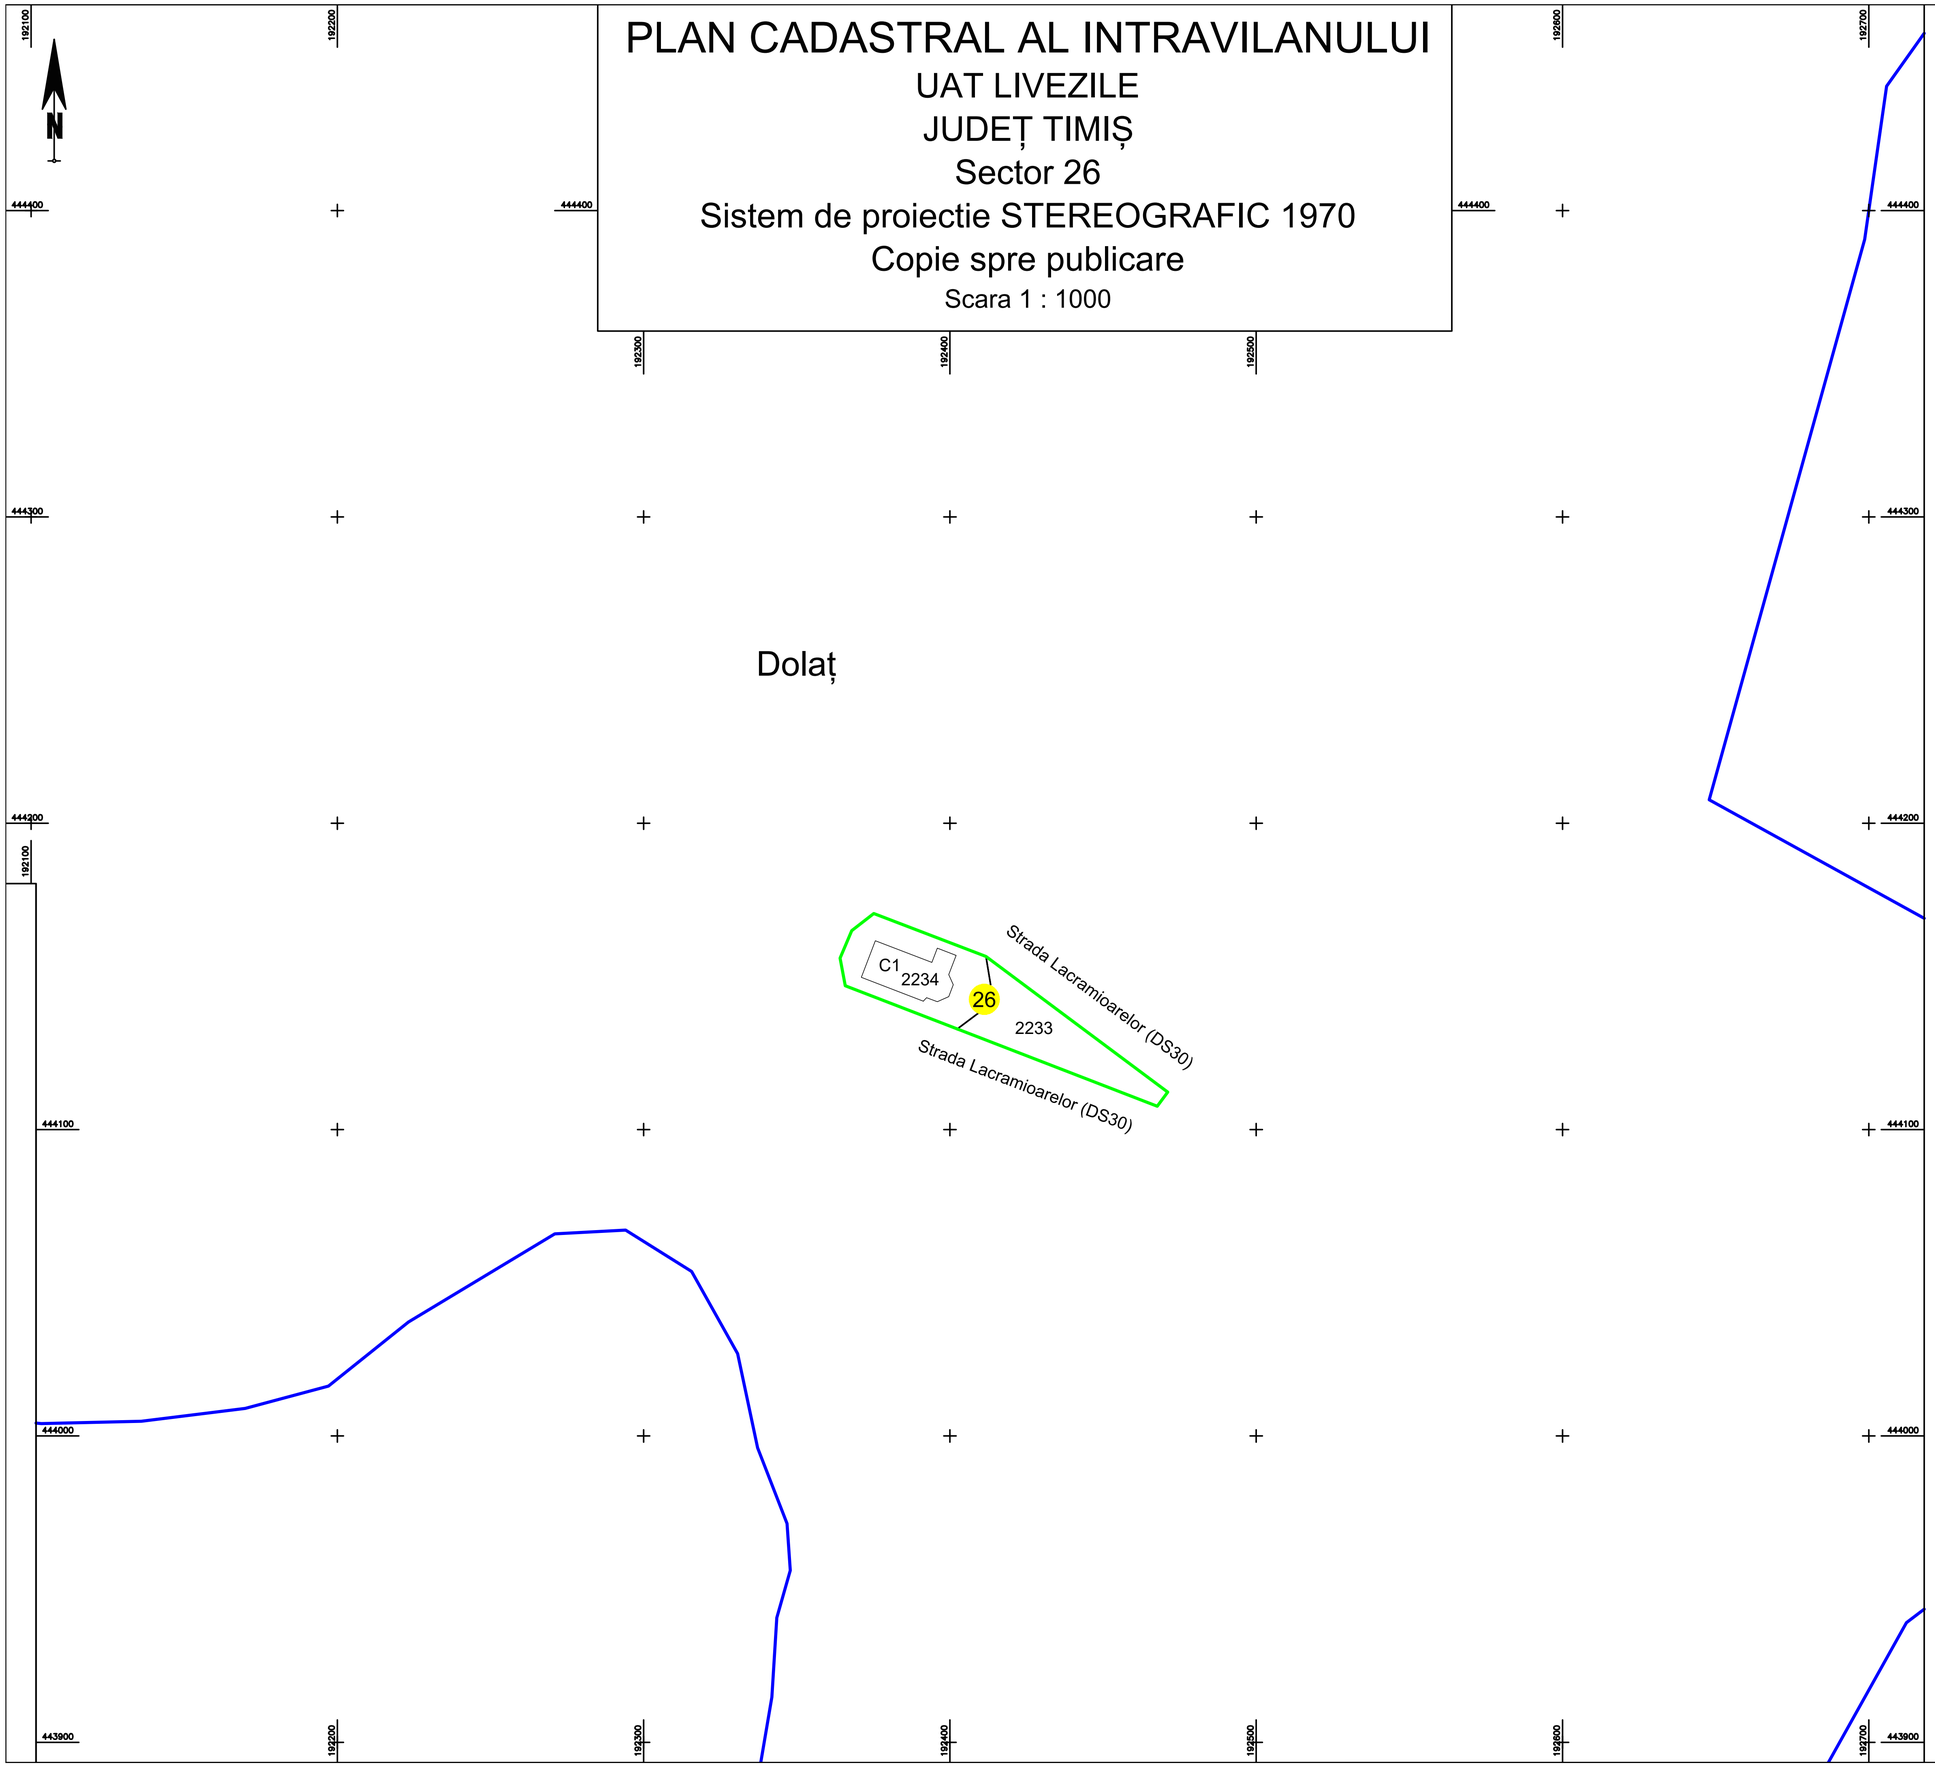

Schița de dispunere a sectoarelor cadastrale
UAT LIVEZILE, Intravilan Dolaț

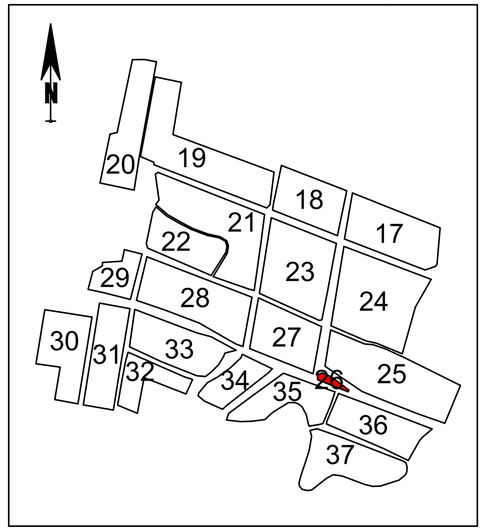

LEGENDA

Limita Imobil	
Identificator	2233
Limita Sector	
Nr. Sector	26
Limita Intravilan	
Localităţi	Dolaț
Limita Constructii	
Constructii	C1
Toponimie	Strada Lacramioarelor

EXECUTANT:

SC OTNIEL SRL

DATA:01.2025

Racovicean Dariu Otniel
O = Otniel SRL
2025.01.27 12:48:54 UTC+02

AVIZAT:

COMISIA LOCALA DE FOND FUNCIAR

Presedinte Comisie

Data : .....

Daniel Lungu

Semnat digital de Daniel Lungu
Data: 2025.01.28 13:13:38 +02'00'