# PLAN CADASTRAL AL INTRAVILANULUI

UAT LIVEZILE

JUDEȚ TIMIȘ

Sector 29

Sistem de proiectie STEREOGRAFIC 1970

Copie spre publicare

Scara 1 : 1000

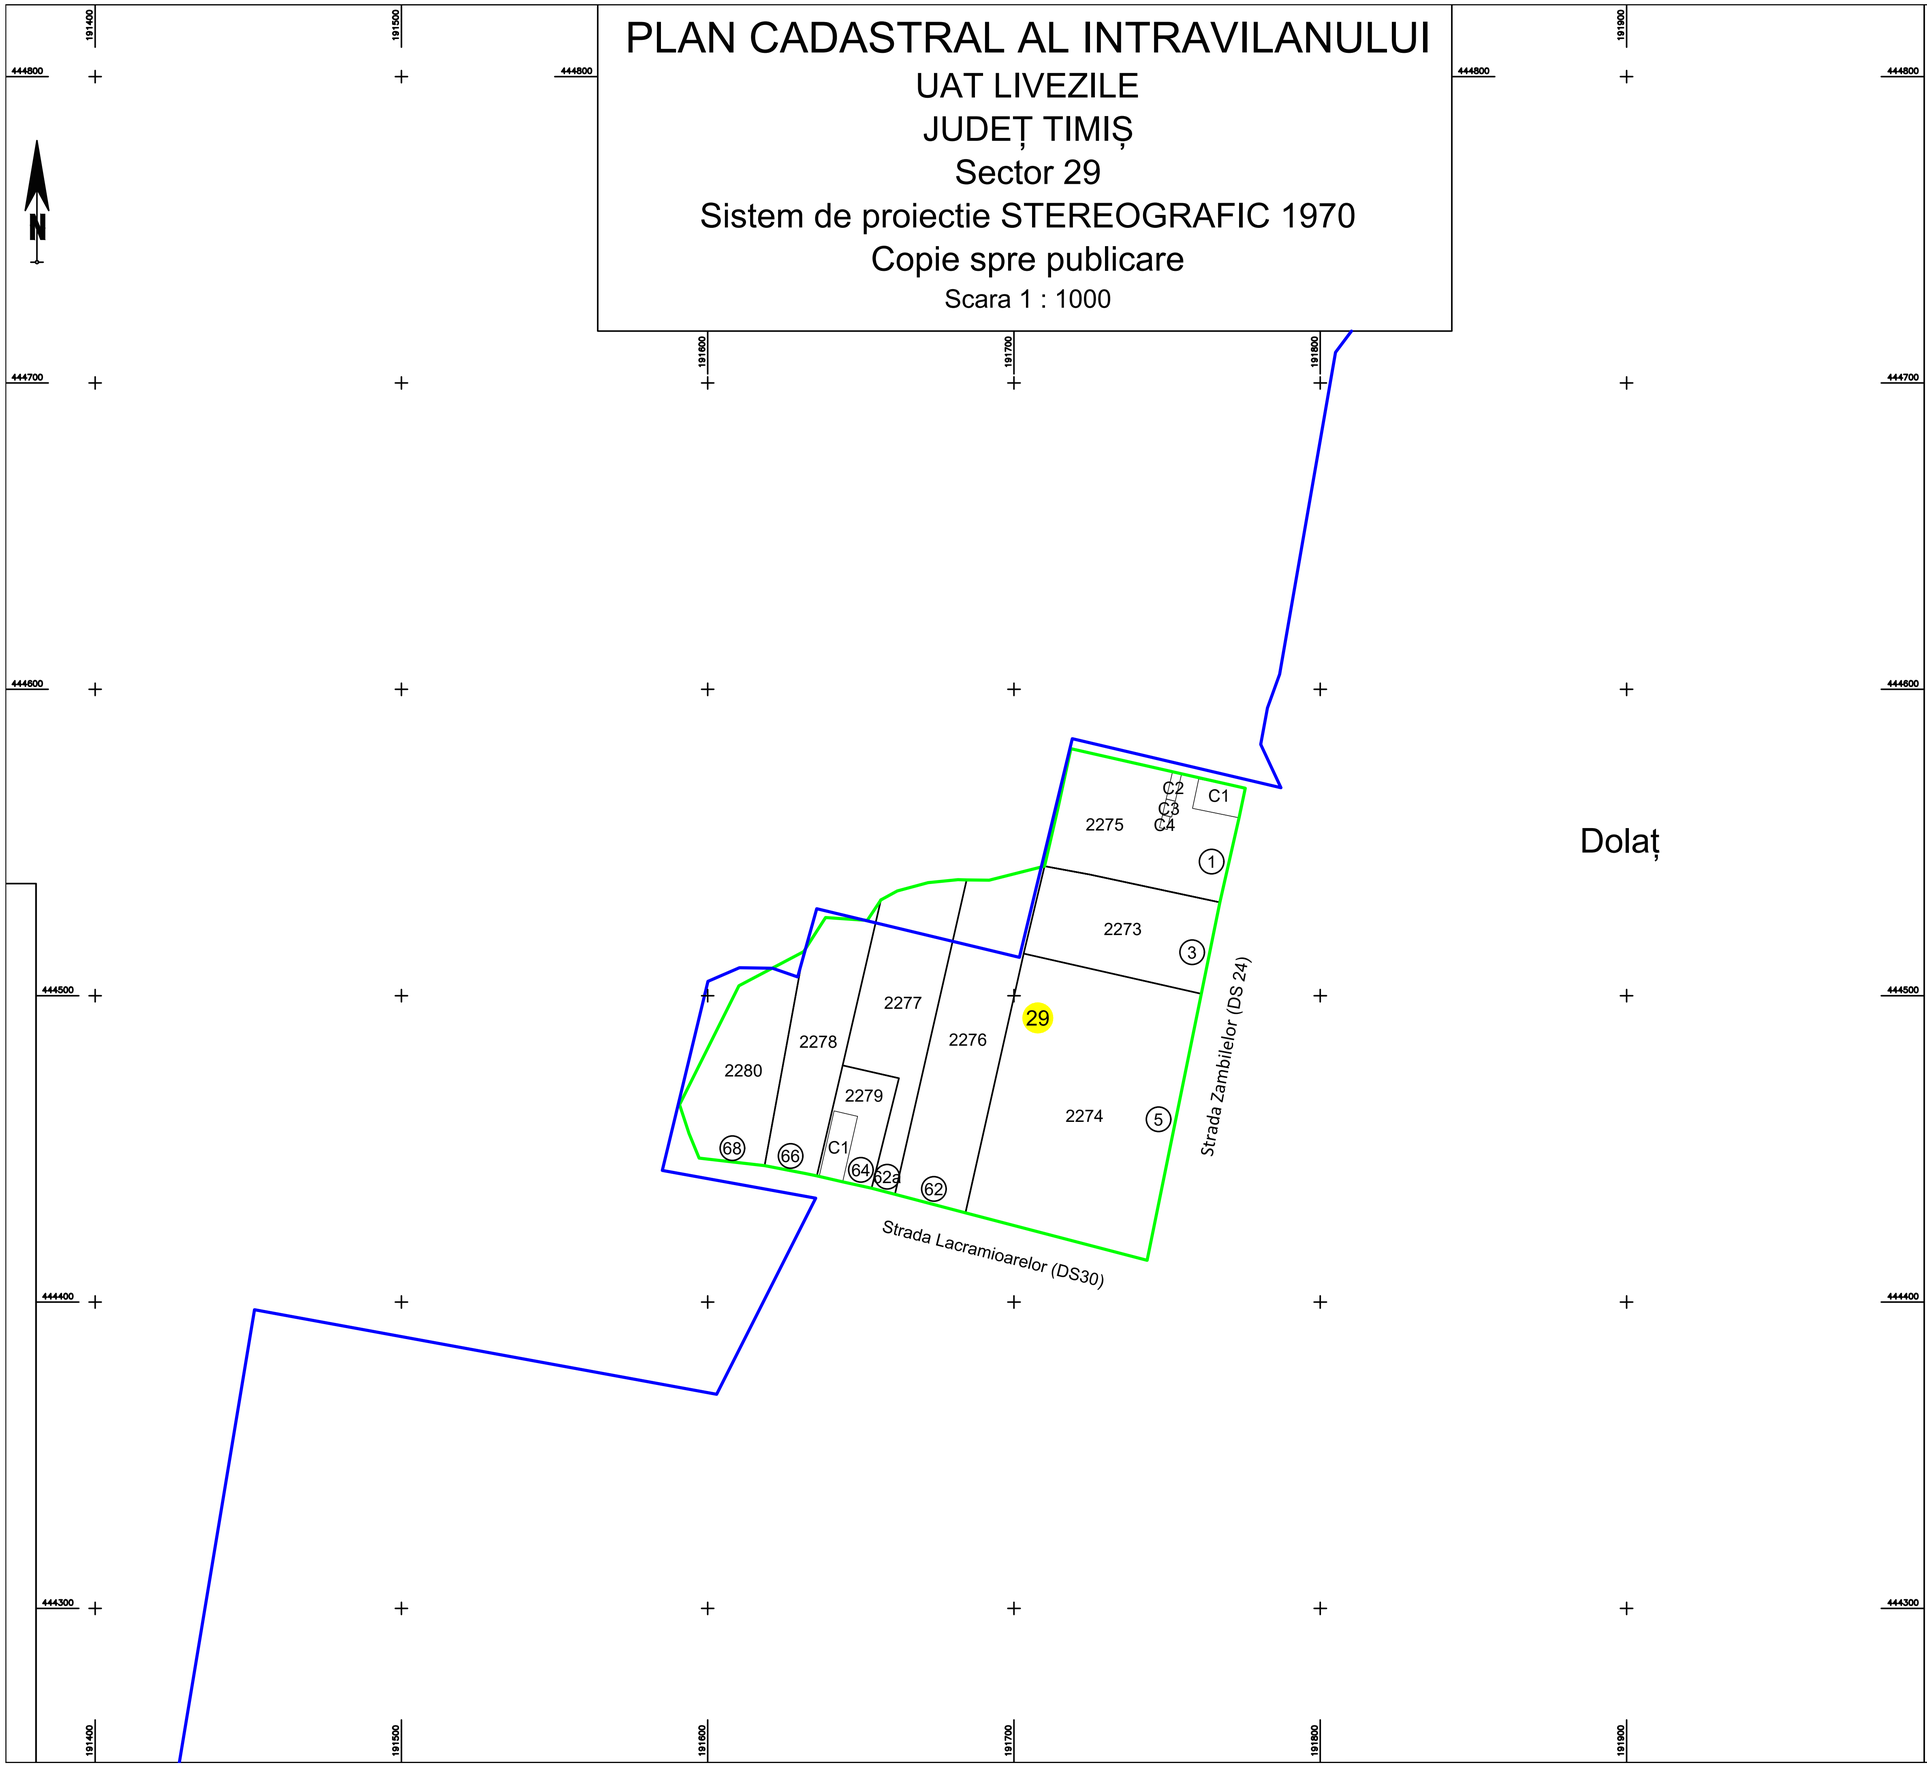


Schița de dispunere a sectoarelor cadastrale
UAT LIVEZILE, Intravilan Dolat

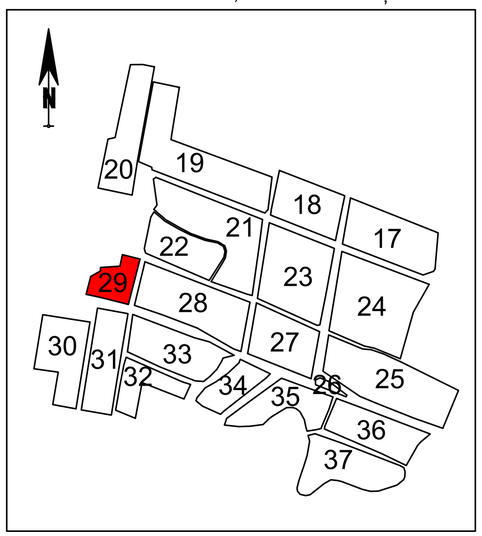


## LEGENDA

| | |
|---|---|
| Limita Imobil | |
| Identificator | 2273 |
| Limita Sector | |
| Nr. Sector | 29 |
| Limita Intravilan | |
| Localităţi | Dolat |
| Limita Constructii | |
| Constructii | C1 |
| Nr. poștal | 64 |
| Toponimie | Strada Zambilelor |

EXECUTANT:
SC OTNIEL SRL
DATA:01.2025

Racovicean Dariu Otniel
O = Otniel SRL
28/01/2025 12:48:57 UTC+02

VIZAT,
COMISIA LOCALA DE FOND FUNCIAR
Presedinte Comisie
Data : .....

Daniel Lungu

Semnat digital de Daniel Lungu
Data: 2025.01.28 13:14:51 +02'00'