


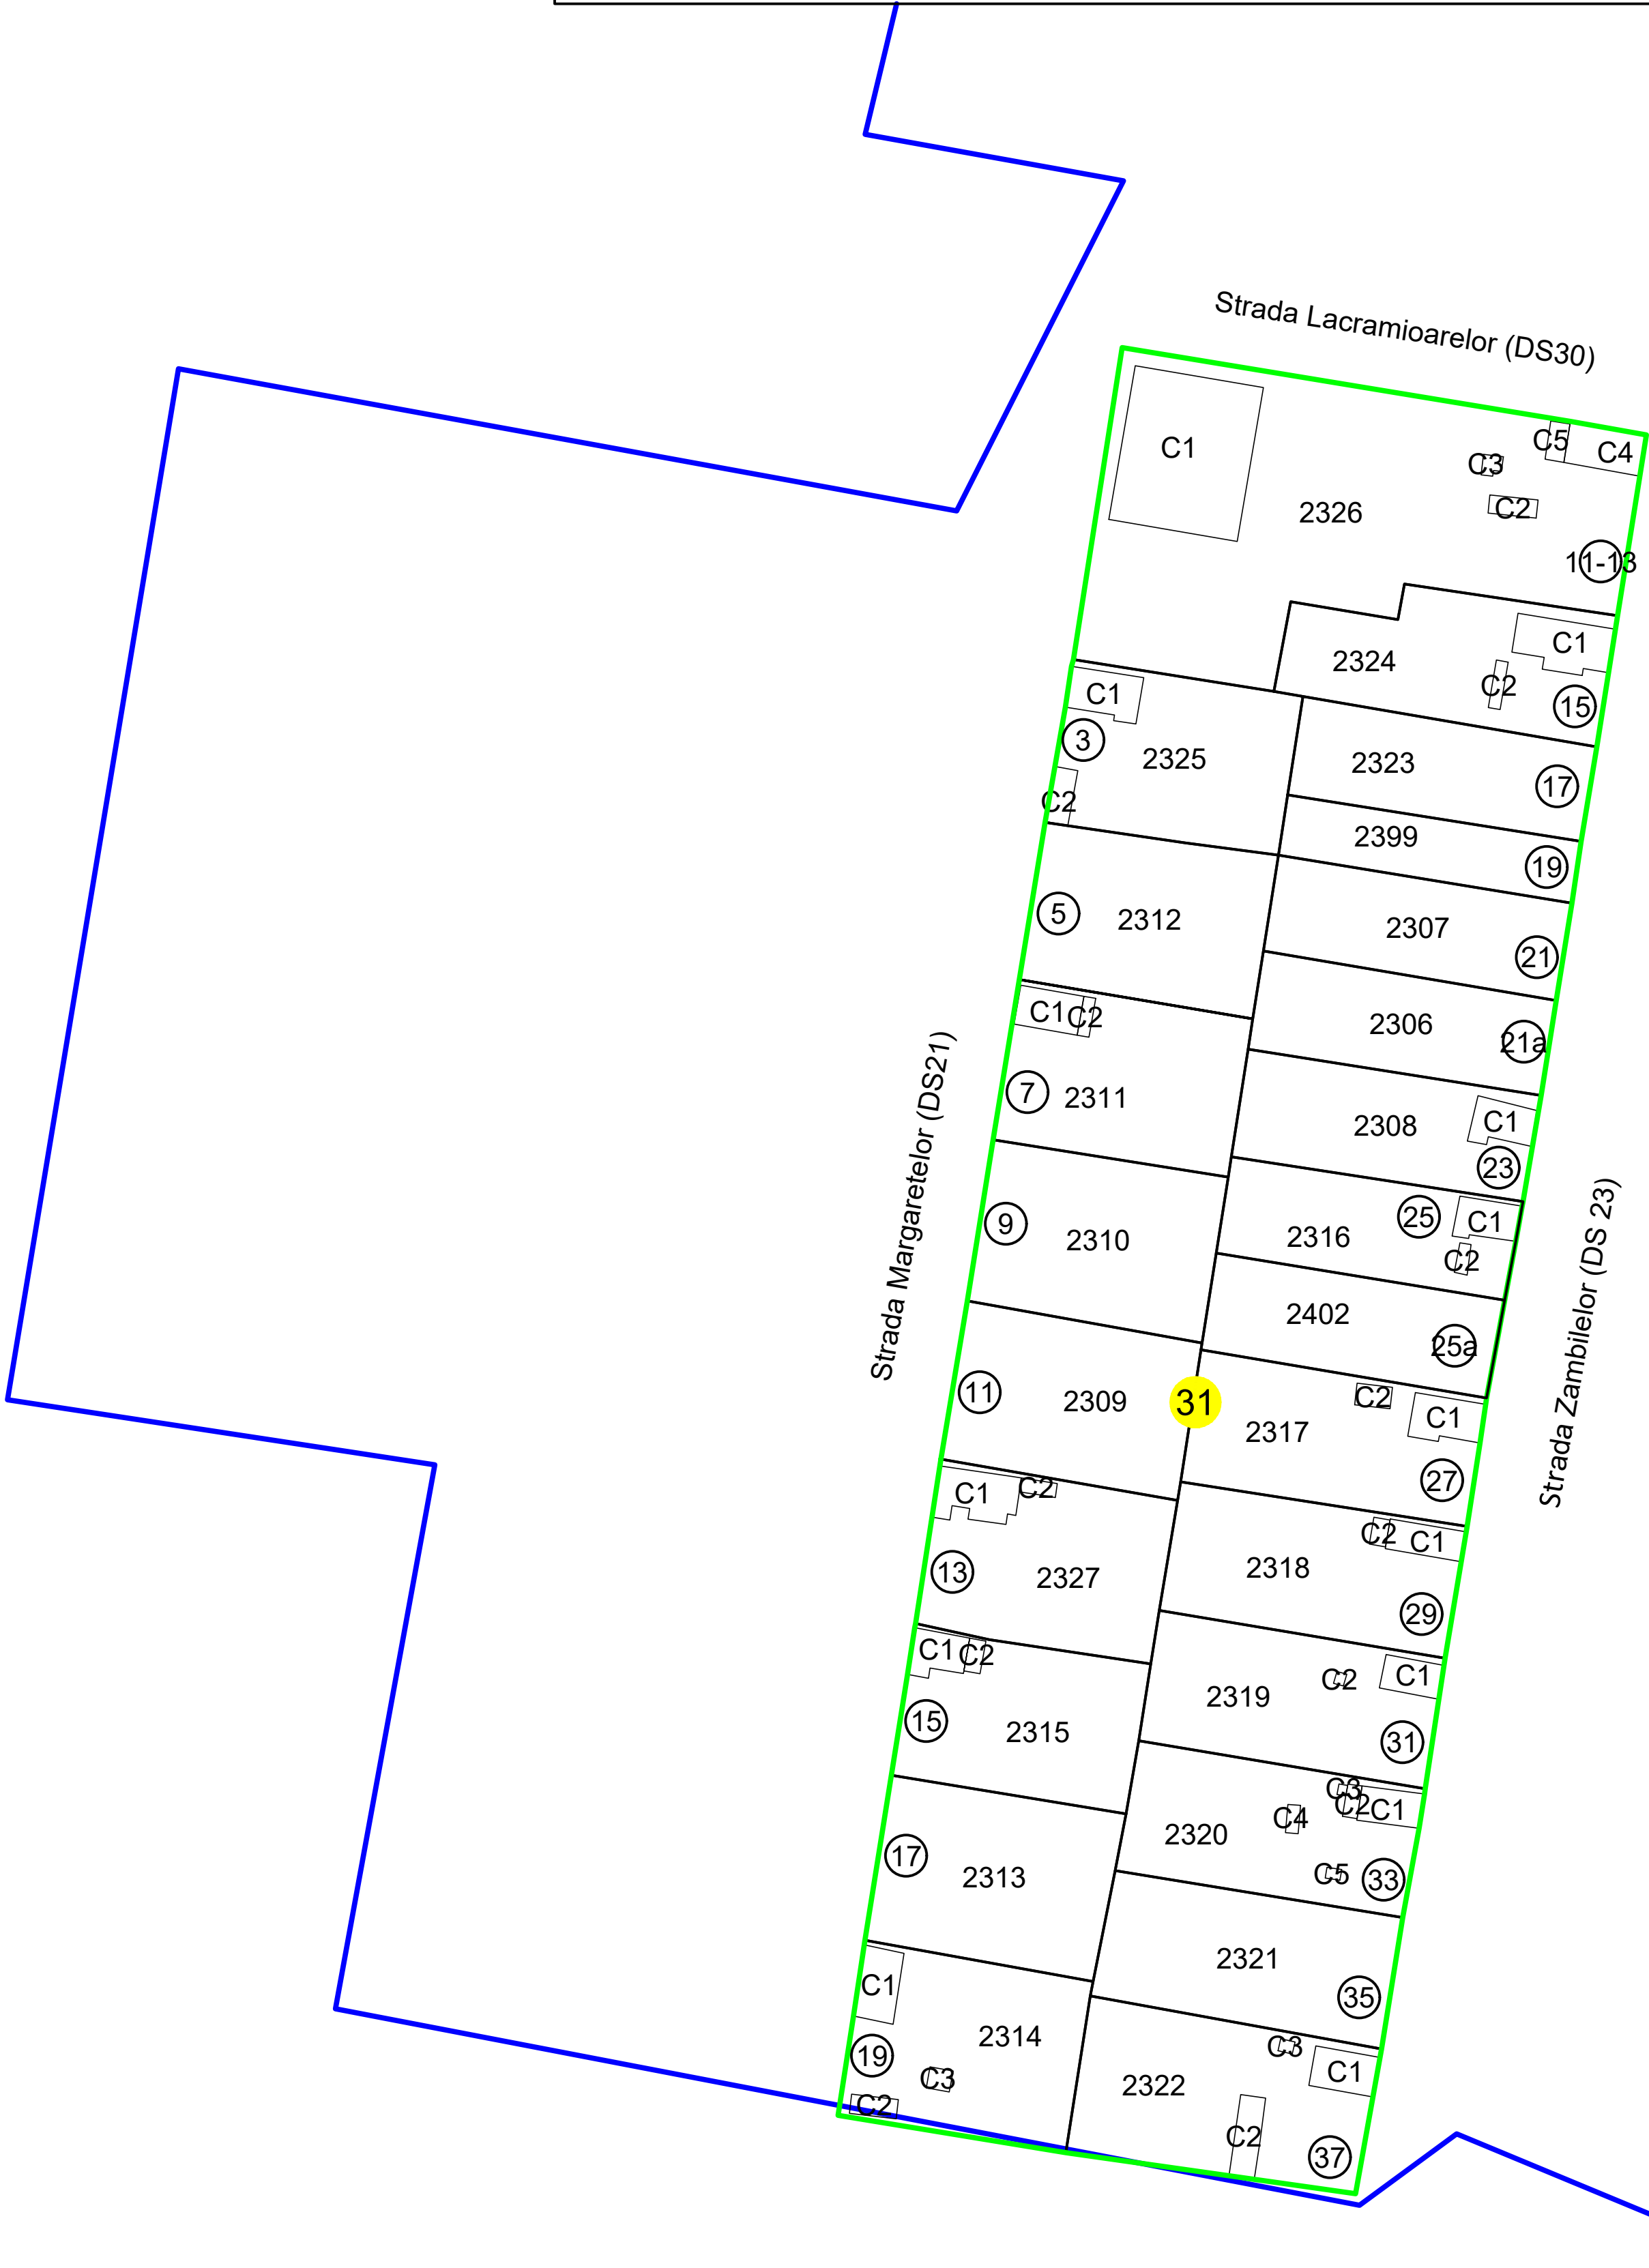


PLAN CADASTRAL AL INTRAVILANULUI
UAT LIVEZILE
JUDEȚ TIMIȘ
Sector 31
Sistem de proiectie STEREOGRAFIC 1970
Copie spre publicare
Scara 1 : 1000



Dolaț

Schița de dispunere a sectoarelor cadastrale
UAT LIVEZILE, Intravilan Dolaț

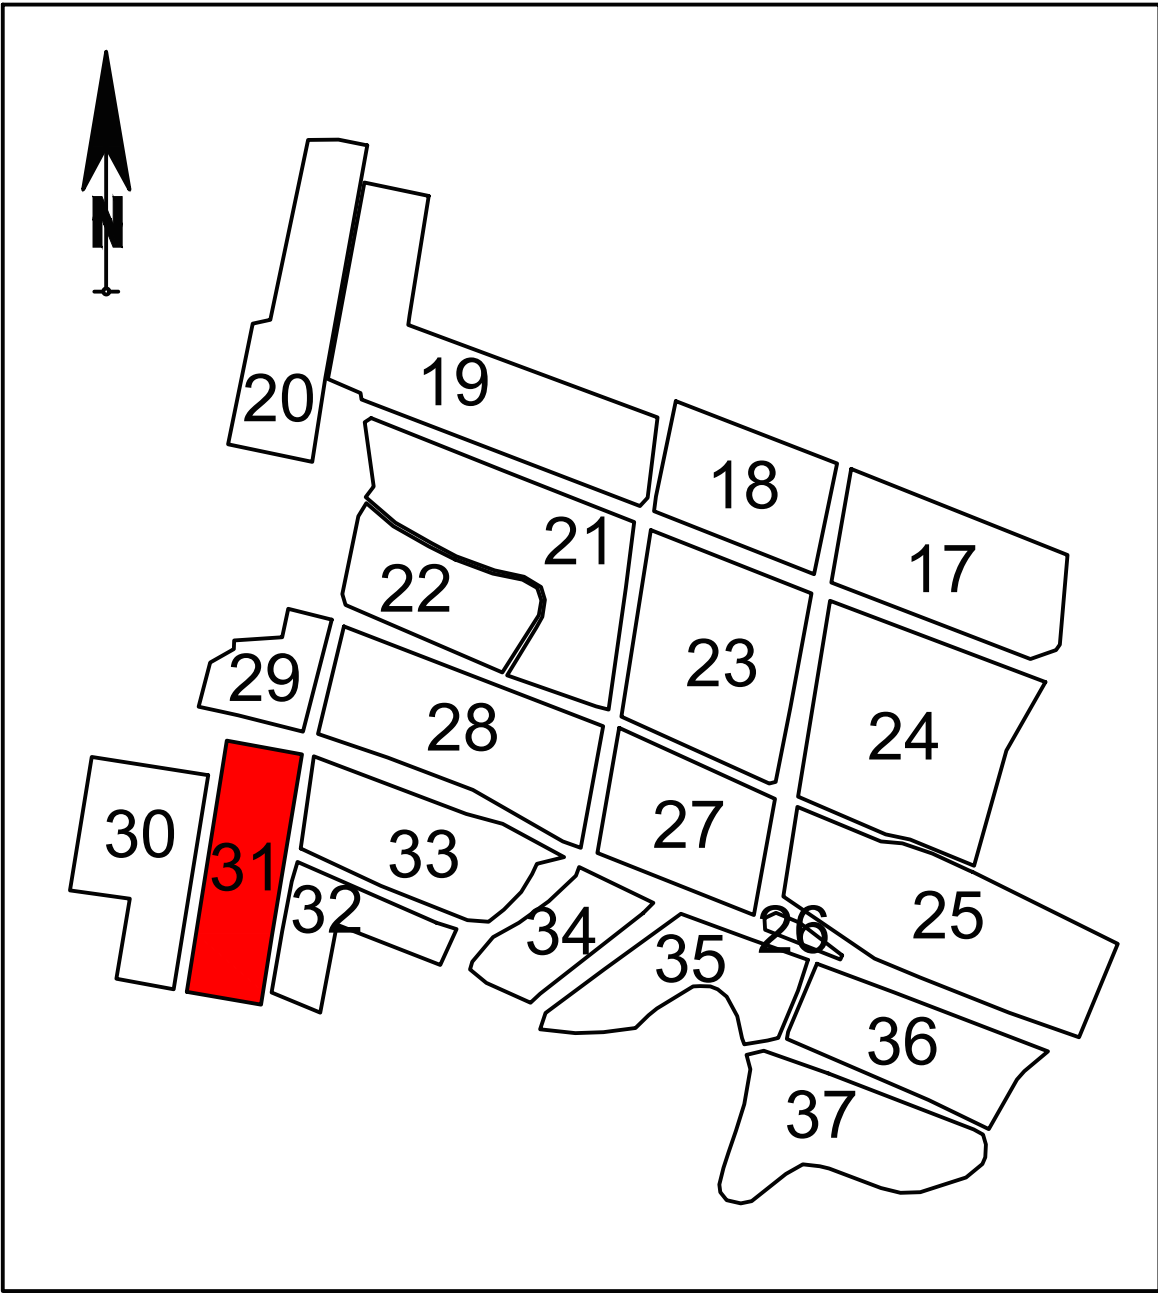

LEGENDA

Limita Imobil	—
Identificator	2326
Limita Sector	—
Nr. Sector	31
Limita Intravilan	—
Localități	Dolaț
Limita Constructii	—
Constructii	C1
Nr. poștal	11
Toponimie	Strada Margaretelor

EXECUTANT:
SC OTNIEL SRL

DATA: 01.2025



VIZAT,
COMISIA LOCALA DE FOND FUNCAR
Presedinte Comisie
Data :