PLAN CADASTRAL AL INTRAVILANULUI

UAT LIVEZILE

JUDEȚ TIMIȘ

Sector 36

Sistem de proiectie STEREOGRAFIC 1970

Copie spre publicare

Scara 1 : 1000

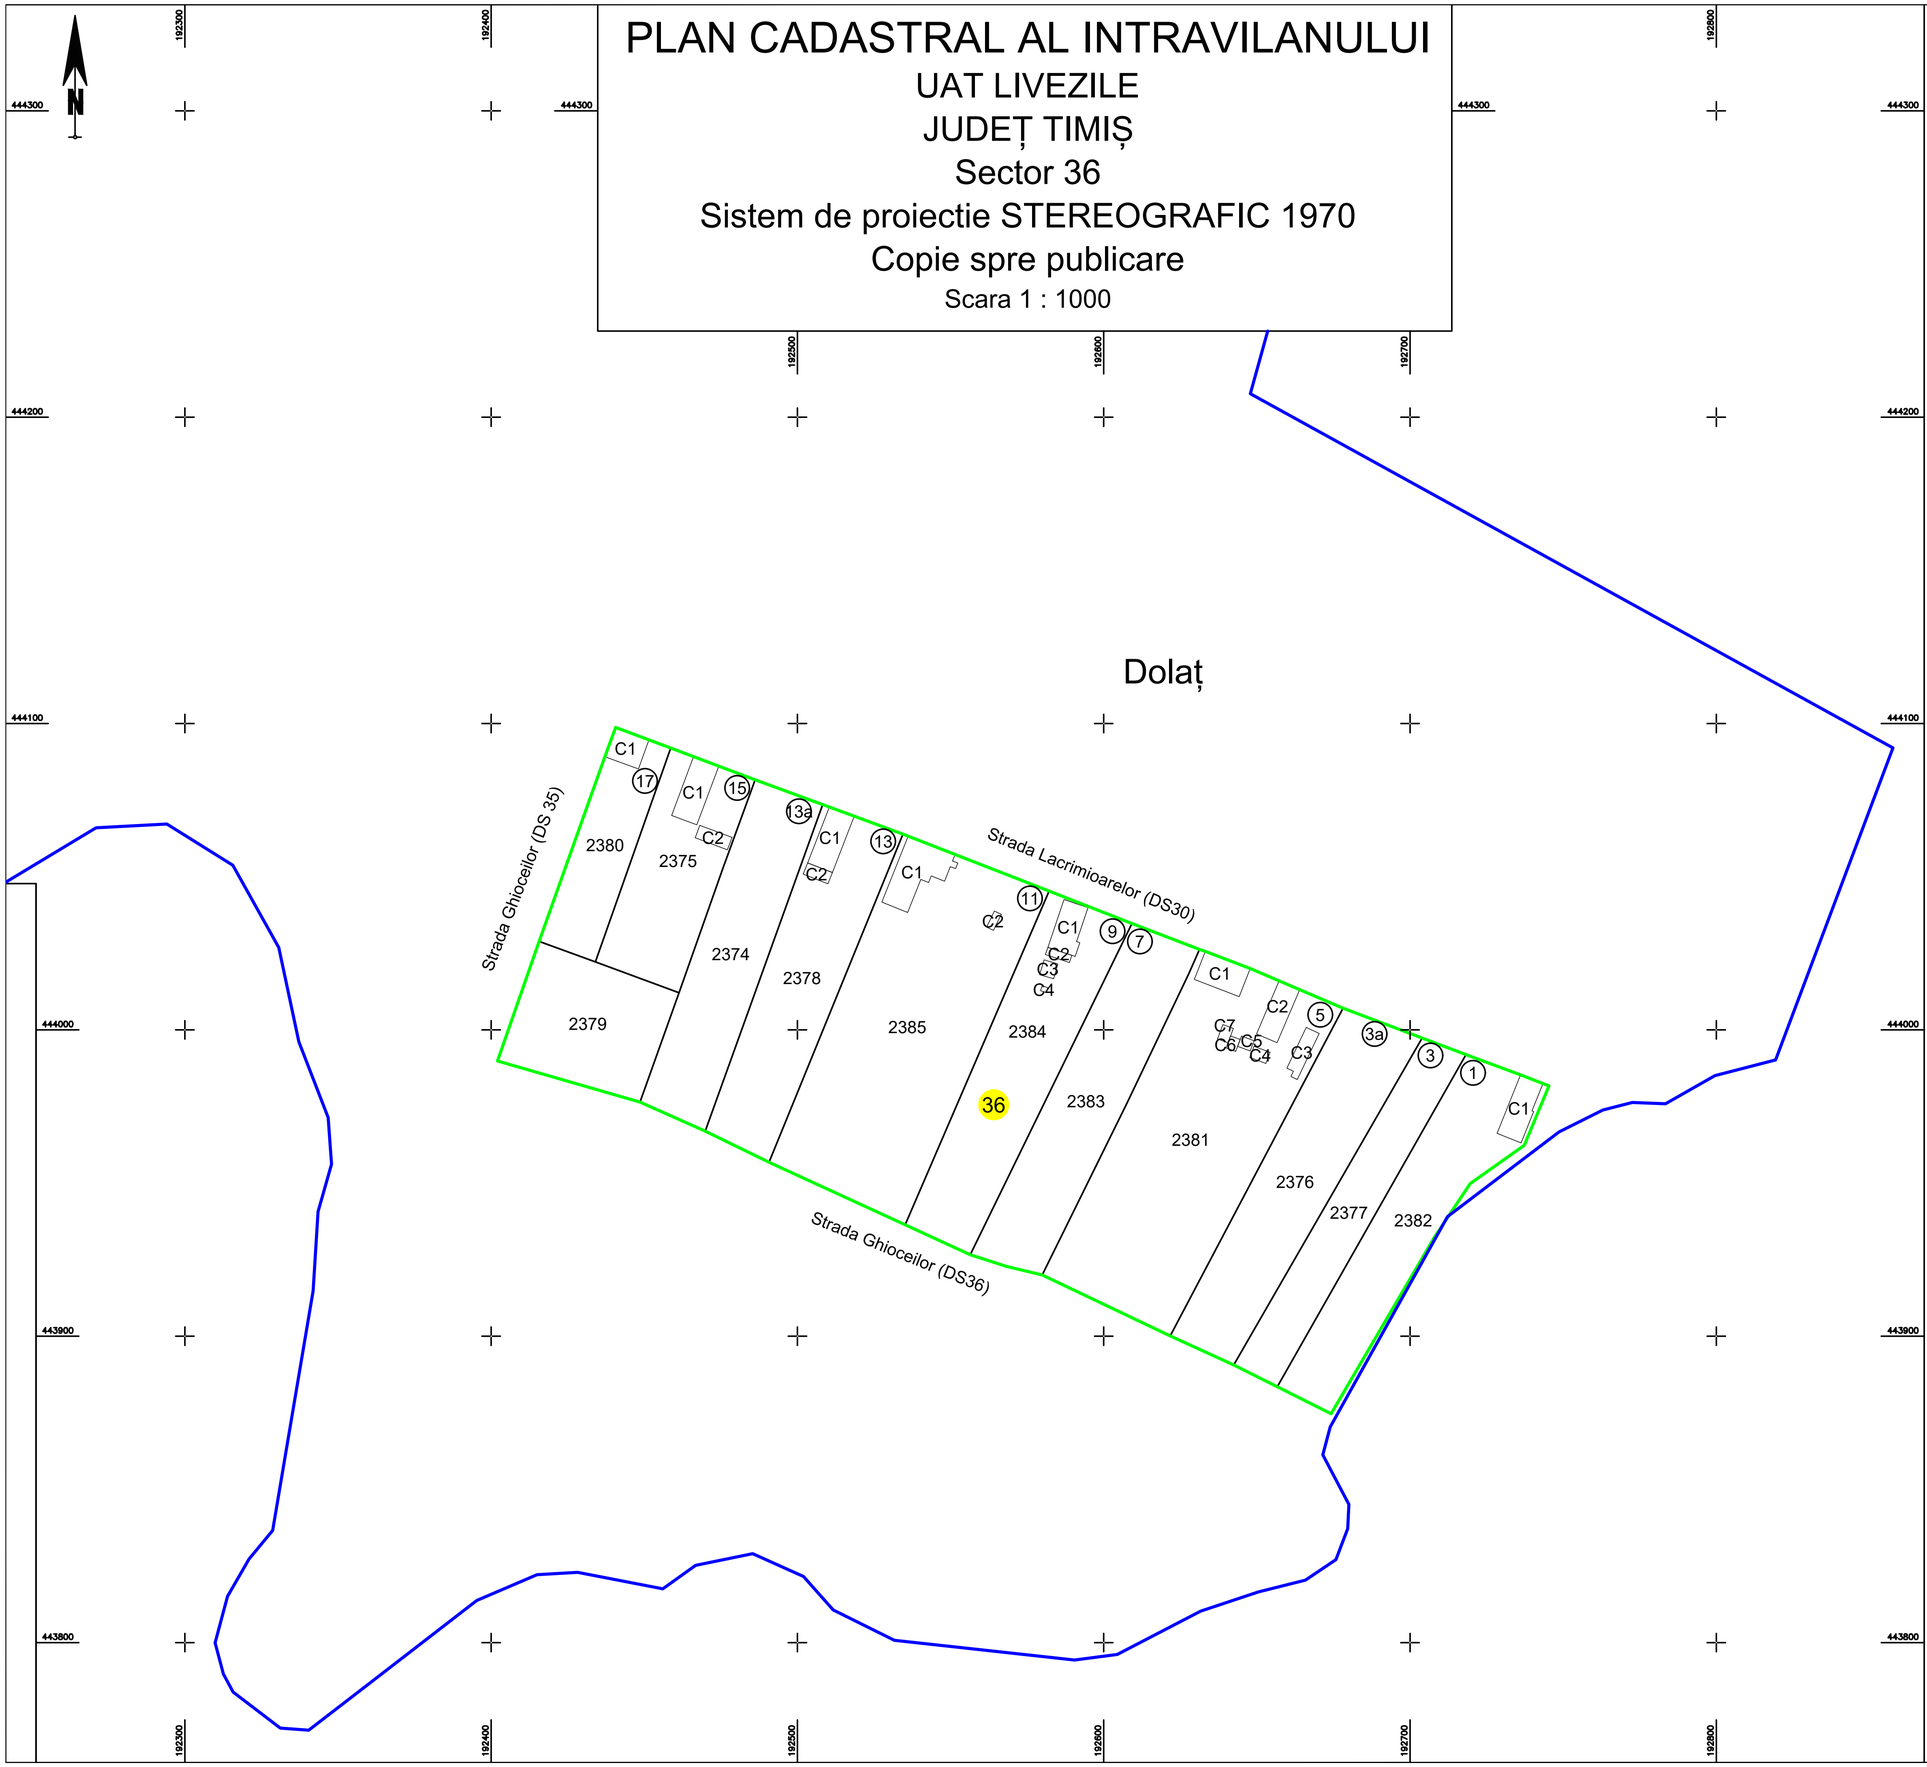

Schița de dispunere a sectoarelor cadastrale
UAT LIVEZILE, Intravilan Dolaț

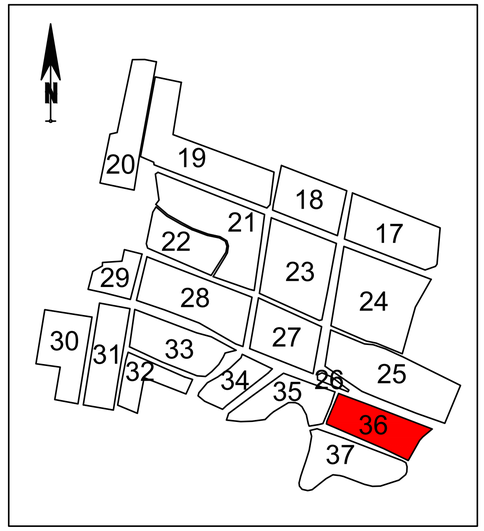

LEGENDA

Limita Imobil	
Identificator	2382
Limita Sector	
Nr. Sector	36
Limita Intravilan	
Localităţi	Dolaț
Limita Constructii	
Constructii	C1
Nr. poștal	1
Toponimie	Strada Lacrimioarelor

EXECUTANT:
SC OTNIEL SRL
DATA:01.2025

Racovicean Dariu Otniel
O = Otniel SRL
28/01/2025 12:49:01 UTC+02

VIZAT
COMISIA LOCALA DE FOND FUNCIAR
Presedinte Comisie
Data : .....

Daniel Lungu

Semnat digital de Daniel Lungu
Data: 2025.01.28 13:17:56 +02'00'