



PLAN CADASTRAL AL INTRAVILANULUI
UAT LIVEZILE
JUDEȚ TIMIȘ
Sector 37
 Sistem de proiectie STEREOGRAFIC 1970
 Copie spre publicare
 Scara 1 : 1000

Schița de dispunere a sectoarelor cadastrale
 UAT LIVEZILE, Intravilan Dolaț

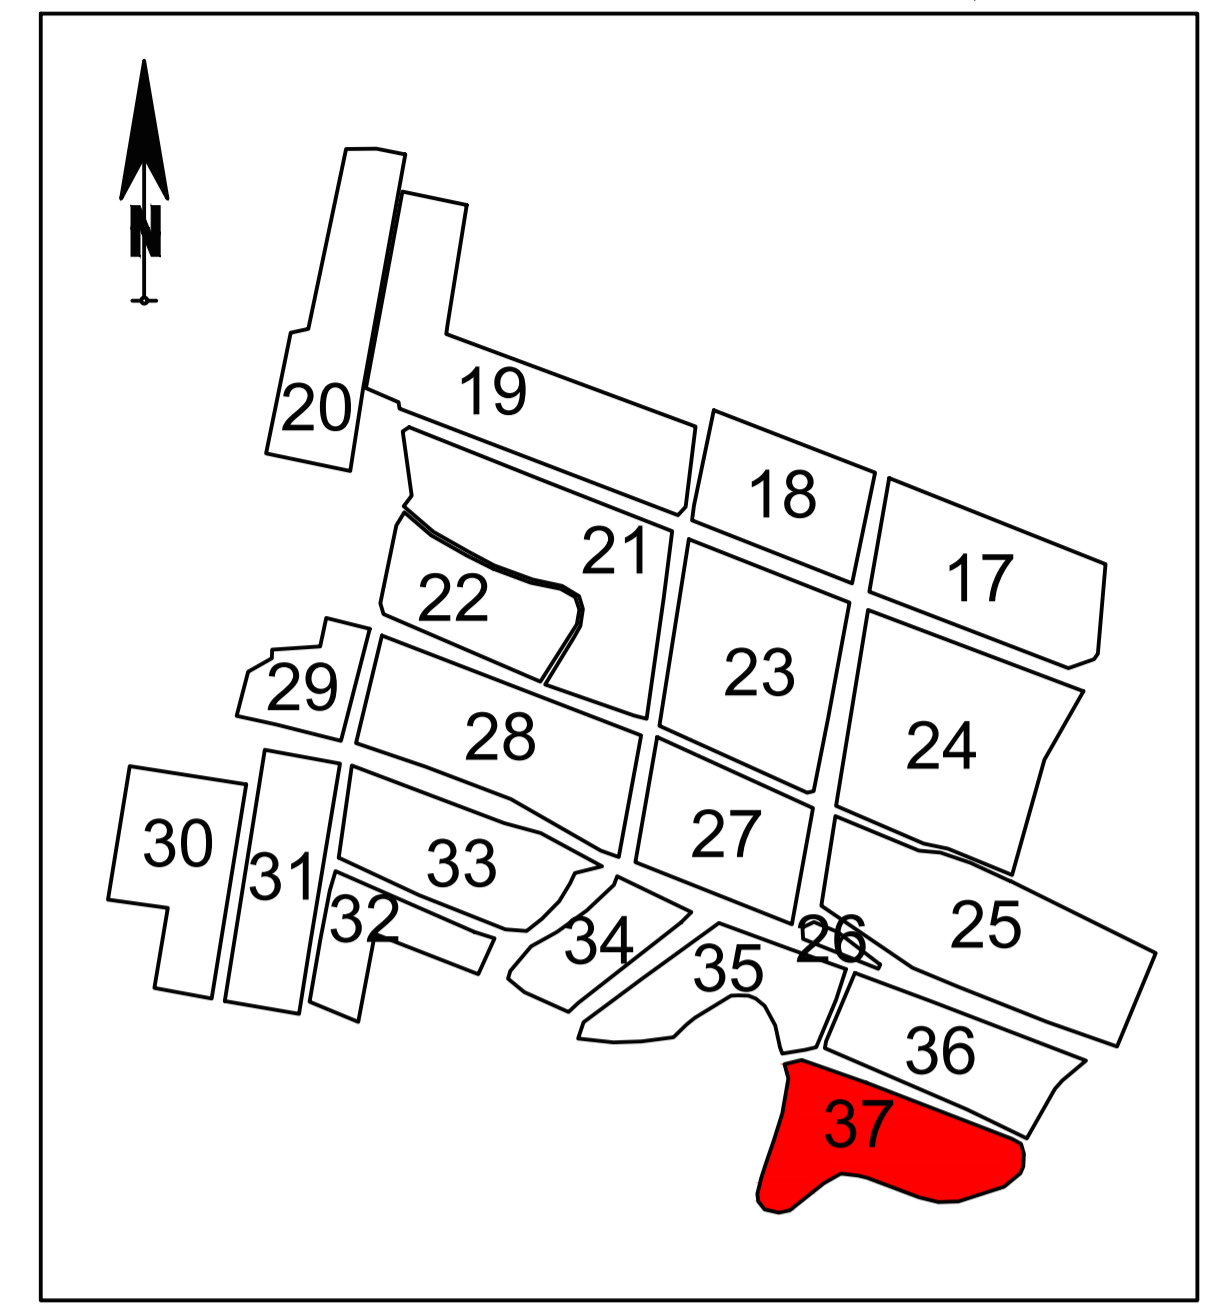

Dolaț

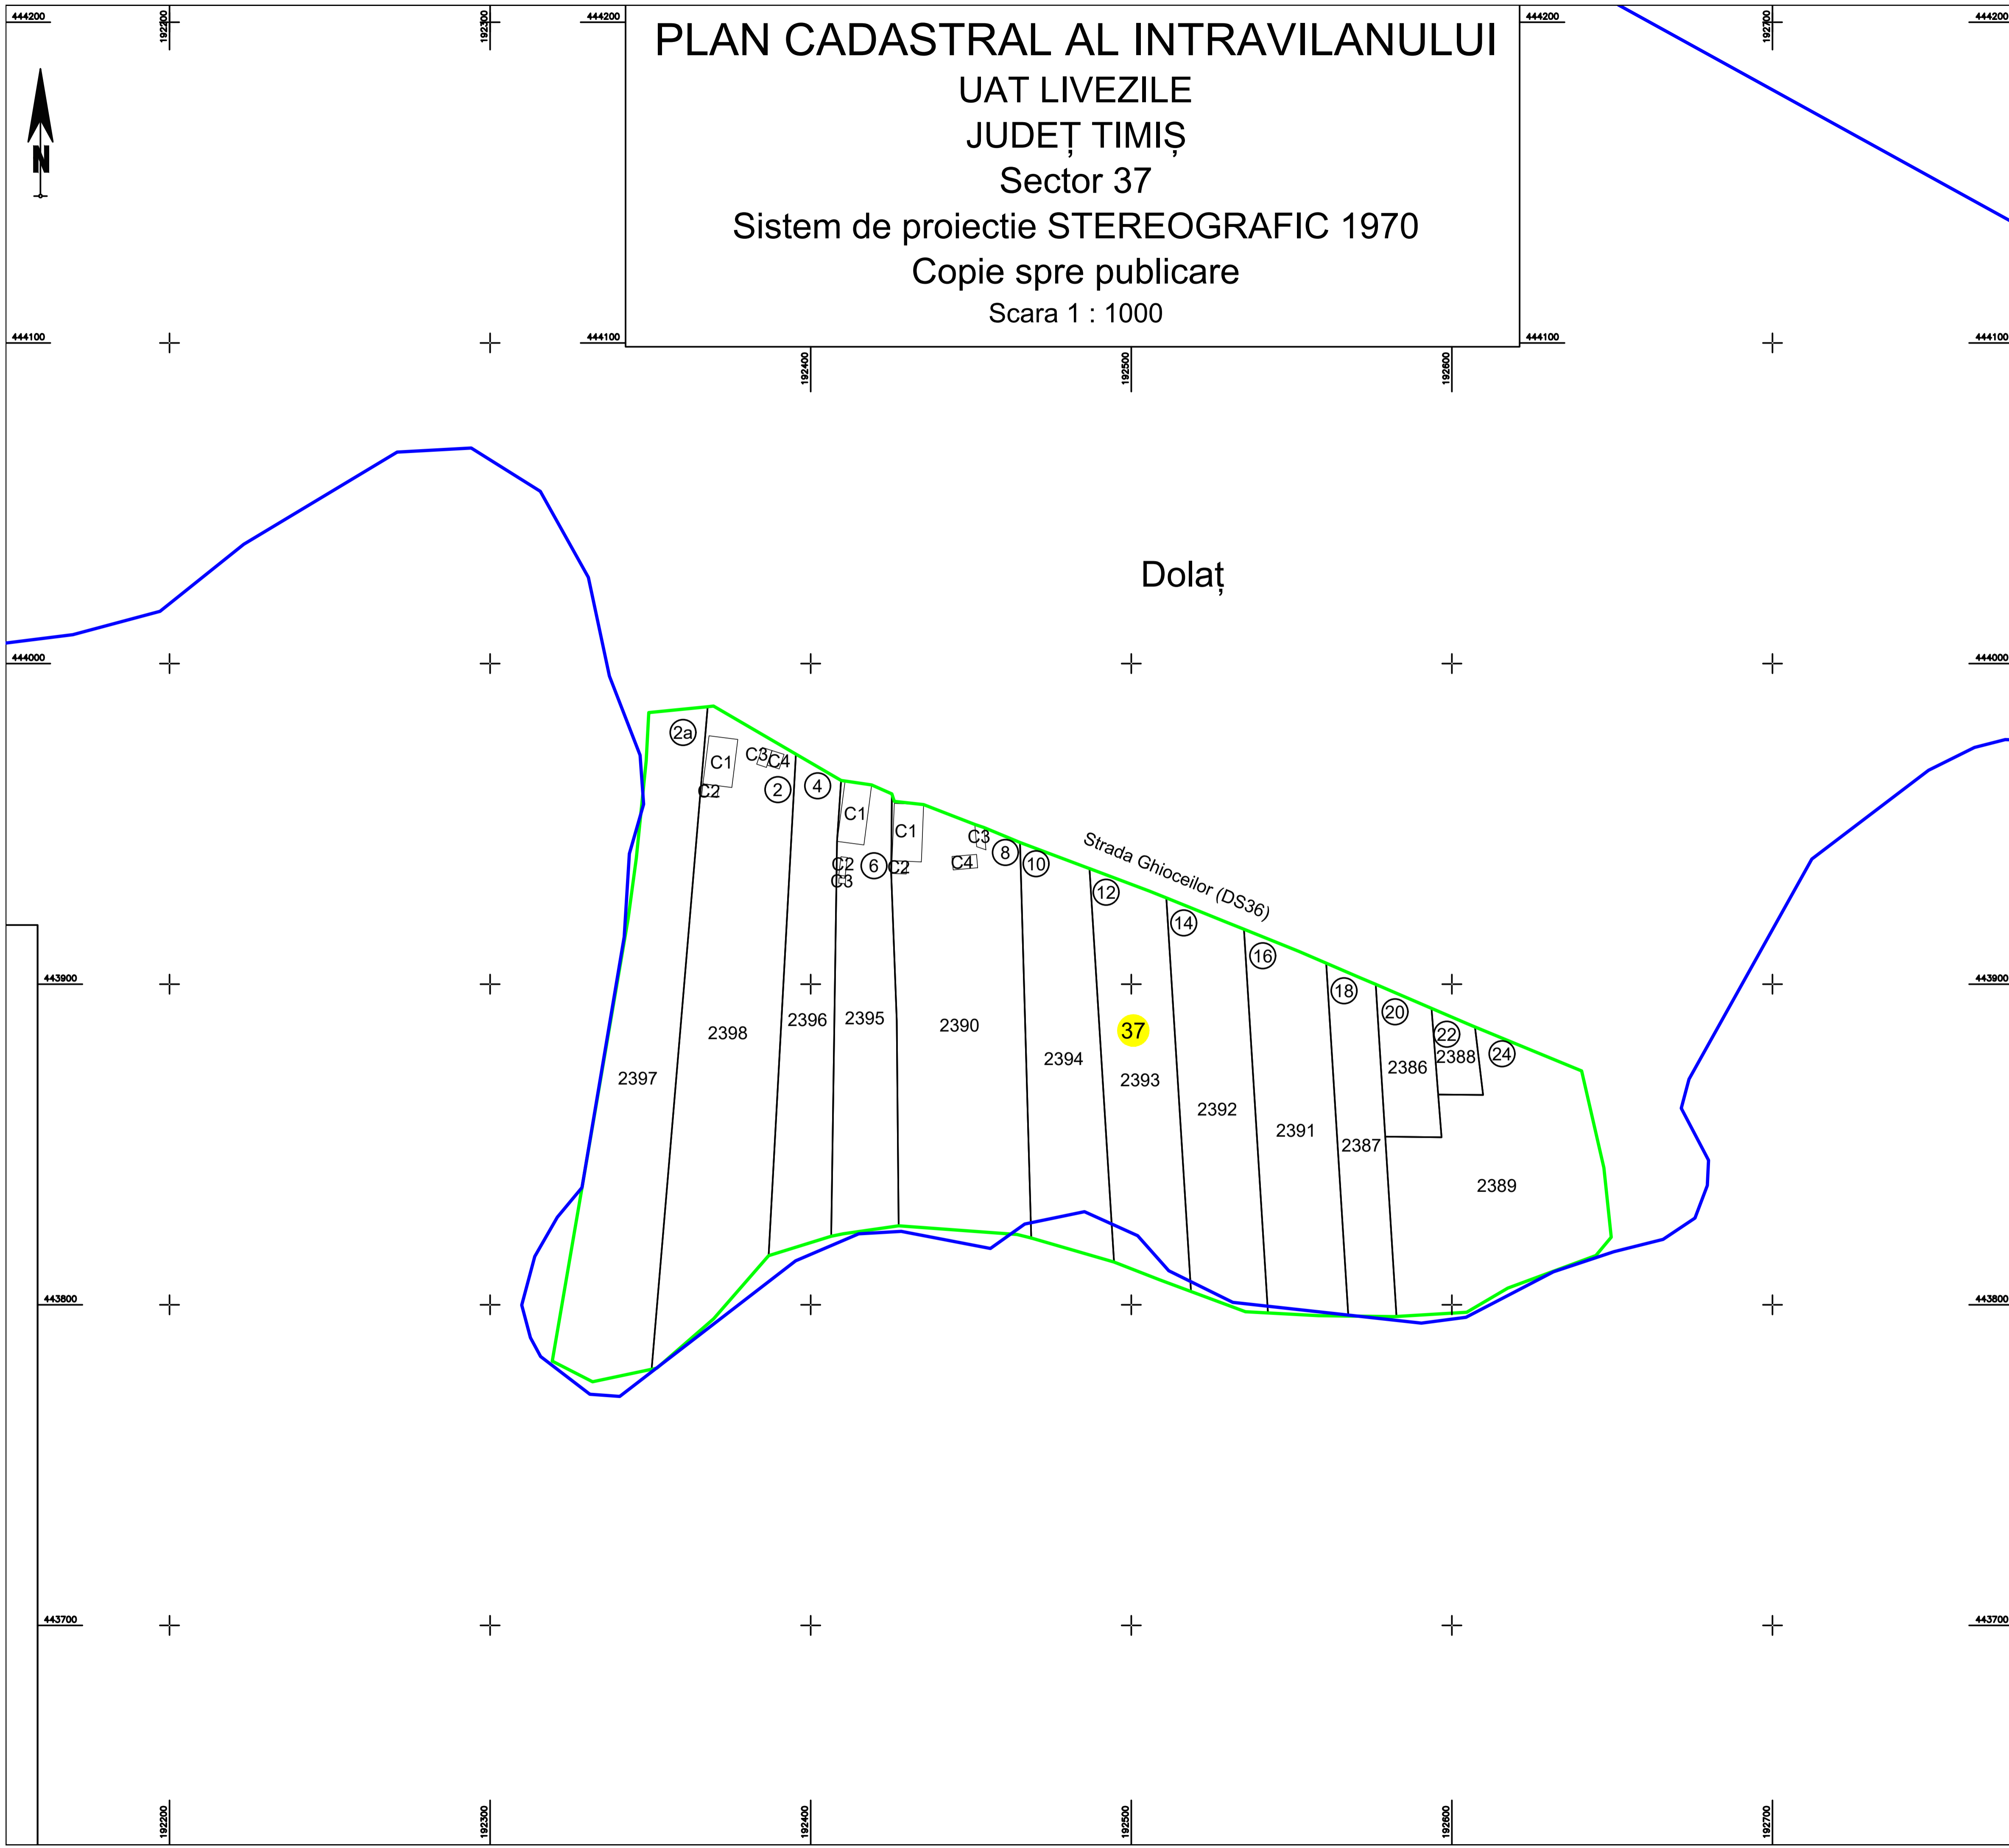

LEGENDA

Limita Imobil	—
Identificator	2389
Limita Sector	—
Nr. Sector	37
Limita Intravilan	—
Localități	Dolaț
Limita Constructii	—
Constructii	C1
Nr. poștal	②
Toponimie	Strada Ghiocelor

EXECUTANT:
 SC OTNIEL SRL

DATA: 01.2025



VIZAT,
 COMISIA LOCALA DE FOND FUNCJAR
 Presedinte Comisie
 Data :