PLAN CADASTRAL

UAT: SANNICOLAU MARE, JUDET: TIMIS

Sector 50

Scara 1:2.000

Sistem de proiectie STEREO 1970

Spre publicare

Plansa 1

LEGENDA

ID imobil	579
Nr. Sector	50
Limita UAT	
Limita Sector	
Limita Imobil	
Limita Constructie	
Nr.Corp	C17

Schita de dispunere a planselor

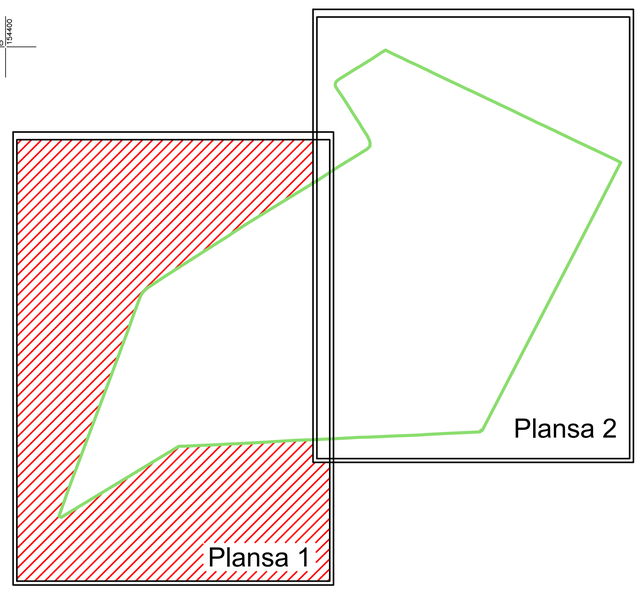

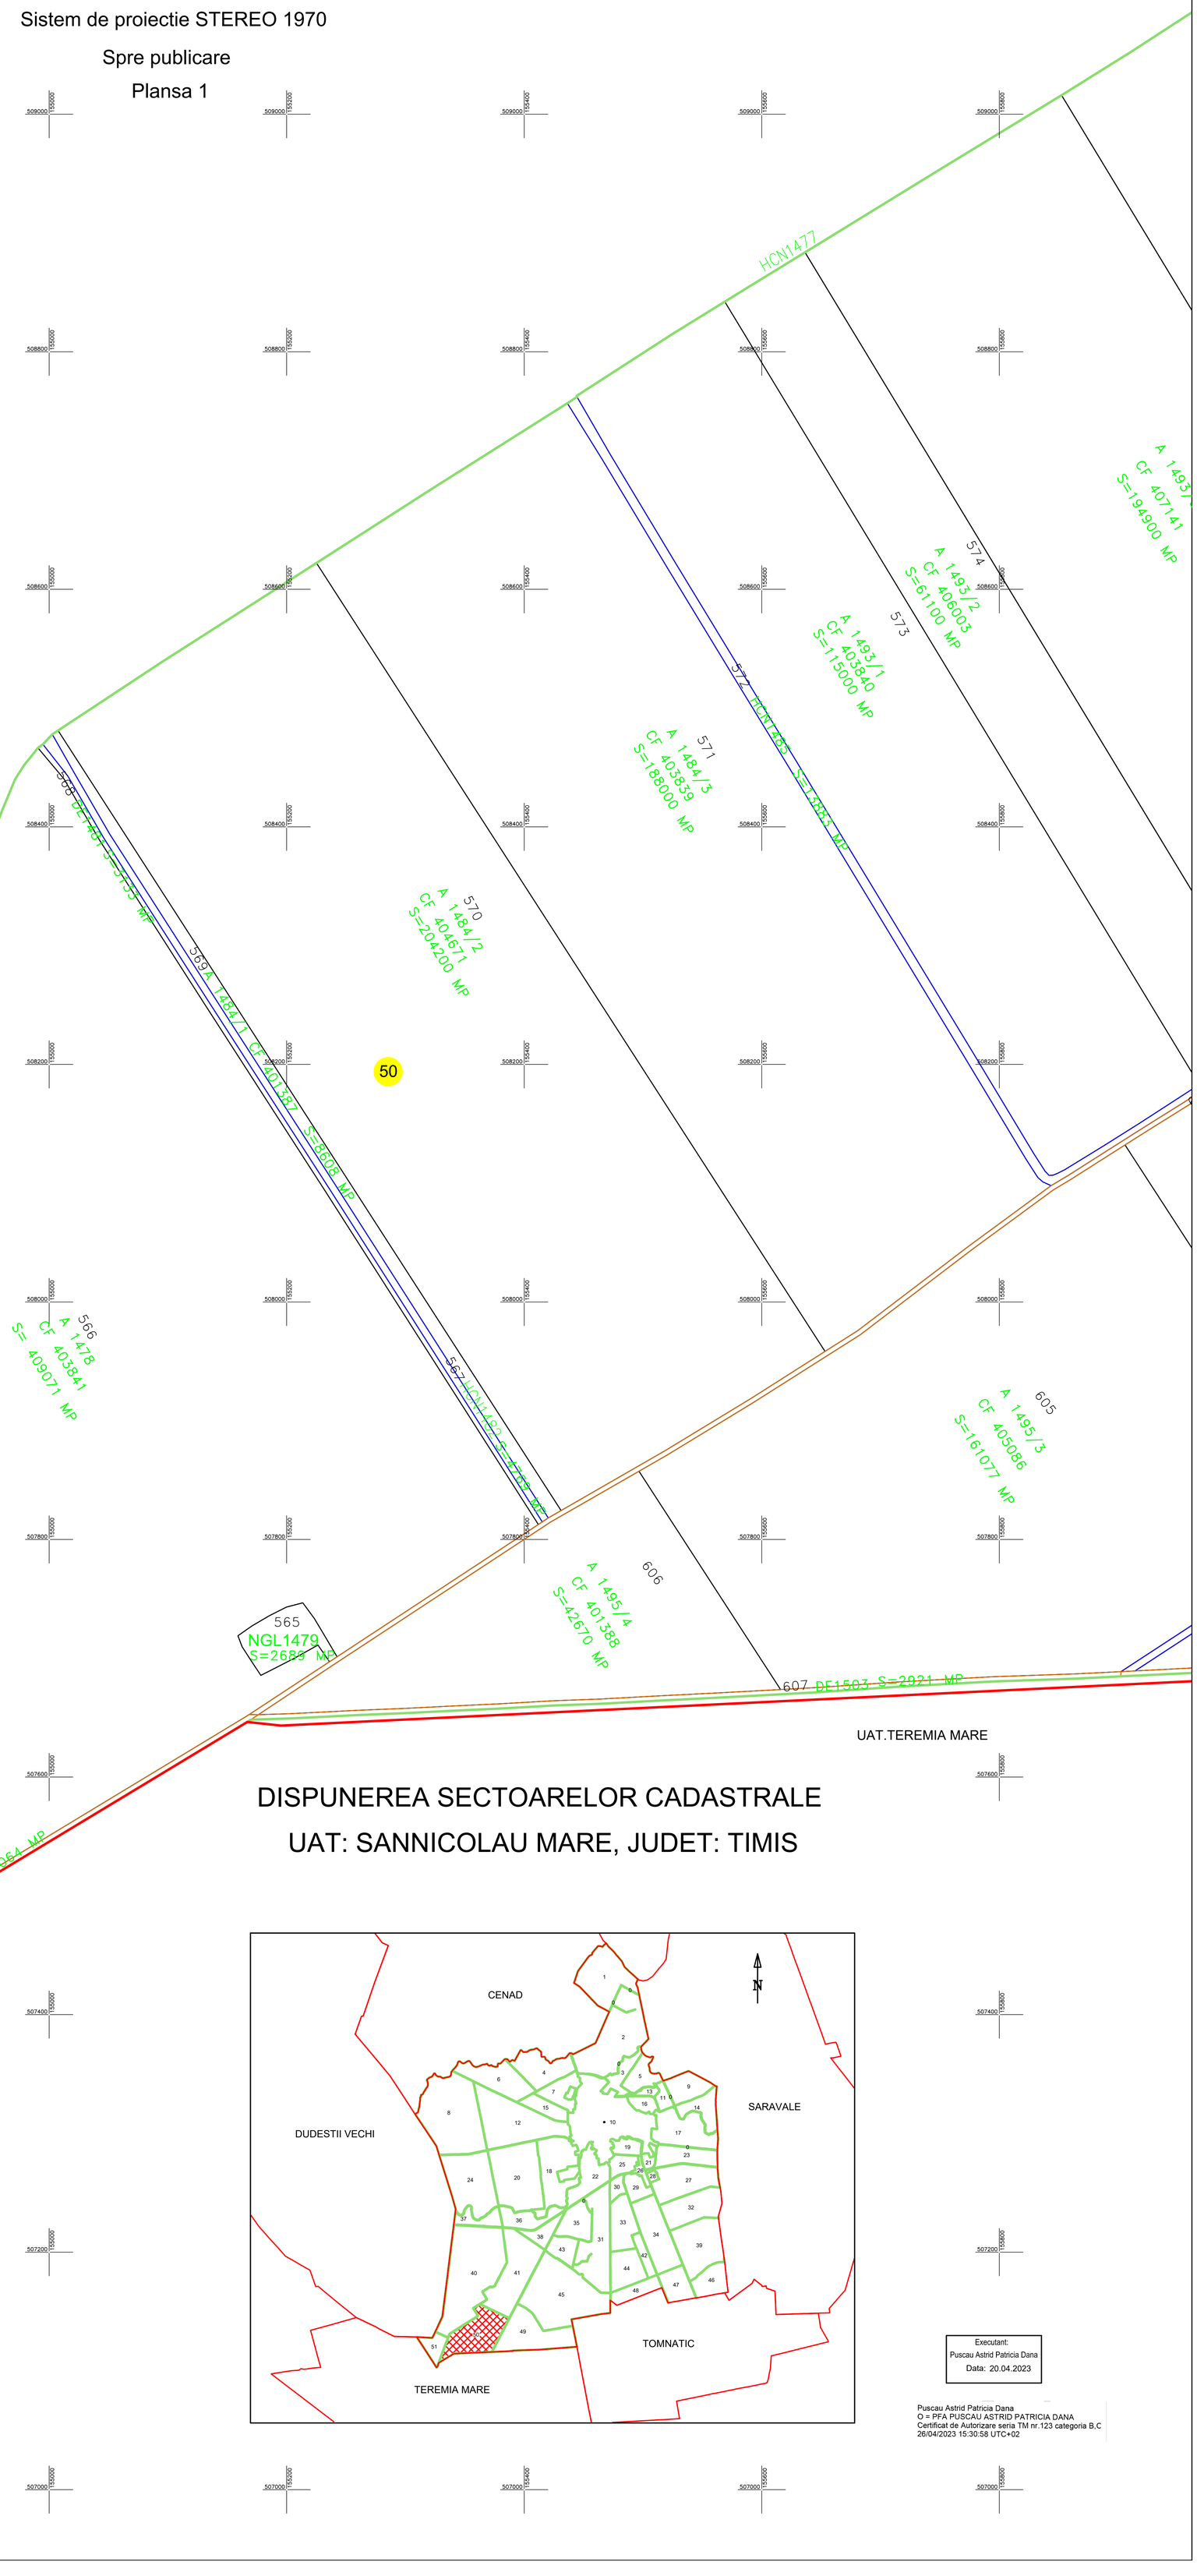

DISPUNEREA SECTOARELOR CADASTRALE

UAT: SANNICOLAU MARE, JUDET: TIMIS

Executant:
Puscau Astrid Patricia Dana
Data: 20.04.2023

Puscau Astrid Patricia Dana
O = PFA PUSCAU ASTRID PATRICIA DANA
Certificat de Autorizare seria TM nr.123 categoria B,C
26/04/2023 15:30:58 UTC+02