PLAN CADASTRAL

UAT: SANNICOLAU MARE, JUDET: TIMIS

Sector 35

Scara 1:2.000

Sistem de proiectie STEREO 1970

Spre publicare

Plansa 2

Schita de dispunere a planselor

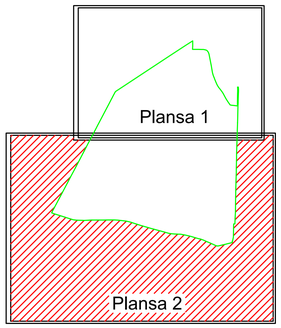

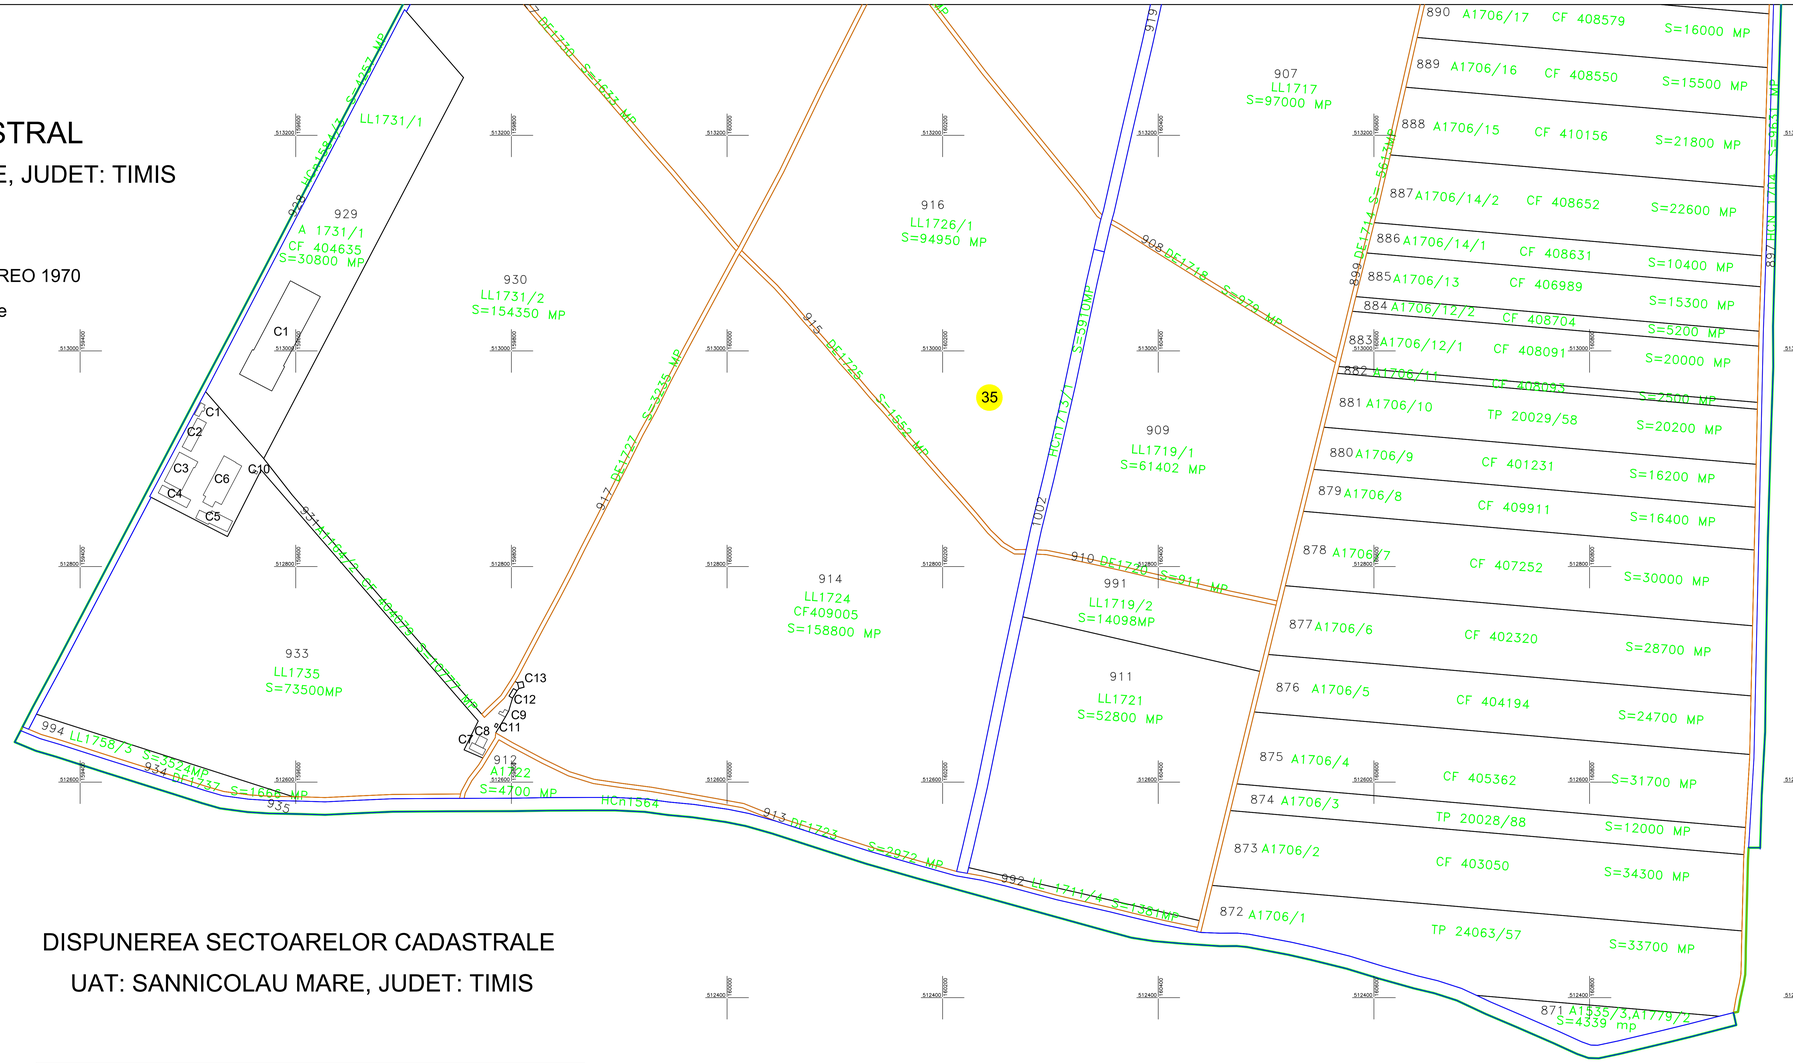

LEGENDA

ID imobil	895
Nr. Sector	35
Limita Sector	
Limita Imobil	
Limita Constructie	
Nr.Corp	C1

DISPUNEREA SECTOARELOR CADASTRALE

UAT: SANNICOLAU MARE, JUDET: TIMIS

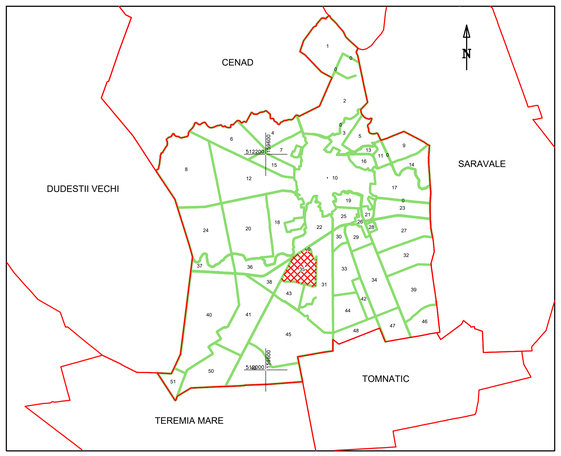

Executant:
Puscau Astrid Patricia Dana
Data: 26.04.2023

Puscau Astrid Patricia Dana
O = PFA PUSCAU ASTRID PATRICIA DANA
Certificat de Autorizare seria TM nr 123 categoria B,C
26/04/2023 15:30:58 UTC+02