PLAN CADASTRAL

UAT: SANNICOLAU MARE, JUDET: TIMIS

Sector 49

Scara 1:2.000

Sistem de proiectie STEREO 1970

Spre publicare

Plansa 2

N

LEGENDA

ID imobil	696
Nr. Sector	49
Limita UAT	
Limita Sector	
Limita Imobil	

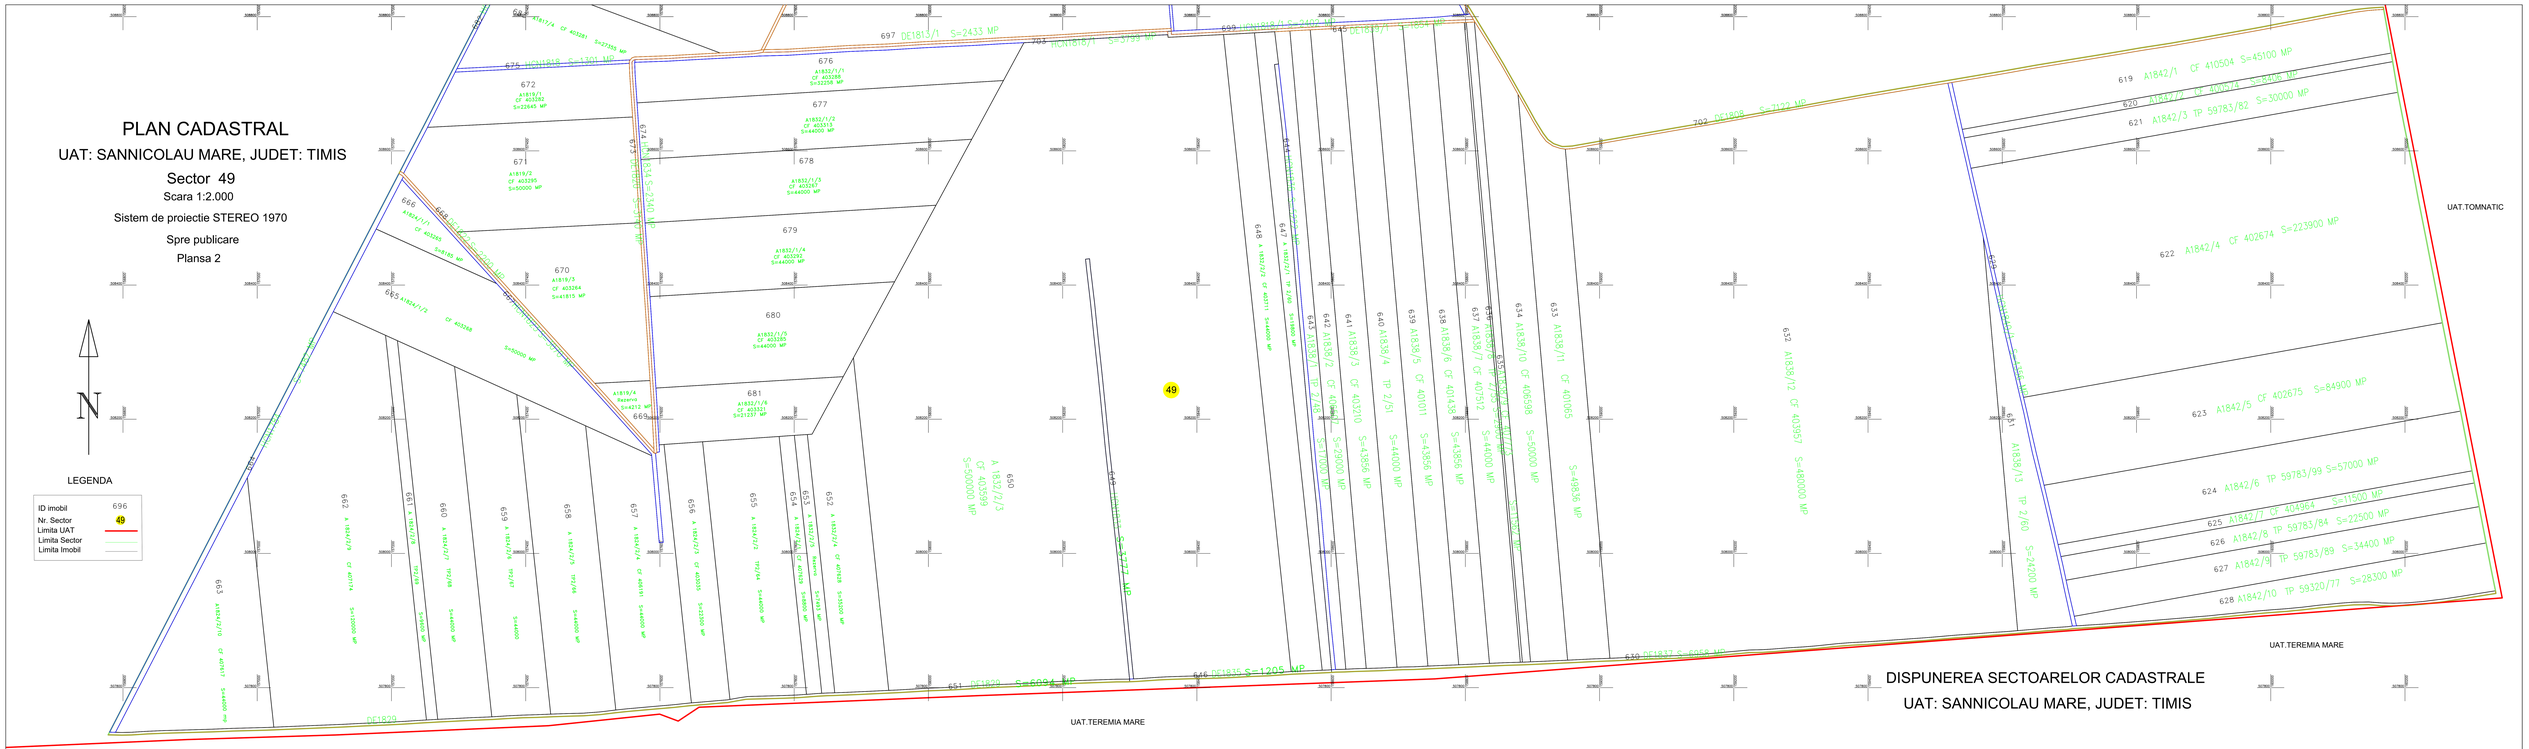

DISPUNEREA SECTOARELOR CADASTRALE

UAT: SANNICOLAU MARE, JUDET: TIMIS

Schita de dispunere a planselor

UAT.TEREMIA MARE

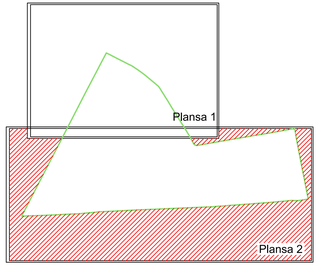

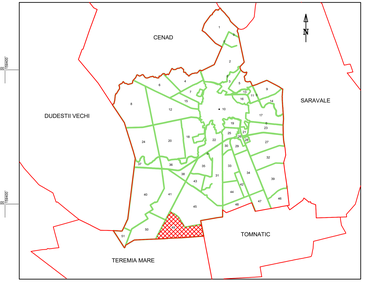

Executant
Puscau Astrid Patricia Dana
Data: 20.04.2023

Puscau Astrid Patricia Dana
O = PFA PUSCAU ASTRID PATRICIA DANA
Certificat de Autoizare seria TM nr 123 categoria B,C
26/04/2023 15:50:58 UTC+02