


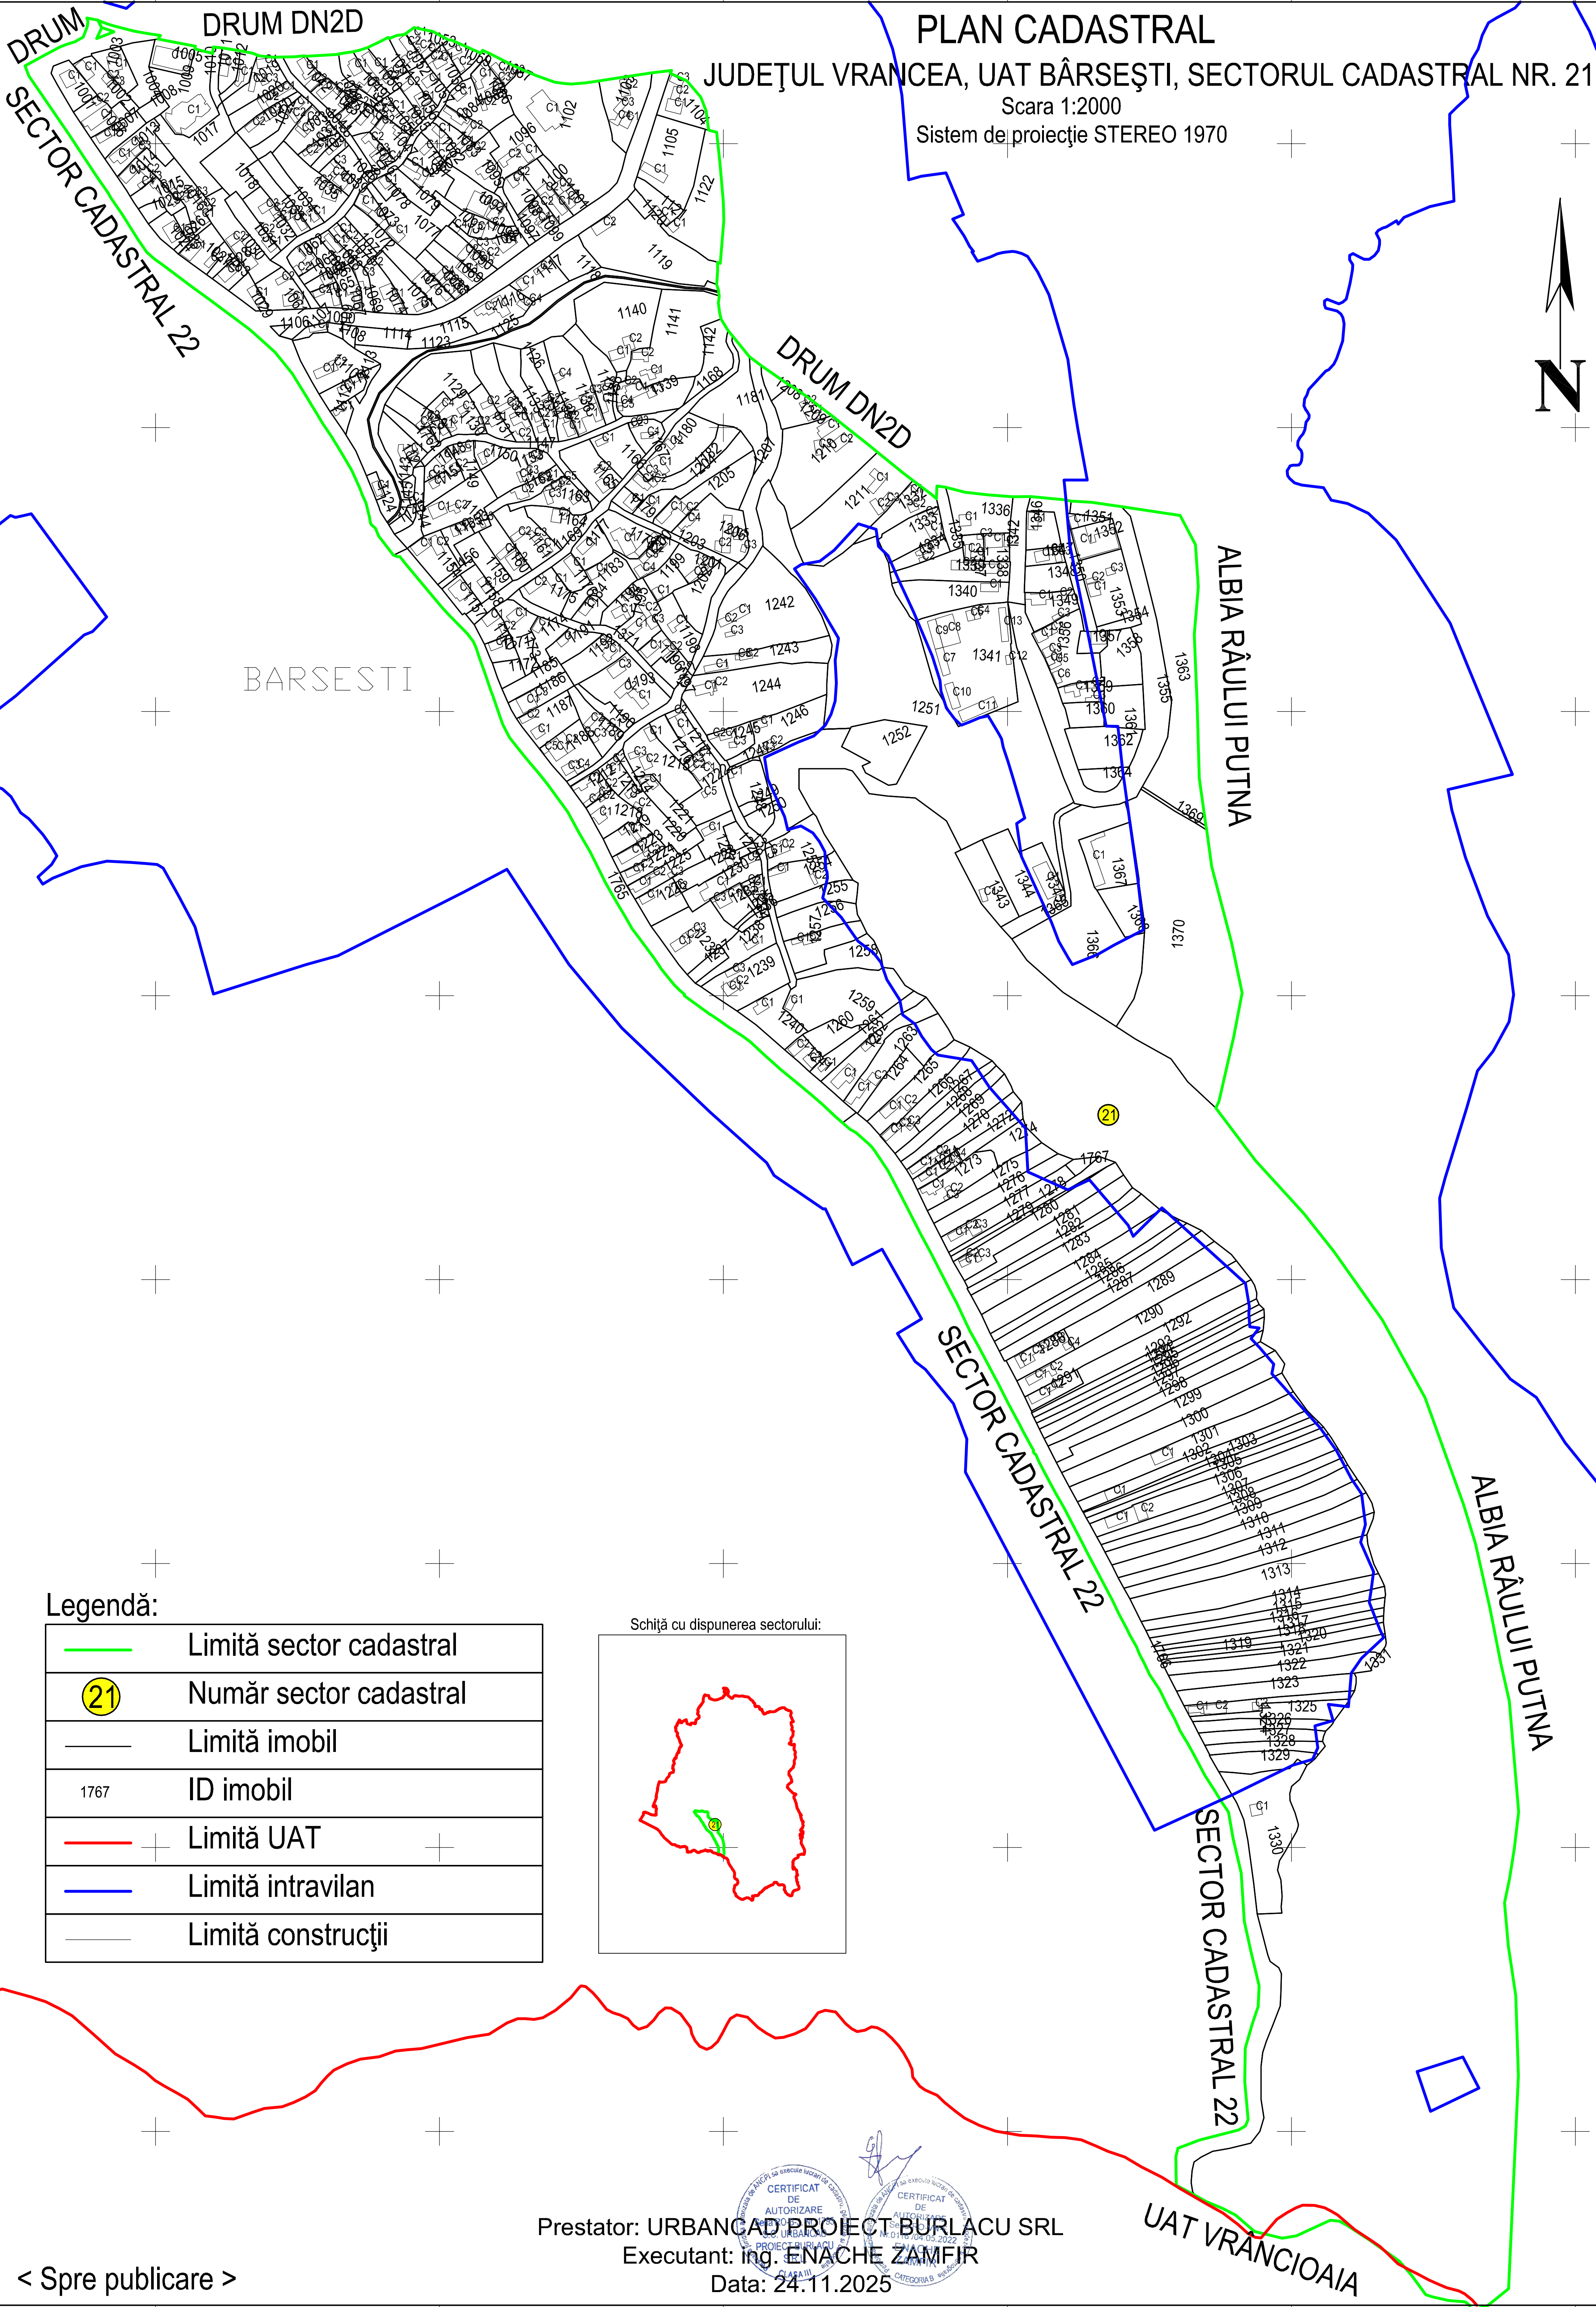


PLAN CADASTRAL

JUDEȚUL VRANCEA, UAT BÂRSEȘTI, SECTORUL CADASTRAL NR. 21

Scara 1:2000

Sistem de proiecție STEREO 1970

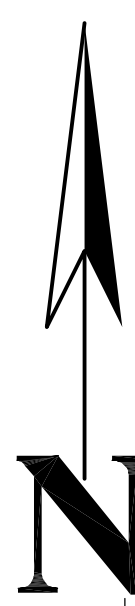

DRUM
SECTOR CADASTRAL 22

DRUM DN2D

DRUM DN2D

ALBIA RÂULUI PUTNA

ALBIA RÂULUI PUTNA

SECTOR CADASTRAL 22


SECTOR CADASTRAL 22

UAT VRANCIOAIA

Legendă:

	Limită sector cadastral
	Număr sector cadastral
	Limită imobil
	ID imobil
	Limită UAT
	Limită intravilan
	Limită construcții

Schiță cu dispunerea sectorului:

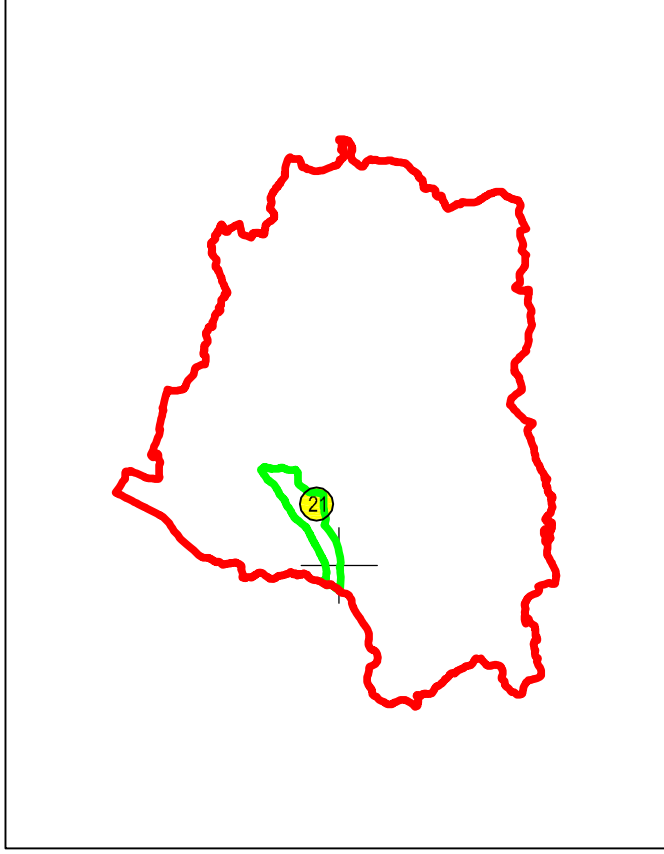

Prestator: URBANCAD PROIECT BURLACU SRL

Executant: ing. ENACHE ZAMFIR

Data: 24.11.2025

< Spre publicare >

