PLAN CADASTRAL

Balesti, Vrancea

Sectorul Cadastral Nr. 49

Scara 1 : 1 000

Sistem de proiectie STEREO 70

Anexa nr. 7
Plansa nr. 2

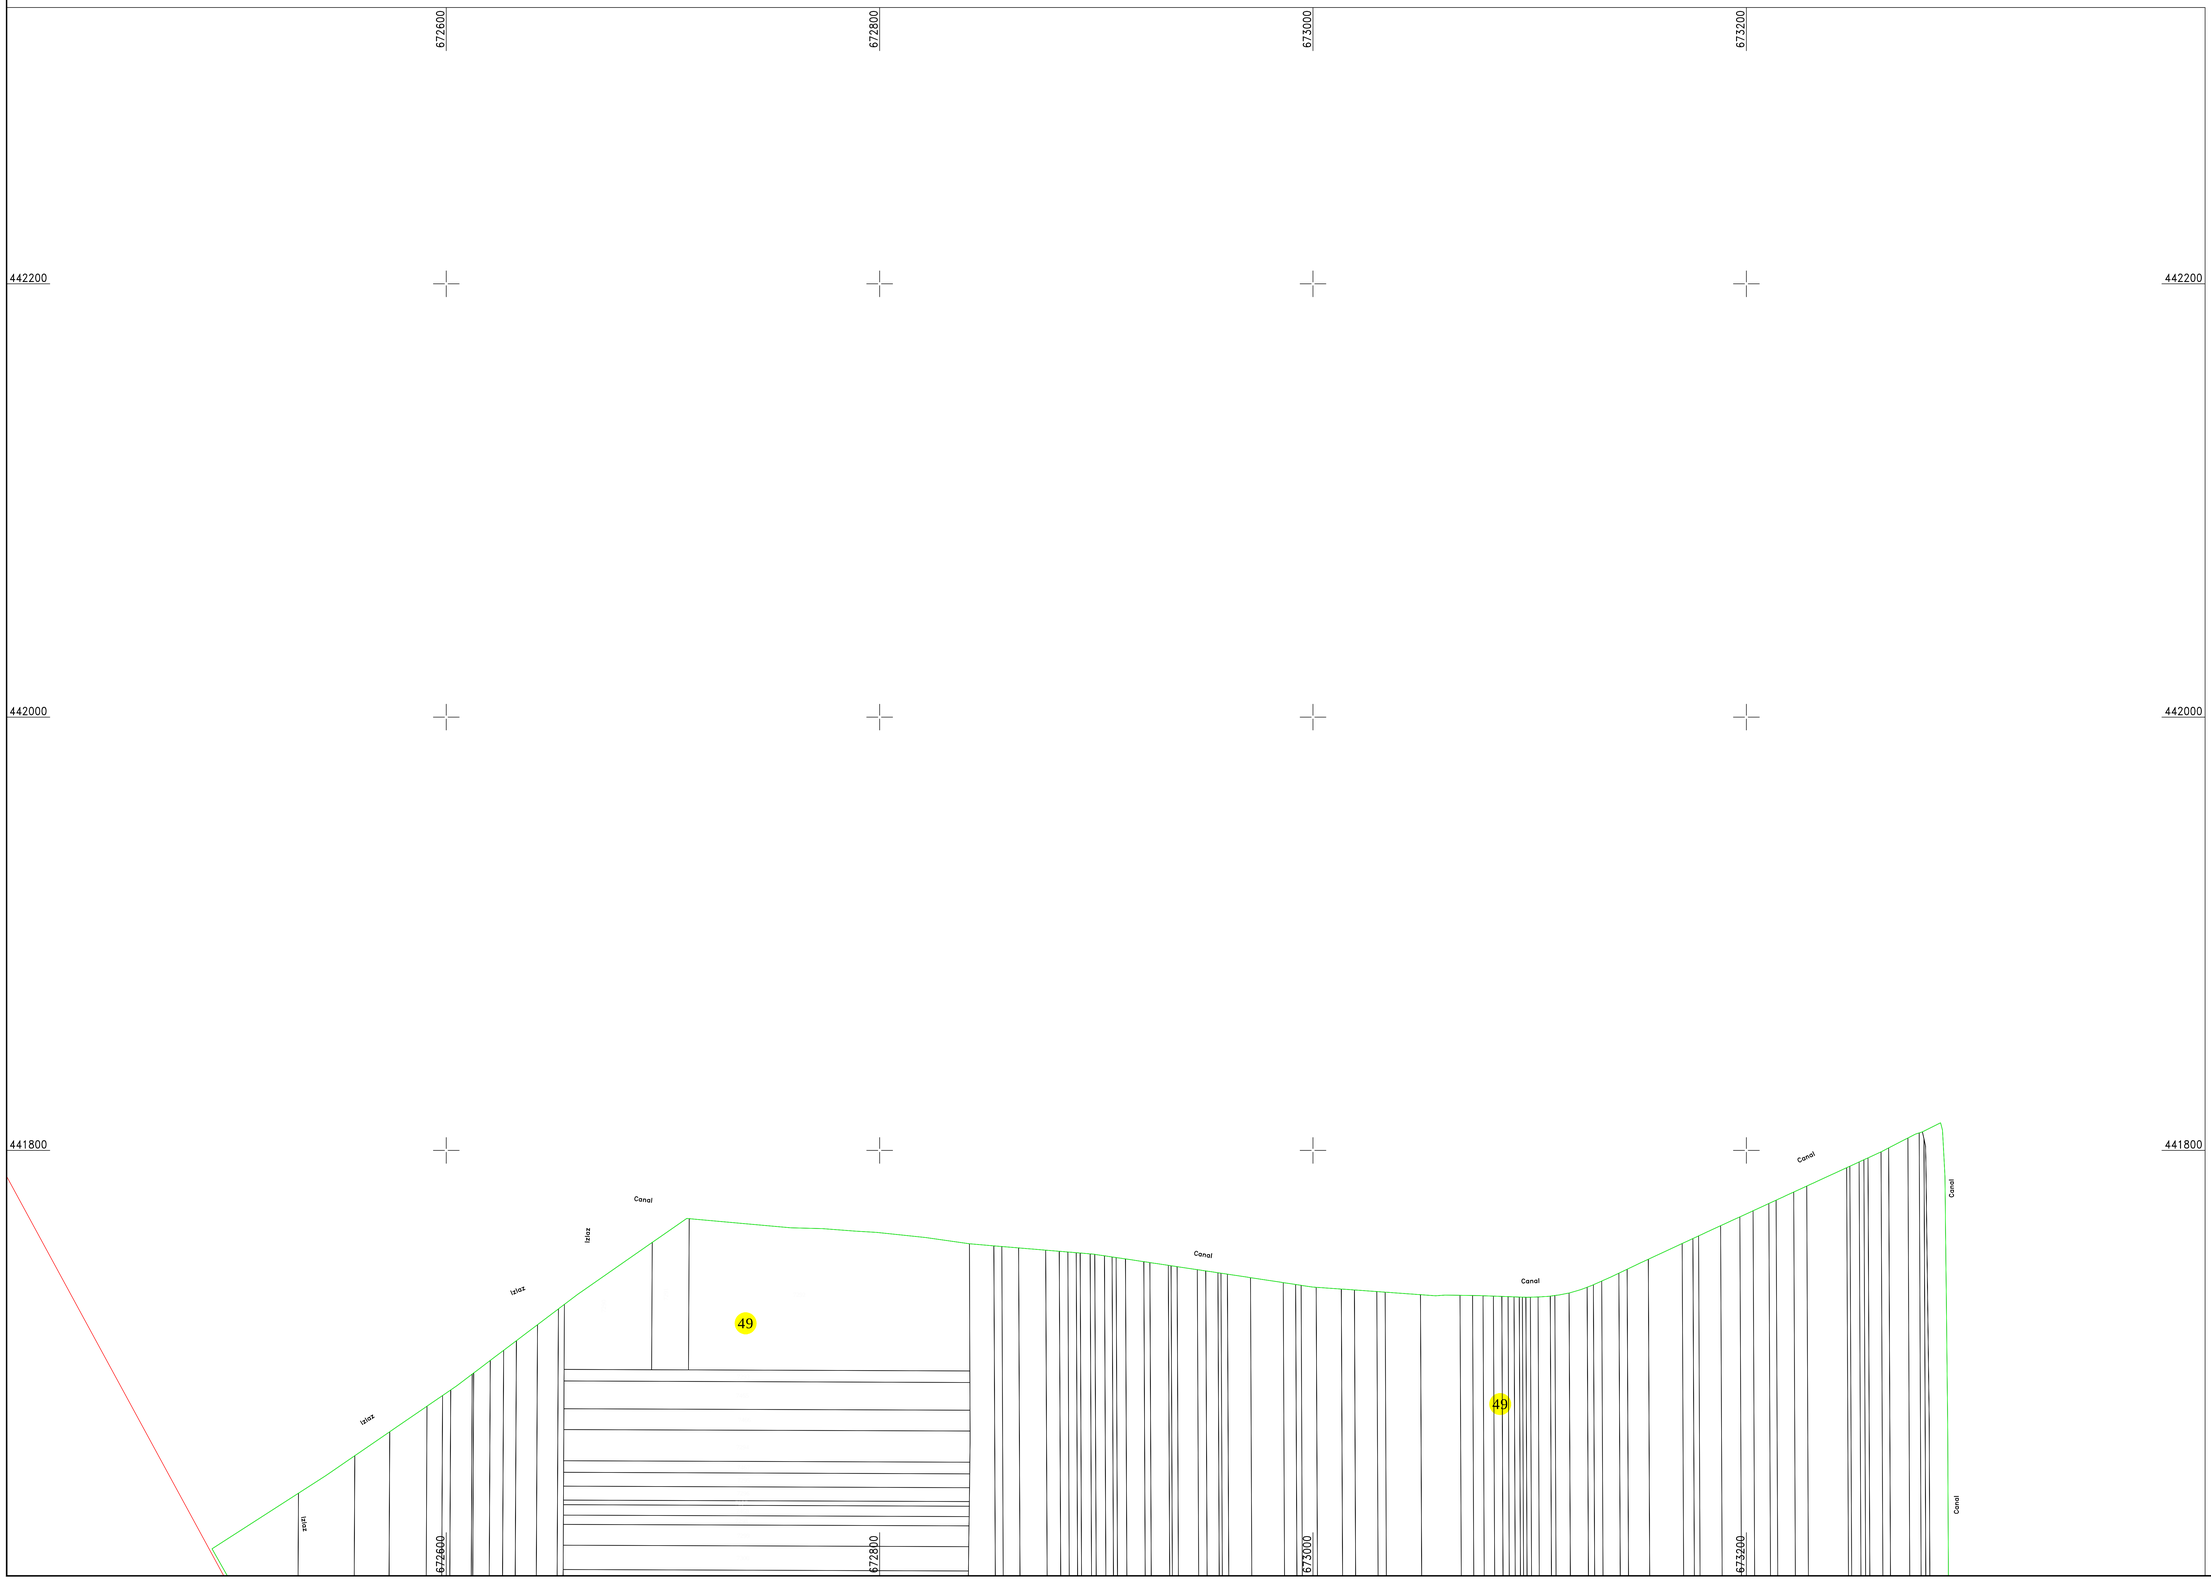

LEGENDA

- Limita UAT
- Limita Sector
- Limita imobil
- 49 — Numar sector
- 1419 — ID Imobil

N

PRESTATOR:

VLASE LAURENTIU-DANIEL

CADASTRU, GEODEZIE, CARTOGRAFIE

Semnatura si Stampila

Laurentiu-Daniel Vlase

Digitally signed by Laurentiu-Daniel Vlase
Date: 2026.01.22 11:12:42 +02'00'

Data intocmirii: Ianuarie 2026

SCHITA CU DISPUNEREA SECTOARELOR CADASTRALE

SCHEMA DE RACORDARE A PLANSELOR

SPRE PUBLICARE